




PRZĘKROJ A–A

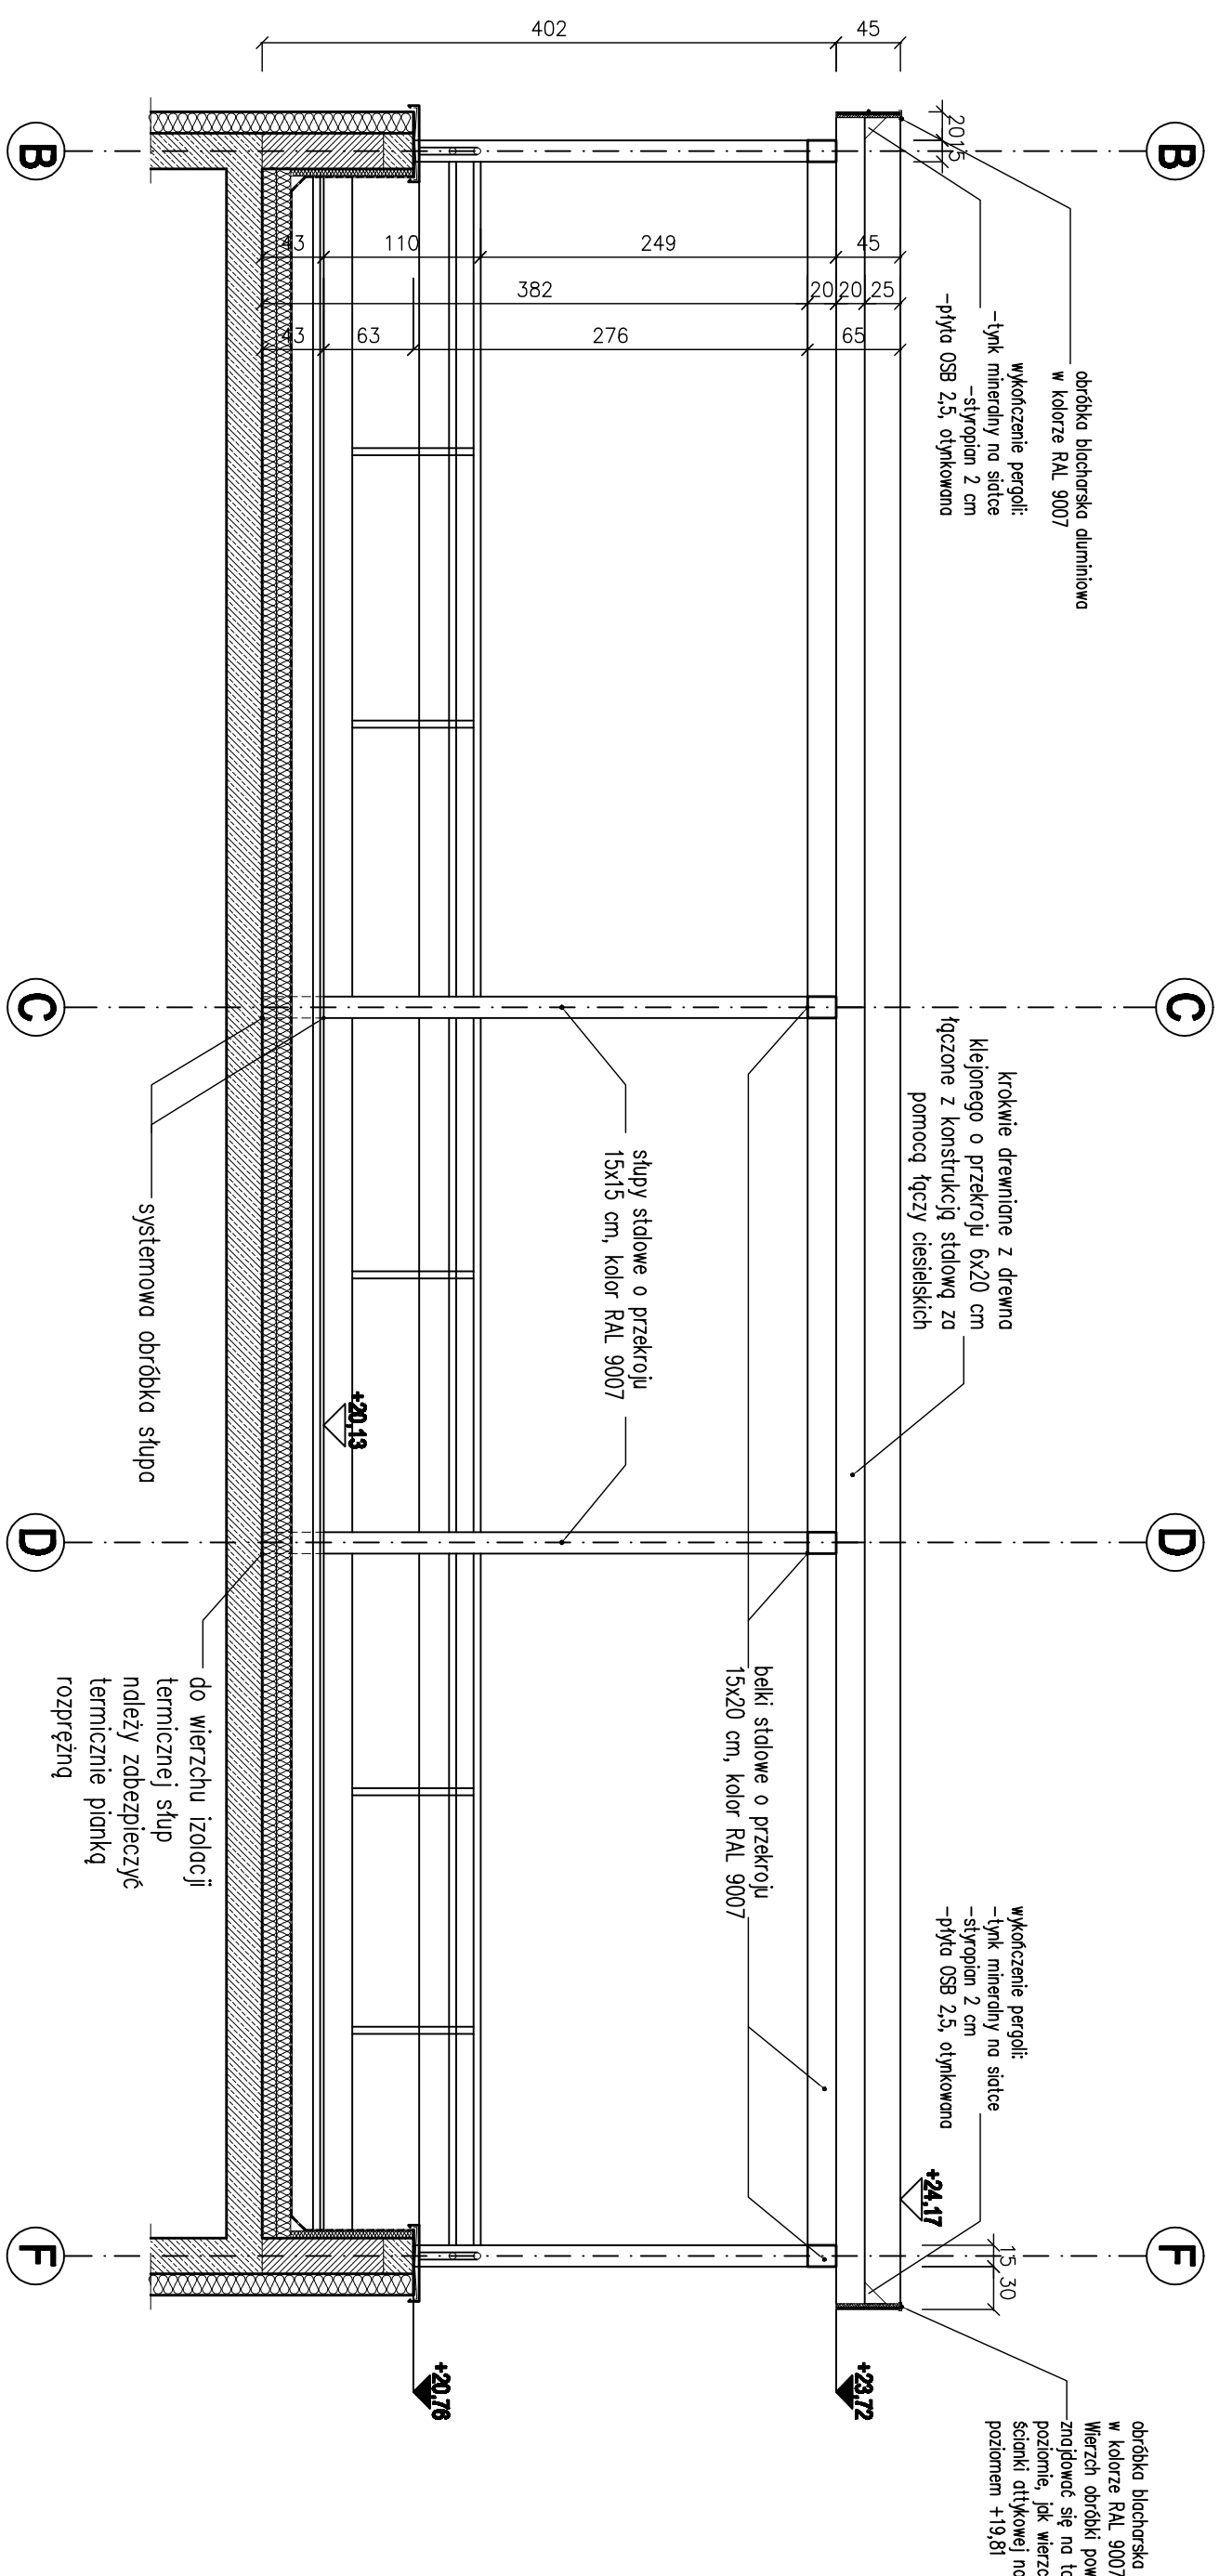

PRZĘKROJ B–B

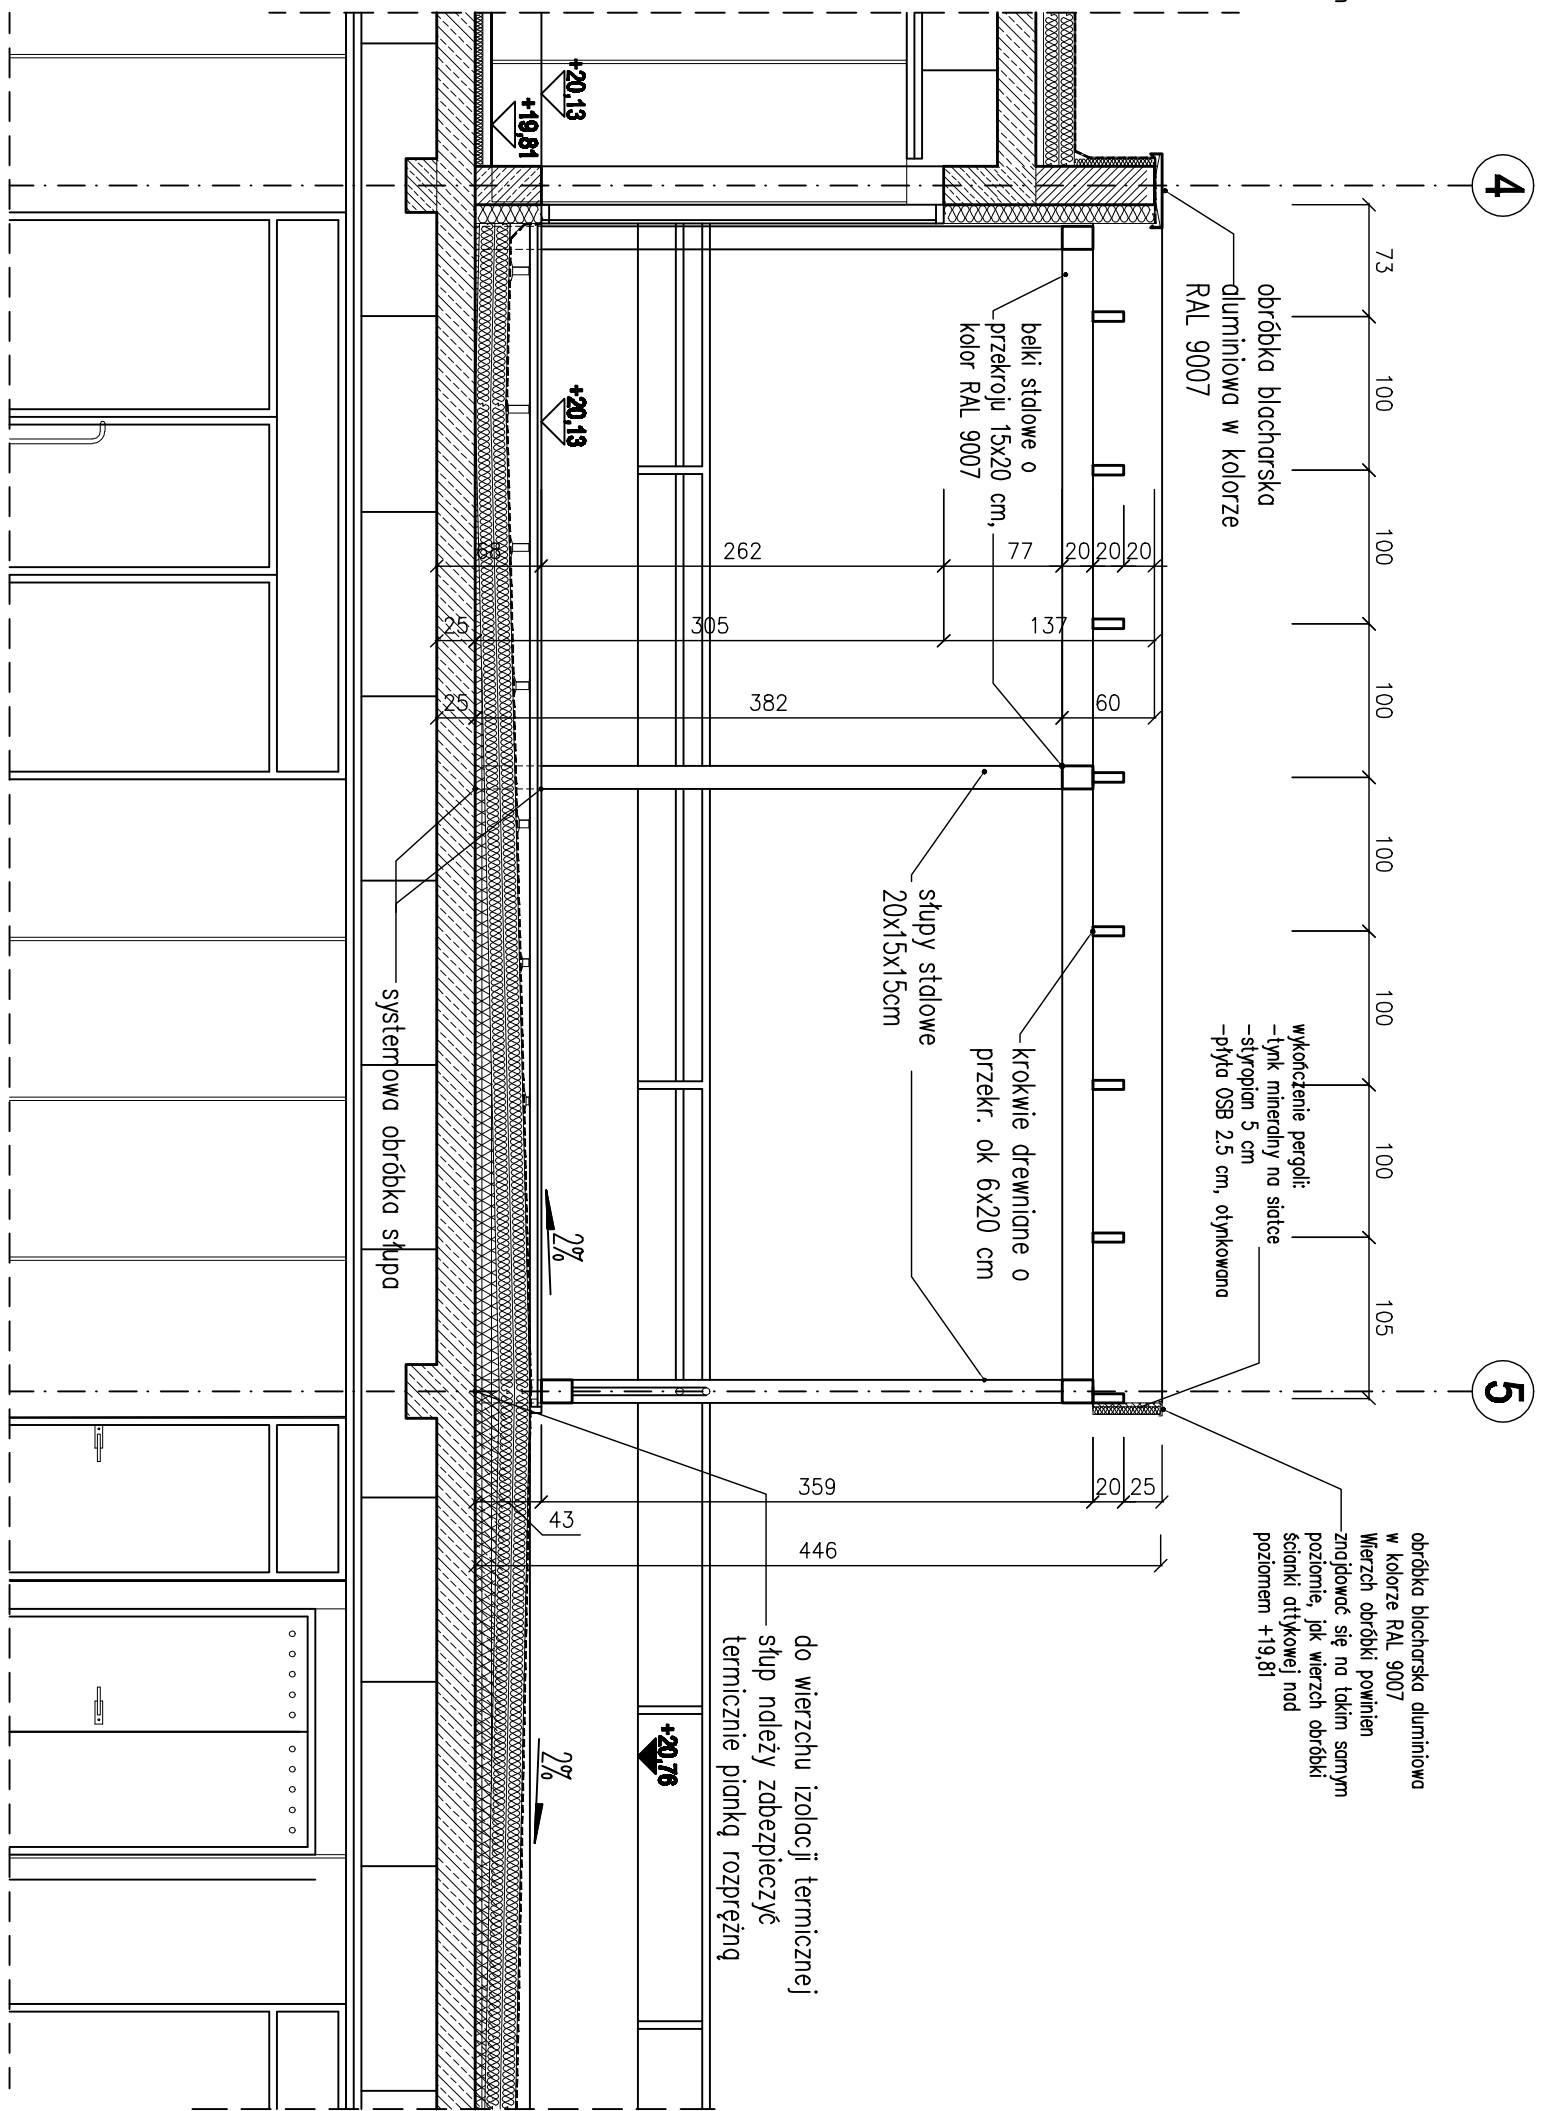

RZUT

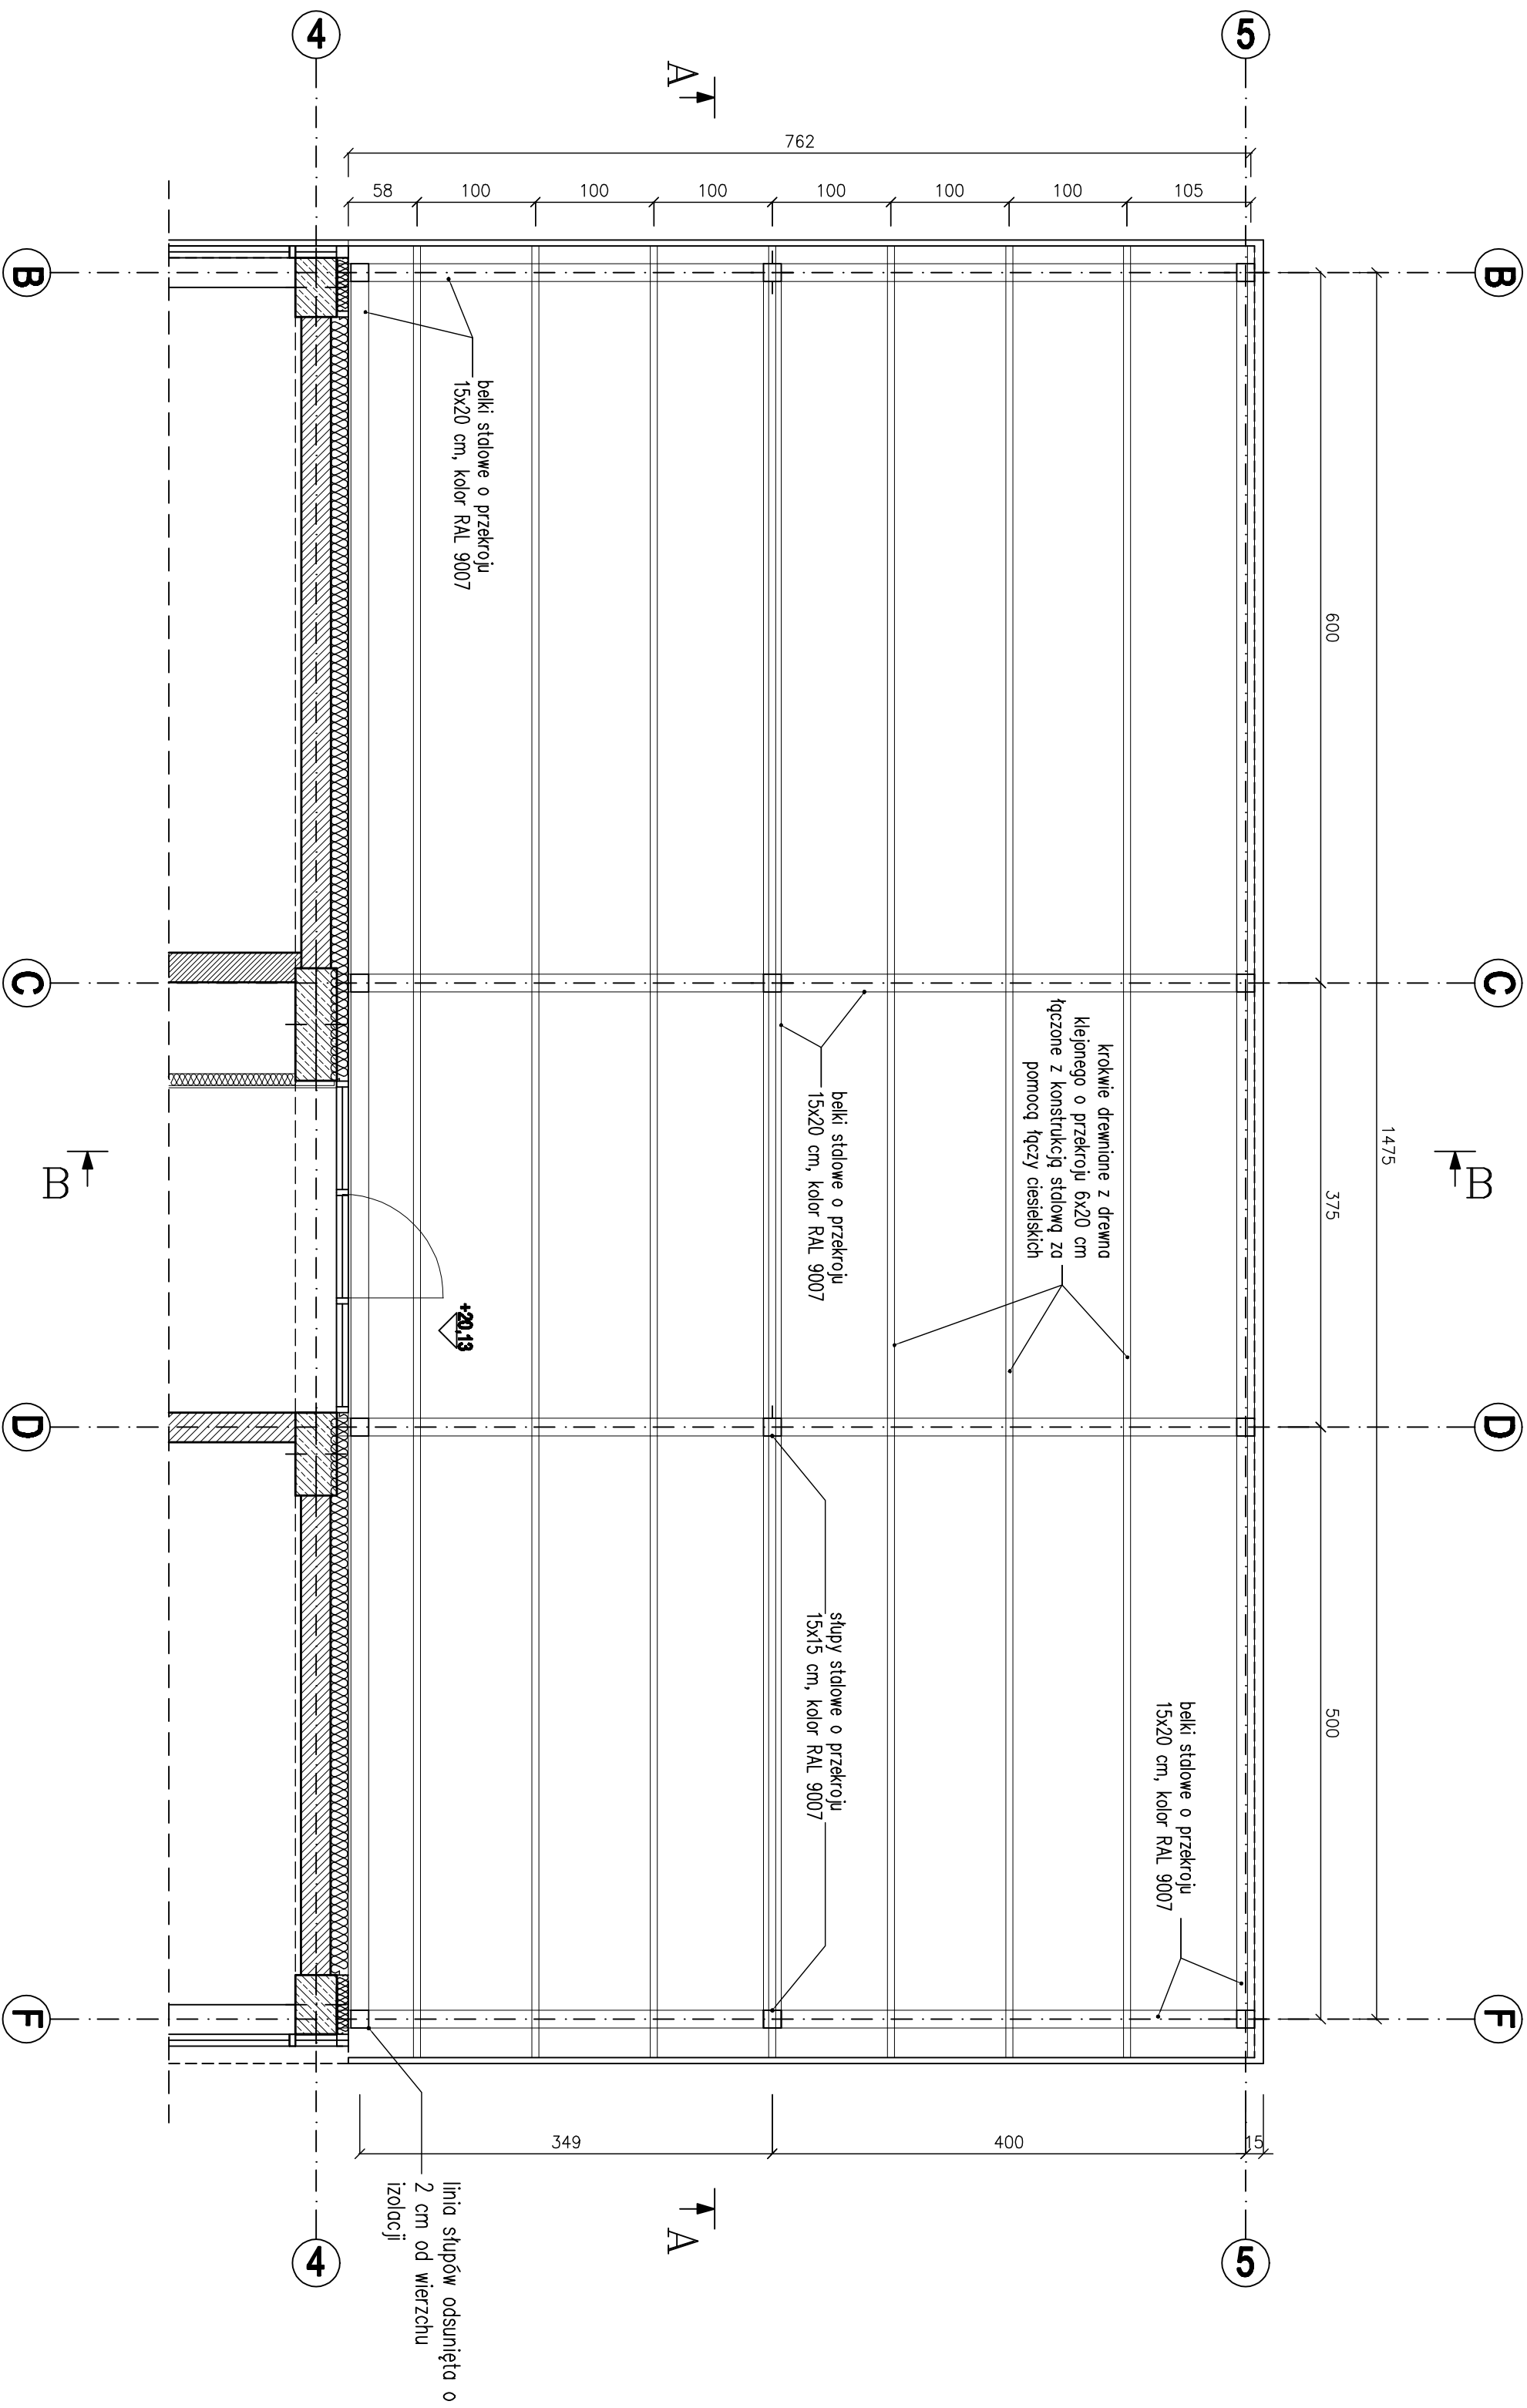

UWAGI:

1. Wszystkie roboty należy wykonywać zgodnie z Polskimi Normami, Warunkami technicznymi wykonania i obrotu robót budowlano-montażowych opracowanymi przez Instytut Techniki Budowlanej oraz zosadami wiedzy i sztuki budowlanej.
2. Poziomy posadzki należy zwerifikować i wyliczyć geodezyjnie na planie wykonawczym. Odchyłki od projektu należy konsultować z projektantem.
3. Wszystkie elementy ruczne, elementy wyposażenia w szczególności elementy ruczne, elementy wyposażenia stołki okienne i drzwiowe, szklen, rósod i okładzin elewacyjnych, bolusłod, poręczy i podwytów odbójników wewnętrznych i innych należy zmontować i wykonywać / montować na podstawie zwerfikowanych obmótów rzeczywistych wykonanych na obiekcie.
4. Minimum powierzchnię czynną ściany iamełowej musi wynosić min 54%
5. Odwołanie linowe typu ACO należy odszć zgodnie z z zoleceniami producenta przed wykonaniem posadzki gorolu.
6. Nie można brać wymiarów z rysunków. Dopuszczalne są tylko wartości.
7. Zarejestrowano Pracownia Autorska ARPA, musi zostać psemnie poinformowana o jakichkolwiek mierzponach lub zmianach.



A R P A
Architekci Pracownia Autorska
Jacego Gurskiego
ul. Mszczepieckiego 7, 61-606 Poznań,
ul. Św. 61 79 47, amrpa@wp.pl, www.amrpa.com

Obekt: Wydział Nauk Społecznych
Academii In. Jana Długosza w Częstochowie

Projekt wykonawczy

DETAL PRZĘKROJ NA POZOMIE +0,81

data:	data:	umowa nr:
130	IX 2010	IC2 - 372/14/00
Autor: mgr inż. arch. Jerzy Gurski GP, upr. bud. 17165		
opracowujący: prof. dr hab. inż. arch. Marcin Ogiński		
upr. bud. nr 115057		
Opis: mgr inż. arch. Marek Szpil		
mgr inż. arch. Łukasz Janek		
mgr inż. arch. Krzysztof Łuczak		
mgr inż. arch. Marek Ogiński		
nr rysunku:		DA 03