



## RZUT SKALA 1:50

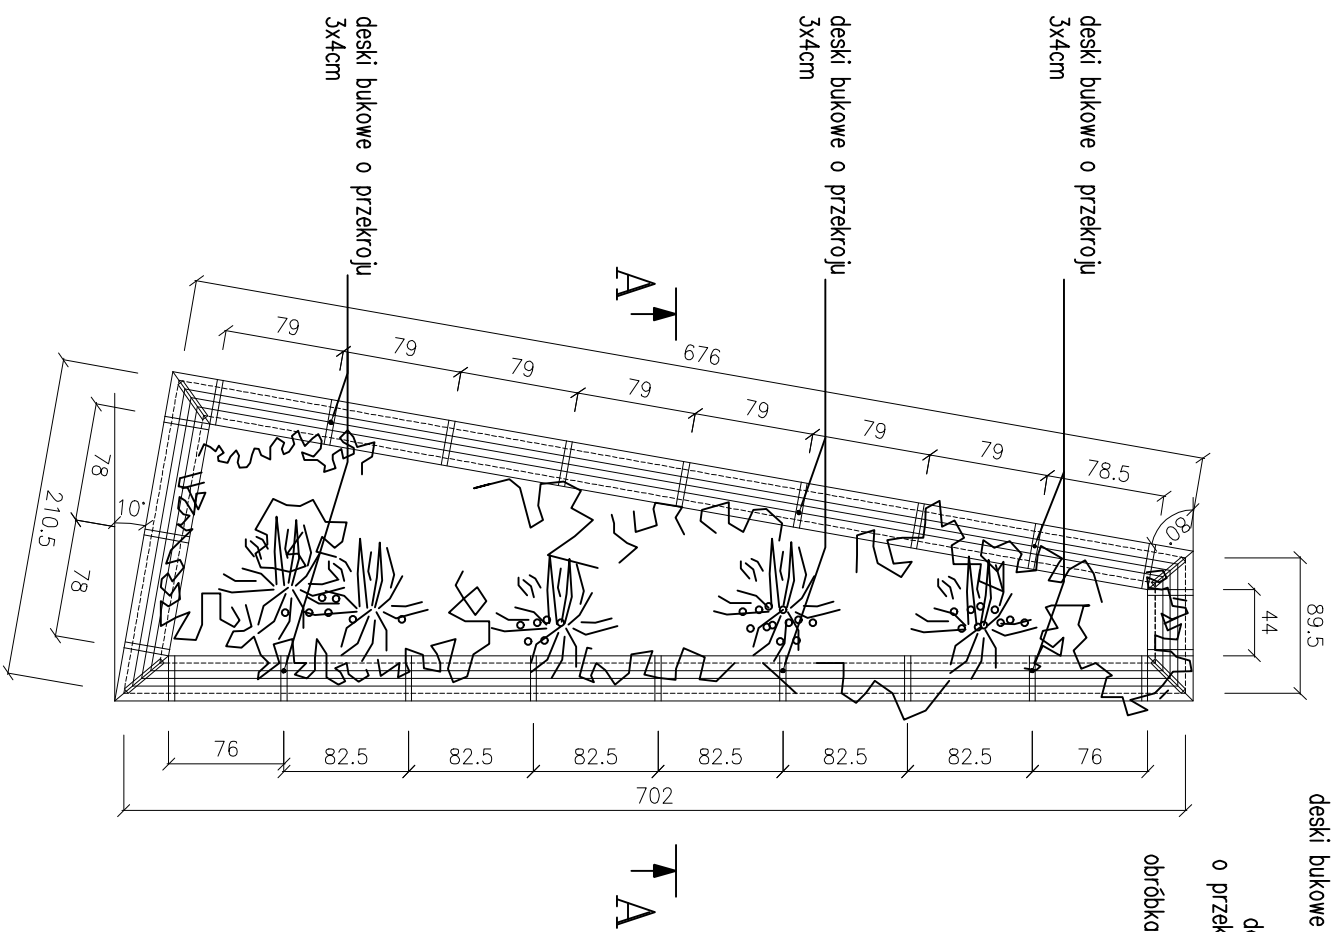

PRZEKRÓJ A-A  
SKALA 1:20

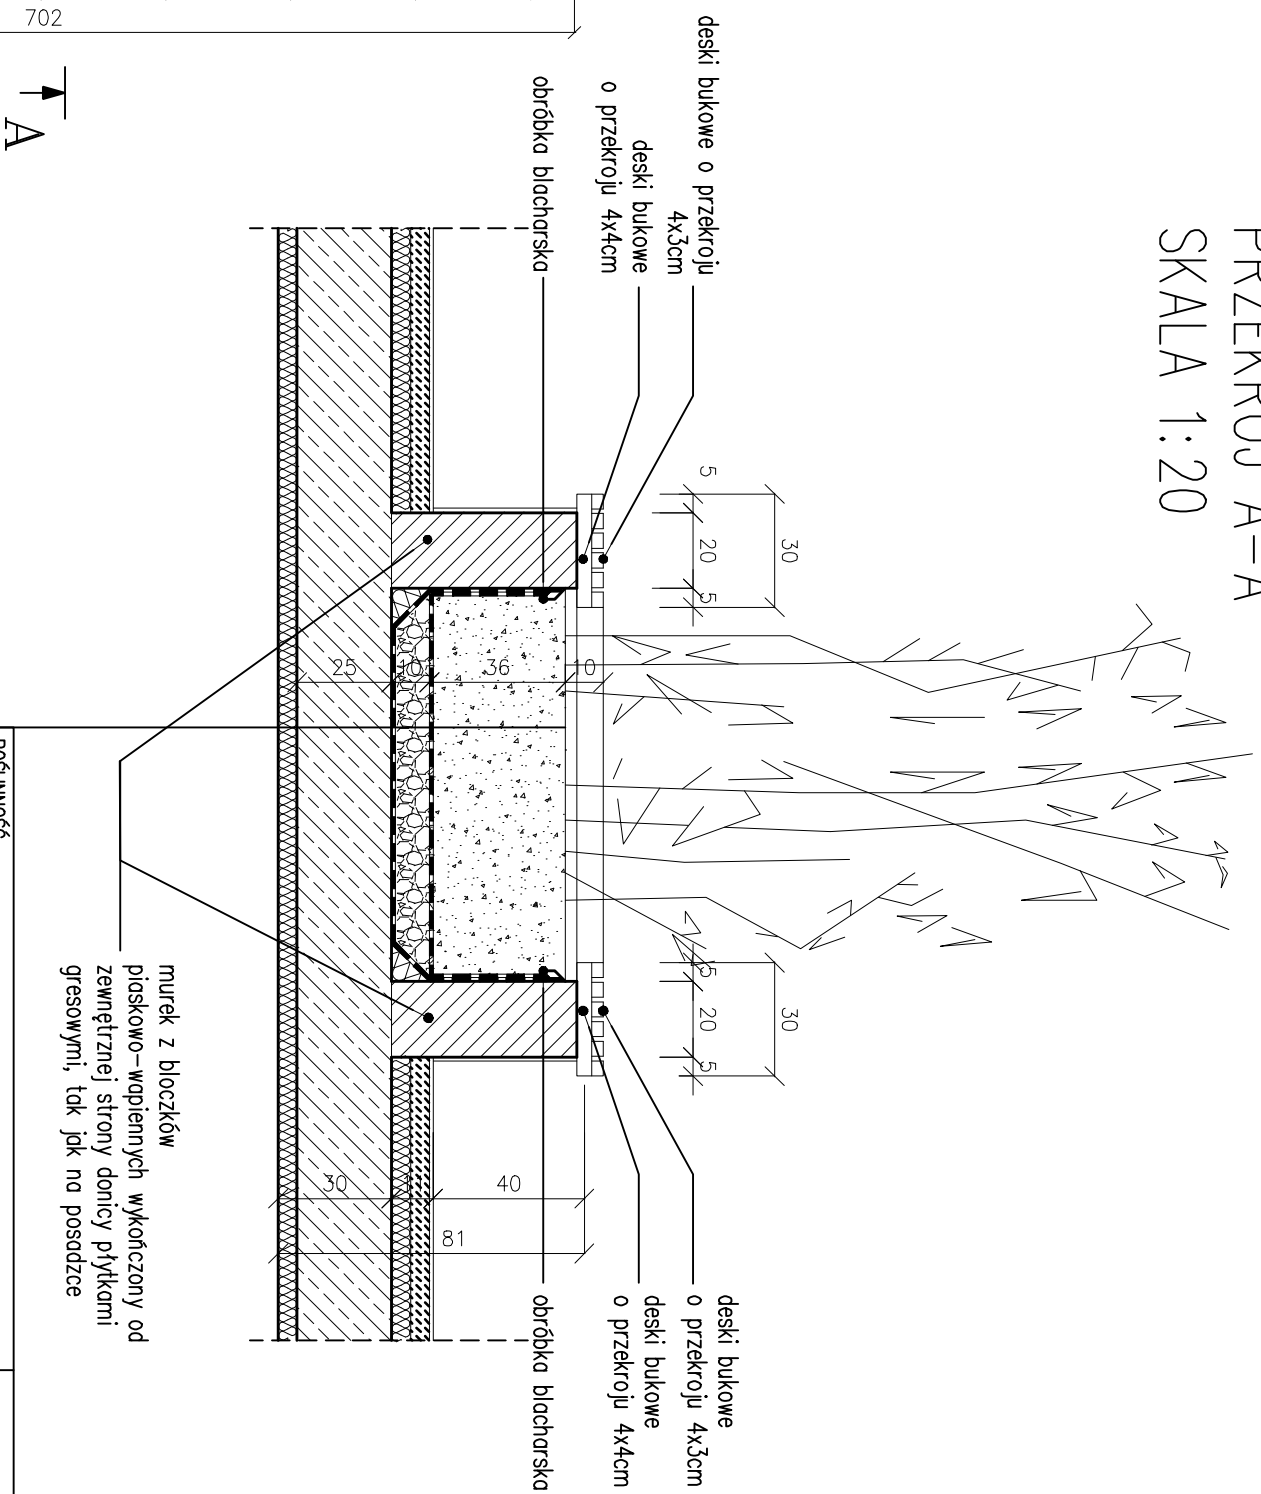

ROŚLINNOŚĆ	
HUMUS OGRODNICZY	36,00 cm
GEOWŁÓKNINA FILTRACYJNA 150G/m <sup>2</sup>	
WARSTWA DRENAŻOWA – ZMIR PUKANY 8/16mm	min. 8,00 cm
GEOWŁÓKNINA FILTRACYJNA 150G/m <sup>2</sup>	
PAPA Z WKŁADKĄ MEDZIOWANĄ VEDAFLOK VS-I	
IZOLACJA PRZECIW-WODNA VEDATECT P/E PV 200 S5 T	0,50 cm
PREPARAT GRUNTUJĄCY NP. EMALIT BV EXTRA	
PŁYTA STROPOWA ŻELBETOWA	25,00 cm
OGRZEPIENIE np. SIO Therm KD	5,00 cm

UWAGI:

1. Wszystkie roboty należy wykonywać zgodnie z Polskimi Normami, "Warunkami technicznymi wykonania i wyboru robót budowlano-montażowych" opracowanymi przez Instytut Techniki Budowlanej oraz zasadami wiedzy i sztuki budowlanej,
  2. Poziomy posadzek należy zweryfikować i wytyczyć geodezyjnie na planie wykonawczym. Odchyłki od projektu należy konsultować z projektantem.
  3. Wszelkie elementy ruchome, elementy wyposażenia w szczególności elementy ruchome, elementy wyposażenia stolarki okiennej i drzwiowej, szkieł, fasad i okładzin elewacyjnych, balustrad, poręczy i pochwyłów odbojników wewnętrznych i innych należy zmontować i wykonać / montować na podstawie zweryfikowanych obmiarów rzeczywistych wykonanych na obiekcie.
  4. Minimalna powierzchnia czynna ściany lamelowej musi wynosić min 54%
  5. Odwodnienie liniowe typu ACO należy odsadzić zgodnie z zaleceniami producenta przed wykonaniem posadzki garażu
  6. Nie można brać wymiarów z rysunków.
  7. Obowiązujące są tylko wartości
- zostać pisemnie poinformowana o jakichkolwiek niezgodnościach lub zmianach.



**ARPA**

**Architektoniczna Pracownia Autorska**

**Jerzego Gurańskiego**

**ul. Maciejewskiego 7, 61-606 Poznań,**

tel/fax: +61 821 78 47, email: [info@info.com.au](mailto:info@info.com.au), [www.gumadi.com](http://www.gumadi.com)

**Objekt: Wydział Nauk Społecznych**

Akademii im. Jana Długosza w Częstochowie

## Projekt wykonawczy

**DETAL - DONICA WEWNĘTRZNA**

statut	data:	univona nr.
1:50 / 1:20	IX 2010	K2 - 37211409

**Autor: mgr inż. arch. Jerzy Gurański G.P. upr. bud. 77/86**

upr. bud. nr 118357

**Oprecozet zsepit:**

**mgr inż. arch. Marek Szapiał**

**mjr inž. arch. Lukáš Janiak**

**mgr inż. arch. Krzysztof Luczak**

**mgr inż. arch. Maciej Cybulski**

DA 01