SYMBOL	SK 01	SK 02
RODZAJ	SUFIT KASETONOWY W SALI AUDYTORYJNEJ NA 300 OSÓB	SUFIT KASETONOWY W SALI AUDYTORYJNEJ NA 100 OSÓB

PRZEKRÓJ

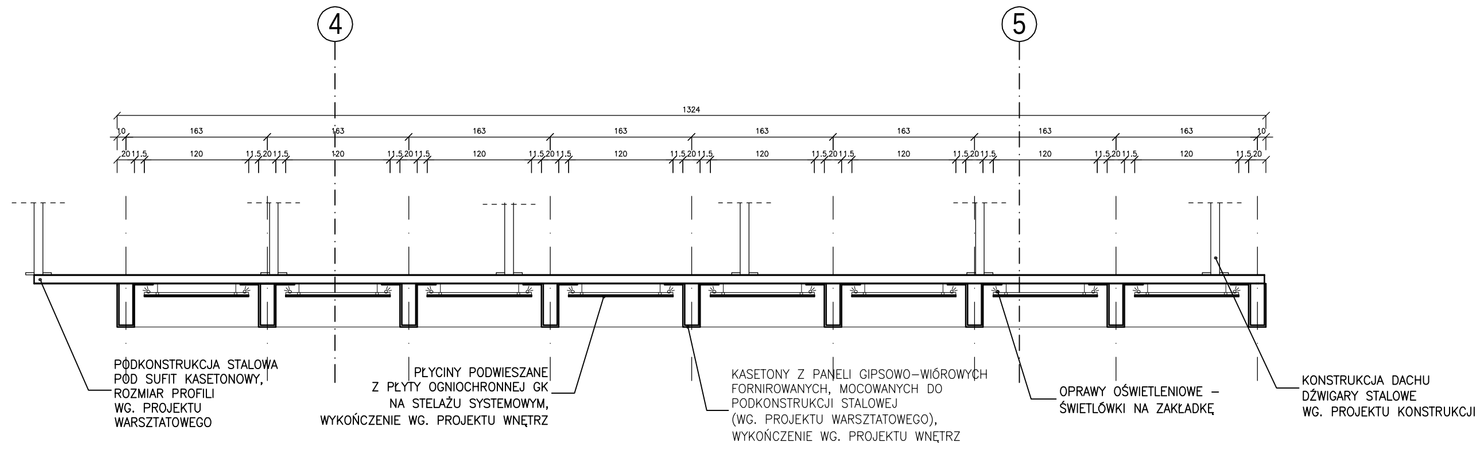

RZUT

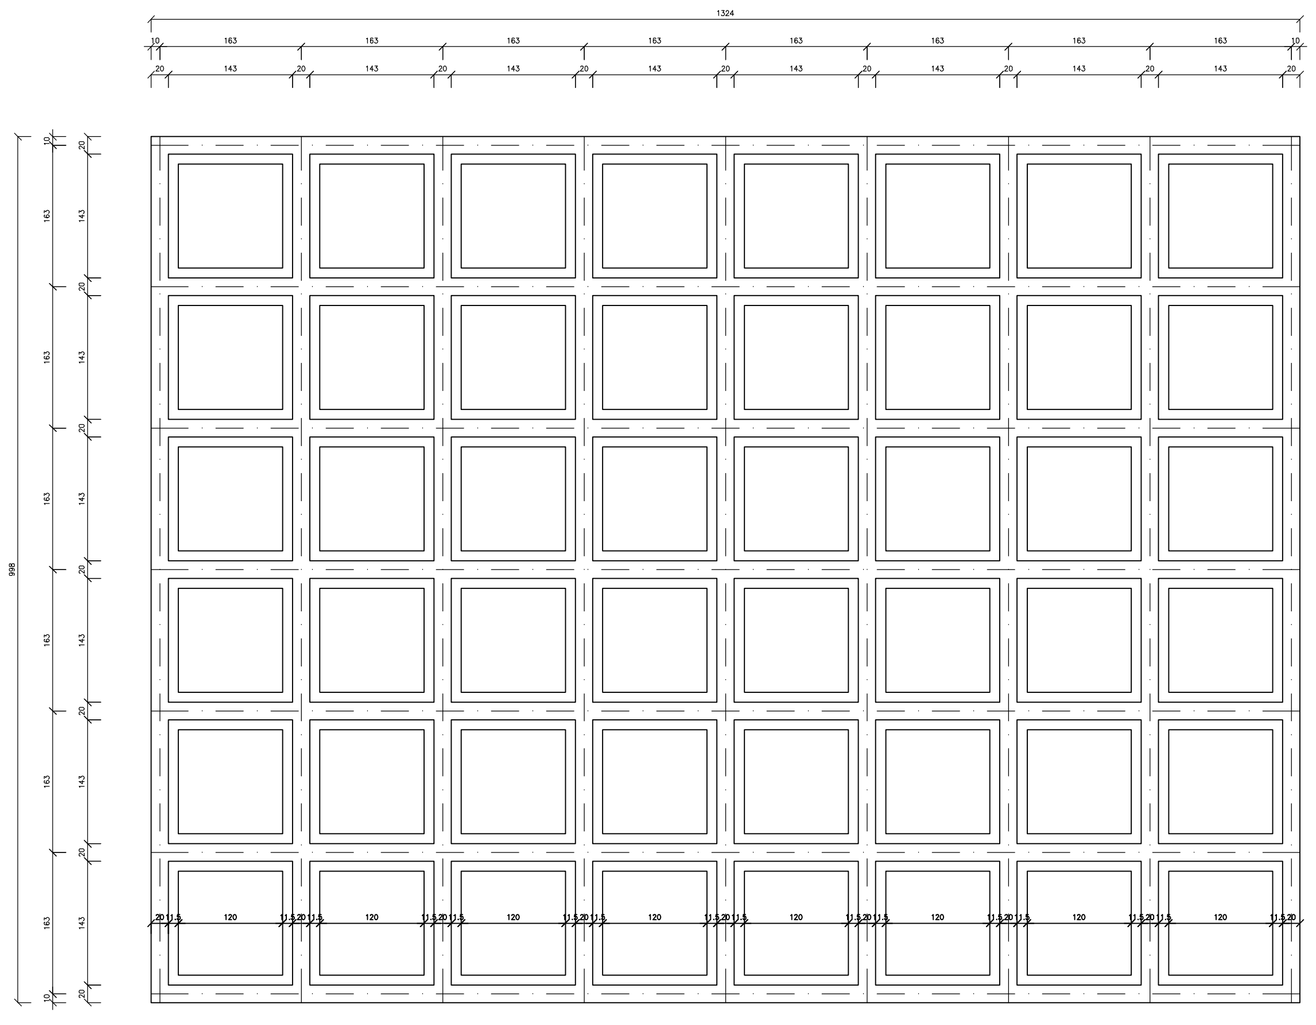

SCHEMAT LOKALIZACJI KASETONÓW WZGLĘDEM KONSTRUKCJI DACHU

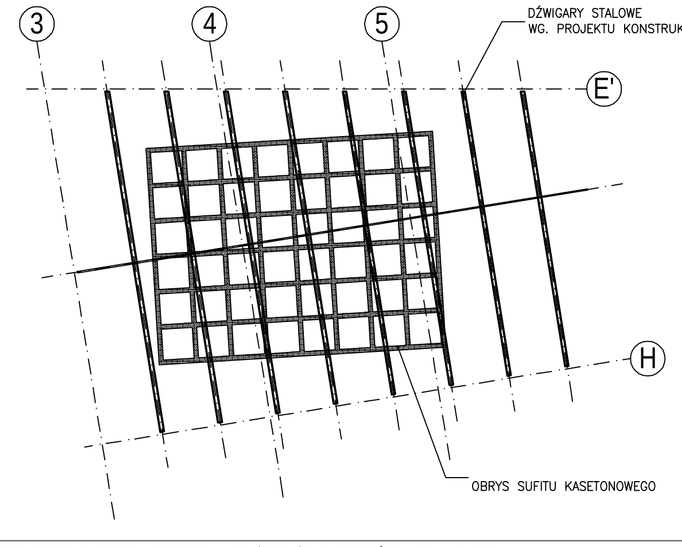

SCHEMAT ROZMIESZCZENIA ELEMENTÓW PODKONSTRUKCJI KASETONÓW

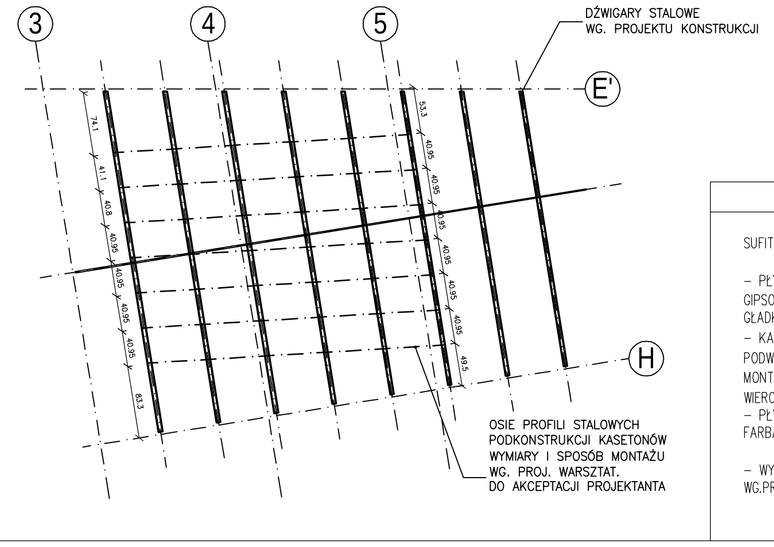

1
SUFIT KASETONOWY – PŁYTY OBUDOWY KASETONÓW WYKONAĆ Z PANELI GIPSOWO–WIÓROWYCH FORNIROWANYCH FORNIREM BRZOZOWYM, GŁADKICH, 60X120, NP.GUSTAFS – KASETONY MOCOWAĆ DO PODKONSTRUKCJI STALOWEJ, PODWIESZANEJ DO DŹWIGARÓW STALOWYCH – KONSTRUKCJI DACHU. MONTAŻ NA ZAWIESIACH SYSTEMOWYCH, NIE WYMAGAJĄCYCH WIERCENIA OTWORÓW W PÓŁKACH DŹWIGARÓW. – PŁYTY Z PŁYTY OGNIOCHRONNEJ G–K, MALOWANEJ NA BIAŁO FARBĄ LATEKSOWĄ, PODWIESZANEJ DO KONSTRUKCJI DACHU. – WYMIARY PODKONSTRUKCJI ORAZ SPOSÓB WYKONANIA POŁĄCZEŃ WG.PROJEKTU WARSZTATOWEGO – DO AKCEPTACJI PROJEKTANTA

PRZEKRÓJ

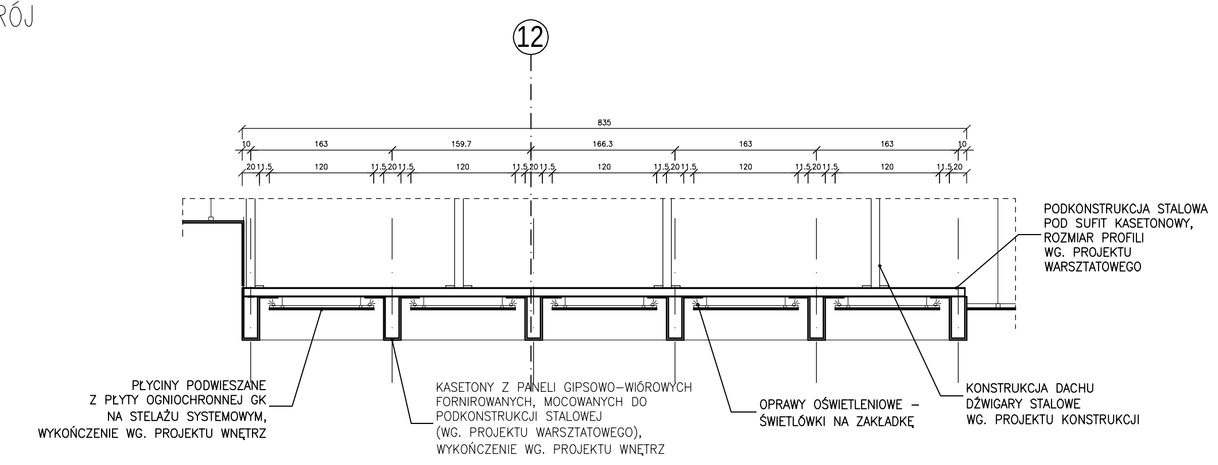

RZUT

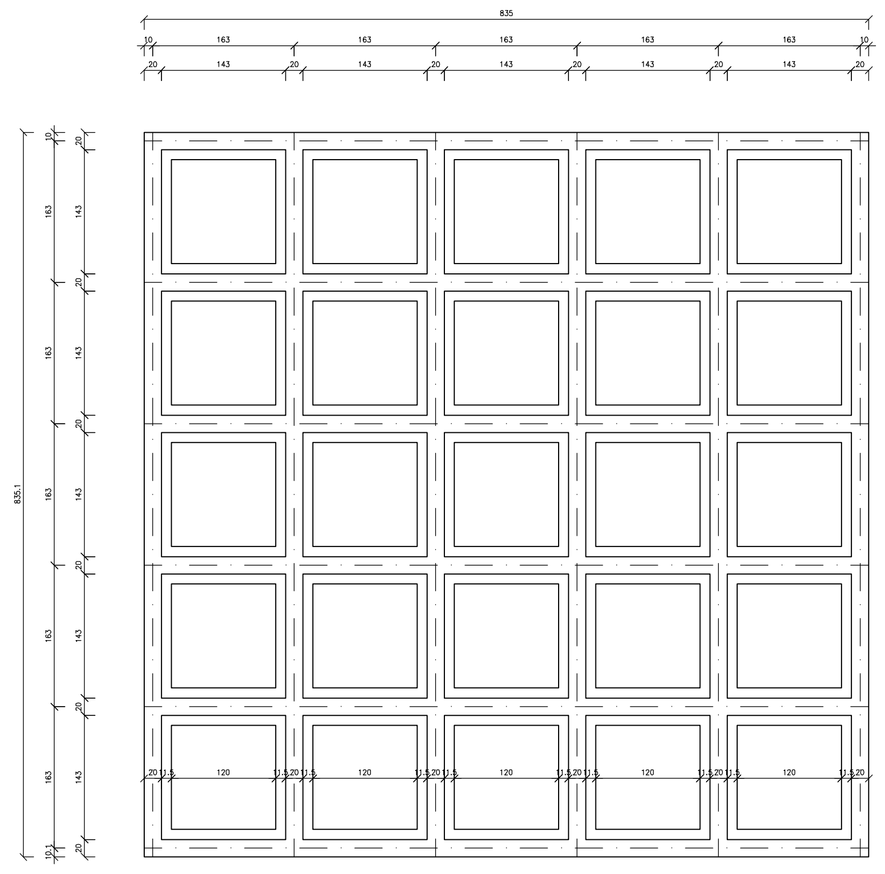

SCHEMAT LOKALIZACJI KASETONÓW WZGLĘDEM KONSTRUKCJI DACHU

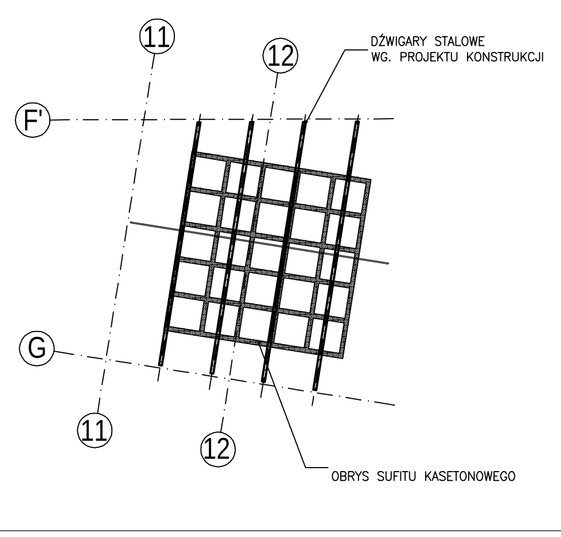

SCHEMAT ROZMIESZCZENIA ELEMENTÓW PODKONSTRUKCJI KASETONÓW

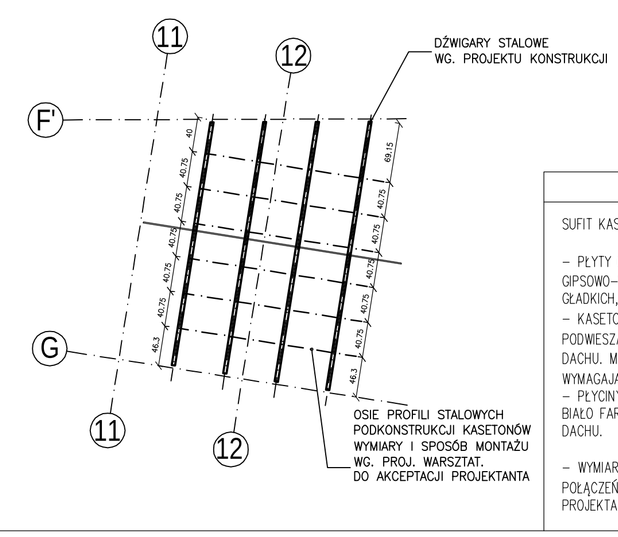

1
SUFIT KASETONOWY – PŁYTY OBUDOWY KASETONÓW WYKONAĆ Z PANELI GIPSOWO–WIÓROWYCH FORNIROWANYCH FORNIREM BRZOZOWYM, GŁADKICH, 60X120, NP.GUSTAFS – KASETONY MOCOWAĆ DO PODKONSTRUKCJI STALOWEJ, PODWIESZANEJ DO DŹWIGARÓW STALOWYCH – KONSTRUKCJI DACHU. MONTAŻ NA ZAWIESIACH SYSTEMOWYCH, NIE WYMAGAJĄCYCH WIERCENIA OTWORÓW W PÓŁKACH DŹWIGARÓW. – PŁYTY Z PŁYTY OGNIOCHRONNEJ G–K, MALOWANEJ NA BIAŁO FARBĄ LATEKSOWĄ, PODWIESZANEJ DO KONSTRUKCJI DACHU. – WYMIARY PODKONSTRUKCJI ORAZ SPOSÓB WYKONANIA POŁĄCZEŃ WG.PROJEKTU WARSZTATOWEGO – DO AKCEPTACJI PROJEKTANTA

ILOŚĆ SZT. RAZEM

UWAGI

OSTATECZNE WYMIARY WSZYSTKICH ZESTAWIANYCH ELEMENTÓW NALEŻY ZWERYFIKOWAĆ NA ETAPIE REALIZACJI

UWAGI:
1. Wszystkie roboty należy wykonywae zgodnie z Polskimi Normami, "Warunkami technicznymi wykonania i odbioru robót budowlano-montaŋowych" opracowanymi przez Instytut Techniki Budowlanej oraz zasadami wiedzy i sztuki budowlanej.
2. Poziomy posadzek należy zweryfikowae i wytyczye geodezyjnie na planie wykonawczym. Odchyki od projektu należy konsultowae z projektantem.
3. Wszelkie elementy ruchome, elementy wyposaŋenia w szczególnosci elementy ruchome, elementy wyposaŋenia stolarki okiennej i drzwiowej, szkle+, fasad i okladzin elewacyjnych, balustrad, poręczy i pochwytów odbojników wewnętrznych i innych należy zamawiae i wykonywaa / montowae na podstawie zweryfikowanych obmiarów rzeczywistych wykonywanych na obiekcie.
4.Minimalna powierzchna czynna ściany lamelowej musi wynosie min 54%
5.Odwodnienie liniowe typu ACO należy odsadzie zgodnie z zaleceniami producenta przed wykonaniem posadzki garaŋu
6.Nie moŋna brae wymiarów z rysunków. Obowiązuje się tylko wartosci
7.Architektoniczna Pracownia Autorska ARPA musi zostae pisemnie poinformowana o jakichkolwiek niezgodnosciach lub zmianach.

ARPA
Architektoniczna Pracownia Autorska
Jerzego Gurawskiego
ul. Maciejewskiego 7, 61-606 Poznań,
tel./fax. 061 821 78 47, email:arpa@info.com.pl, www.gurawski.com

Obiekt: Wydział Nauk Społecznych Akademii im. Jana Długosza w Częstochowie

Projekt wykonawczy

Zestawienie sufitów kasetonowych

skala:	data:	umowa nr:
1:50	IX 2010	K2 - 372/11/4/09

Autor: mgr inż. arch. Jerzy Gurawski G.P. upr. bud. 77/65

Opracował zespół:
mgr inż. arch. Marek Szapiel
mgr inż. arch. Łukasz Janiak
mgr inż. arch.Krzysztof Łuczak
mgr inż. arch.Maciej Cybulski

nr rysunku: ZW 01