



PRZEKRÓJ 1  
1: 50

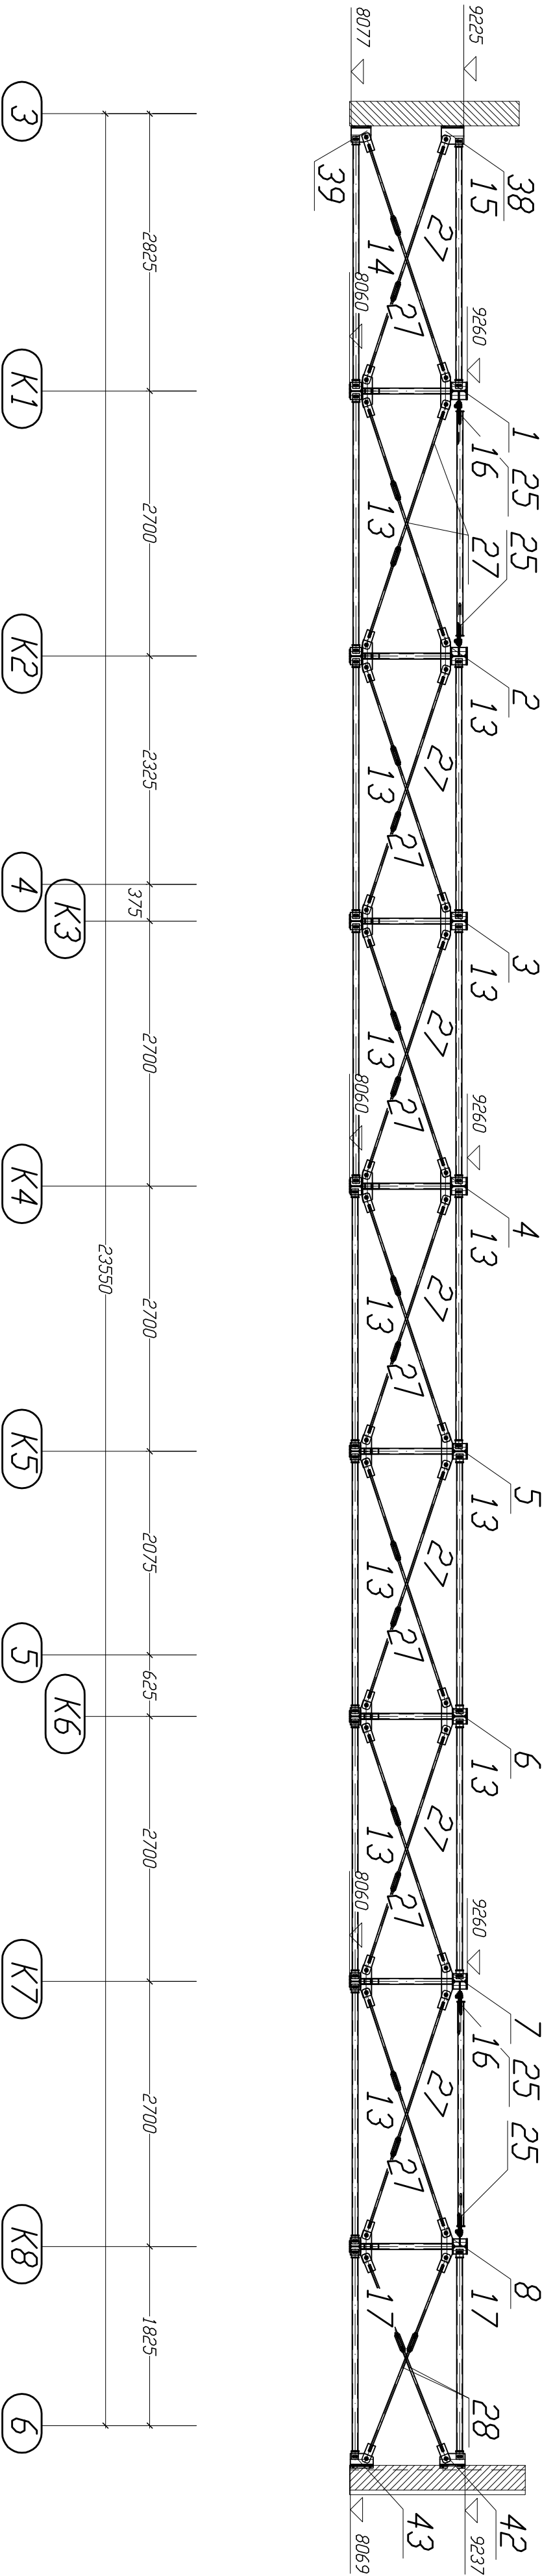

STAL S235

UWAGA  
RYSUNEK NALEŻY CZYTAĆ ŁĄCZNIE Z RYSUNKIEM NR K\_100.

PROJEKT KONSTRUKCJI			
BUD-EKSPERT			
dr inż. JERZY ZIELONACKI			
Przedsiębiorstwo Projektowo-Usługowe			
60-829 Poznań ul. Roosevelta 10/2			
tel. 061 8479133-34-35) fax. 061 8479137			
			
dr inż. JERZY ZIELONACKI			
Pracownia Autorska Jerzego Gurawskiego			
ul. Magielewskiego 7, 61-606 POZNAN			
TEL./FAX: 061 821 78 47, EMAIL: arpo@info.com.pl			
www.gurawski.com			
OBIEKT			
BUDYNEK WYDZIAŁU NAUK SPOŁECZNYCH AKADEMII			
IM. JANA KRUSOZA			
W CZĘSTOCHOWIE			
PROJEKT WYKONAWCZY – KONSTRUKCJA			
DACH MIĘDZY OSIAMI H-F', 12-13			
PRZEKRÓJ 1			
SKALA	DATA	UMOWA NR	
1:50	WRZESIEŃ-2010	K2-372/114/09	