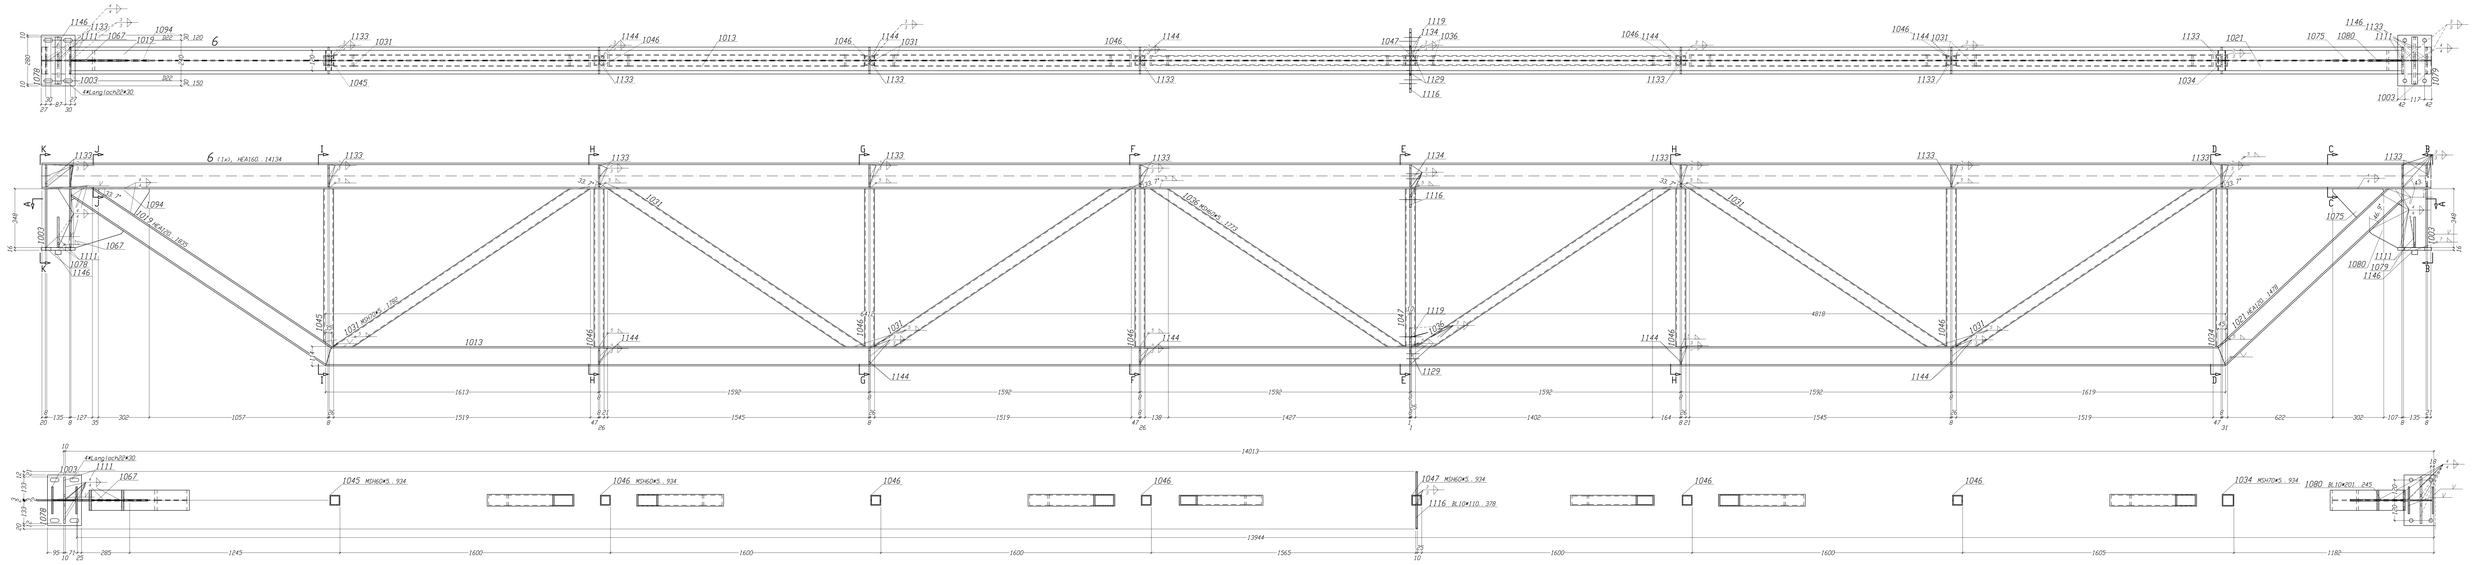

Widok 6, A-A

** Zestawienie dla jednego elementu wysyłkowego-POZ. 6 sztuk 1 x wykonać

Nr. Tmf	Poz.	Nazwa	Sztuk	Profil	Materiał	Długość	Waga	Uzn.
1	B	6	kratownica	1	HEA160	S235	14134	479.66	
2	B	1003	kratownica	2	HEA160	S235	348	21.16	
3	B	1013	kratownica	1	HEA120	S235	11240	203.67	
4	B	1019	kratownica	1	HEA120	S235	1825	36.52	
5	B	1021	kratownica	1	HEA120	S235	1478	29.41	
6	B	1031	kratownica	5	M24TOK5	S235	1780	89.43	
7	B	1034	kratownica	1	M24TOK5	S235	934	9.37	
8	B	1036	kratownica	2	M24TOK5	S235	1733	30.03	
9	B	1045	kratownica	1	M24TOK5	S235	934	7.91	
10	B	1046	kratownica	5	M24TOK5	S235	934	39.54	
11	B	1047	kratownica	1	M24TOK5	S235	934	7.91	
12	B	1067	kratownica	1	BL10*291	S235	310	7.07	
13	B	1075	kratownica	1	BL10*219	S235	229	3.93	
14	B	1078	kratownica	1	BL16*201	S235	300	7.57	
15	B	1079	kratownica	1	BL16*201	S235	300	7.57	
16	B	1080	kratownica	1	BL10*201	S235	245	3.87	
17	B	1094	kratownica	1	BL10*179	S235	258	3.62	
18	B	1111	kratownica	4	BL10*135	S235	181	7.67	
19	B	1116	kratownica	1	BL10*110	S235	378	3.26	
20	B	1119	kratownica	1	BL10*110	S235	333	2.88	
21	B	1129	kratownica	2	BL8*85	S235	97	1.04	
22	B	1133	kratownica	22	BL8*75	S235	133	13.78	
23	B	1134	kratownica	2	BL8*75	S235	133	1.25	
24	B	1144	kratownica	10	BL8*55	S235	97	3.35	
25	B	1146	kratownica	2	BL25*35	S235	280	3.85	
Waga całkowita (kg)								995.32	
Gabaryty (W x S x D): 1200 x 378 x 14143									

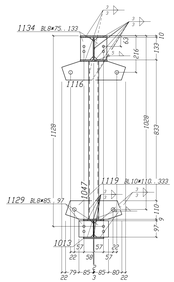

Przekrój 6, E-E

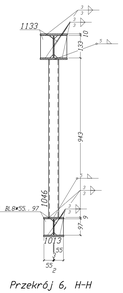

Przekrój 6, H-H

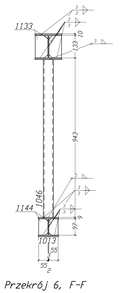

Przekrój 6, F-F

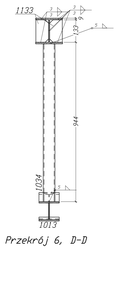

Przekrój 6, D-D

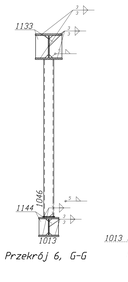

Przekrój 6, G-G

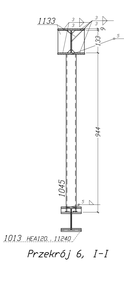

Przekrój 6, I-I

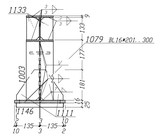

Widok 6, B-B

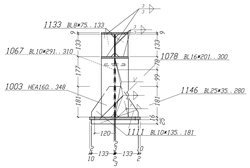

Widok 6, K-K

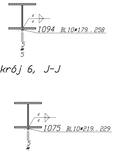

Przekrój 6, J-J

Przekrój 6, C-C

STAL S235

PROJEKT KONSTRUKCJI

BUD-EKSPERT
dr inż. JERZY ZIELIŃACKI
Przedsiębiorstwo Projektowo-Usługowe
60-629 Poznań ul. Roosevelta 15/2
tel./fax 061 821 78 47

A R P A
ARCHITEKTONICZNA PRACOWNIA AUTORSKA JERZEGO GURAWSKIEGO
UL. MADEJEWSKIEGO 7, 61-606 POZNAŃ
TEL./FAX: 061 821 78 47, EMAIL: arpa@tlen.com.pl
www.gurawski.com

OBIEKT
BUDYNEK WYDZIAŁU NAUK SPOŁECZNYCH AKADEMII IM. JANA DŁUGOSZA W CZĘSTOCHOWIE

PROJEKT WYKONAWCZY – KONSTRUKCJA

DACH MIĘDZY OSIAMI H–F', 12–13
POZ.6

SKALA	DATA	NUMER ZM.
1:10	WRZESIEŃ–2010	K2-372/114/09

GŁÓWNY PROJEKTANT
mgr inż. arch. Jerzy Gurawski upr.nr 77/65
SPRAWDZIŁ
mgr inż. Krystyna Chociłowicz upr.nr 165/Pw/91
SPRAWDZIŁ
dr inż. Jerzy Zielonacki upr. nr 2/85/Pw
OPRACOWAŁ BRANŻA
mgr inż. Marcin Chludziński

NR RYS.
K_112