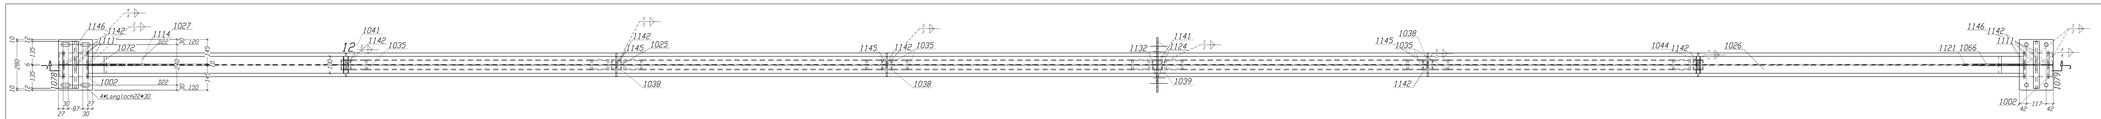

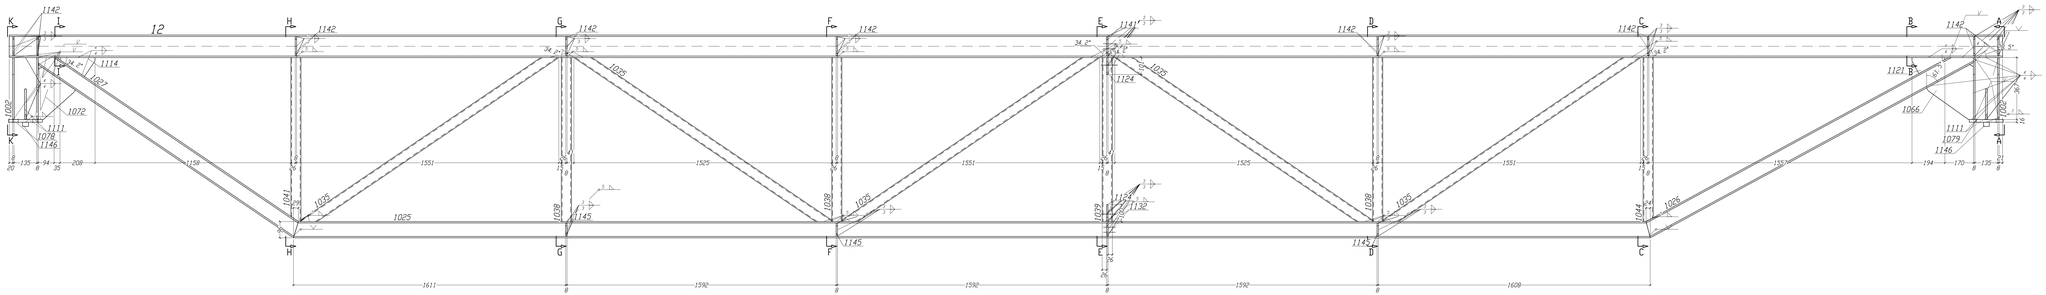

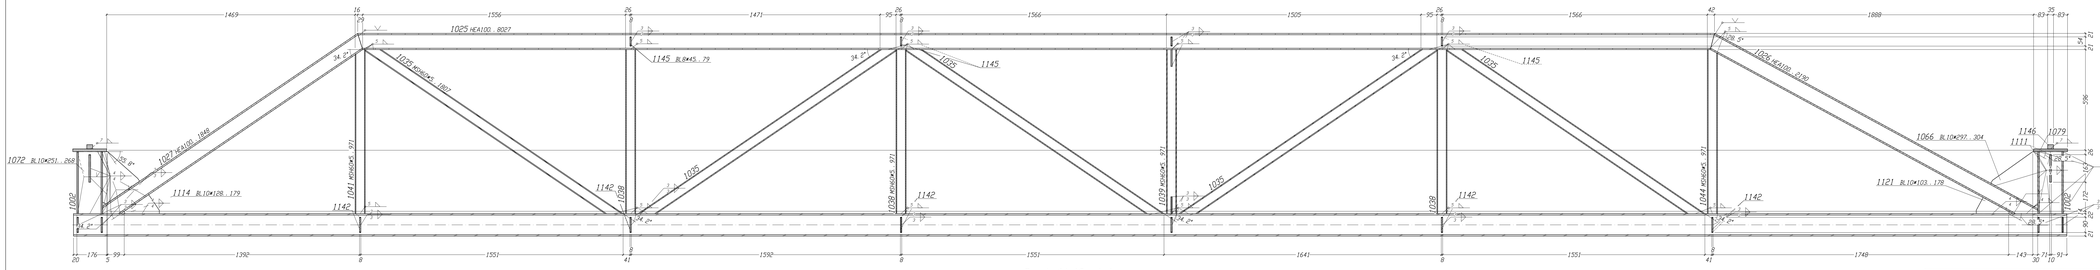

Przekrój 12, J-J

** Zestawienie dla jednego elementu wysyłkowego-Poz. 12 ilość 1 x wykonać

Nr	Ilość	Poz	Nazwa	Gatunek	Profil	Materiał	Długość [mm]	Waga [kG]
1	2		12 kratownica	1	HEA140	S235	11793	291.08
2	2		1002 kratownica	2	HEA160	S235	367	202.31
3	2		1025 kratownica	1	HEA100	S235	8027	134.05
4	2		1026 kratownica	1	HEA100	S235	2190	36.57
5	2		1027 kratownica	1	HEA100	S235	1849	30.86
6	2		1035 kratownica	5	RO160X5	S235	1807	76.51
7	2		1038 kratownica	3	RO160X5	S235	971	24.66
8	2		1039 kratownica	1	RO160X5	S235	971	8.22
9	2		1041 kratownica	1	RO160X5	S235	971	8.22
10	2		1044 kratownica	1	RO160X5	S235	971	8.22
11	2		1066 kratownica	1	BL10X297	S235	303	7.07
12	2		1072 kratownica	1	BL10X251	S235	268	5.28
13	2		1078 kratownica	1	BL16X201	S235	300	7.57
14	2		1079 kratownica	1	BL16X201	S235	300	7.57
15	2		1111 kratownica	4	BL10X135	S235	181	2.67
16	2		1114 kratownica	1	BL10X128	S235	179	1.80
17	2		1121 kratownica	1	BL10X103	S235	178	1.44
18	2		1124 kratownica	2	BL8X100	S235	322	4.05
19	2		1138 kratownica	2	BL8X79	S235	95	0.94
20	2		1141 kratownica	2	BL8X65	S235	115	0.94
21	2		1142 kratownica	18	BL8X65	S235	115	8.45
22	2		1145 kratownica	6	BL8X45	S235	79	1.34
23	2		1146 kratownica	2	BL6X35	S235	280	3.85
Waga całkowita (kg)								698.89
Gabaryty (W x S x D): 1200 x 302 x 11802								

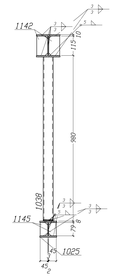

Przekrój 12, F-F

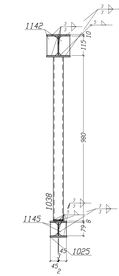

Przekrój 12, D-D

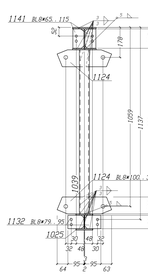

Przekrój 12, E-E

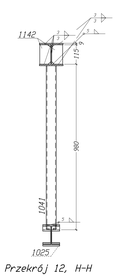

Przekrój 12, H-H

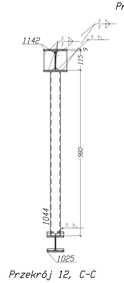

Przekrój 12, C-C

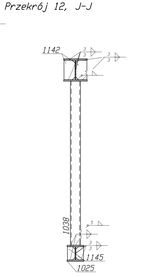

Przekrój 12, G-G

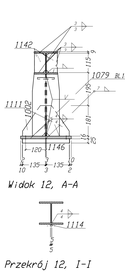

Widok 12, A-A

Przekrój 12, I-I

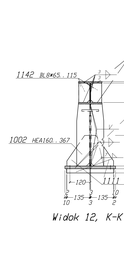

Widok 12, K-K

Przekrój 12, B-B

STAL S235

PROJEKT KONSTRUKCJI

BUD-EKSPERT
dr inż.JERZY ZIELONACKI
Przedsiębiorstwo Projektowo-Usługowe
60-629 Poznań ul. Roosevelta 10/2
tel./fax 061 821 78 47

ARPA
ARCHITEKTONICZNA PRACOWNIA AUTORSKA JERZEGO GURAWSKIEGO
UL. MACIEJEWSKIEGO 7, 61-606 POZNAŃ
TEL./FAX: 061 821 78 47, EMAIL: arpa@info.com.pl
www.gurawski.com

OBIEKT
BUDYNEK WYDZIAŁU NAUK SPOŁECZNYCH AKADEMII IM. JANA DŁUGOSZA W CZĘSTOCHOWIE

PROJEKT WYKONAWCZY - KONSTRUKCJA

DACH MIĘDZY OSIAMI H-F',12-13
POZ.12

SKALA	DATA	NUMER RY
1:10	WRZESIEŃ-2010	K2-372/114/09

GŁÓWNY PROJEKTANT
mgr inż. arch. Jerzy Gurawski upr.nr 77/65

PROJEKTANT
mgr inż. Krystyna Chocianowicz upr.nr 165/Pw/91
dr inż. Jerzy Zielonacki upr. nr 2/85/Pw

SPRAWDZIŁ
mgr inż. Marcin Chludziński

NR RYS.
K_118