



SCHEMAT ROZMIESZCZENIA DŹWIGARÓW DACHOWYCH Z DREWNA KLEJONEGO

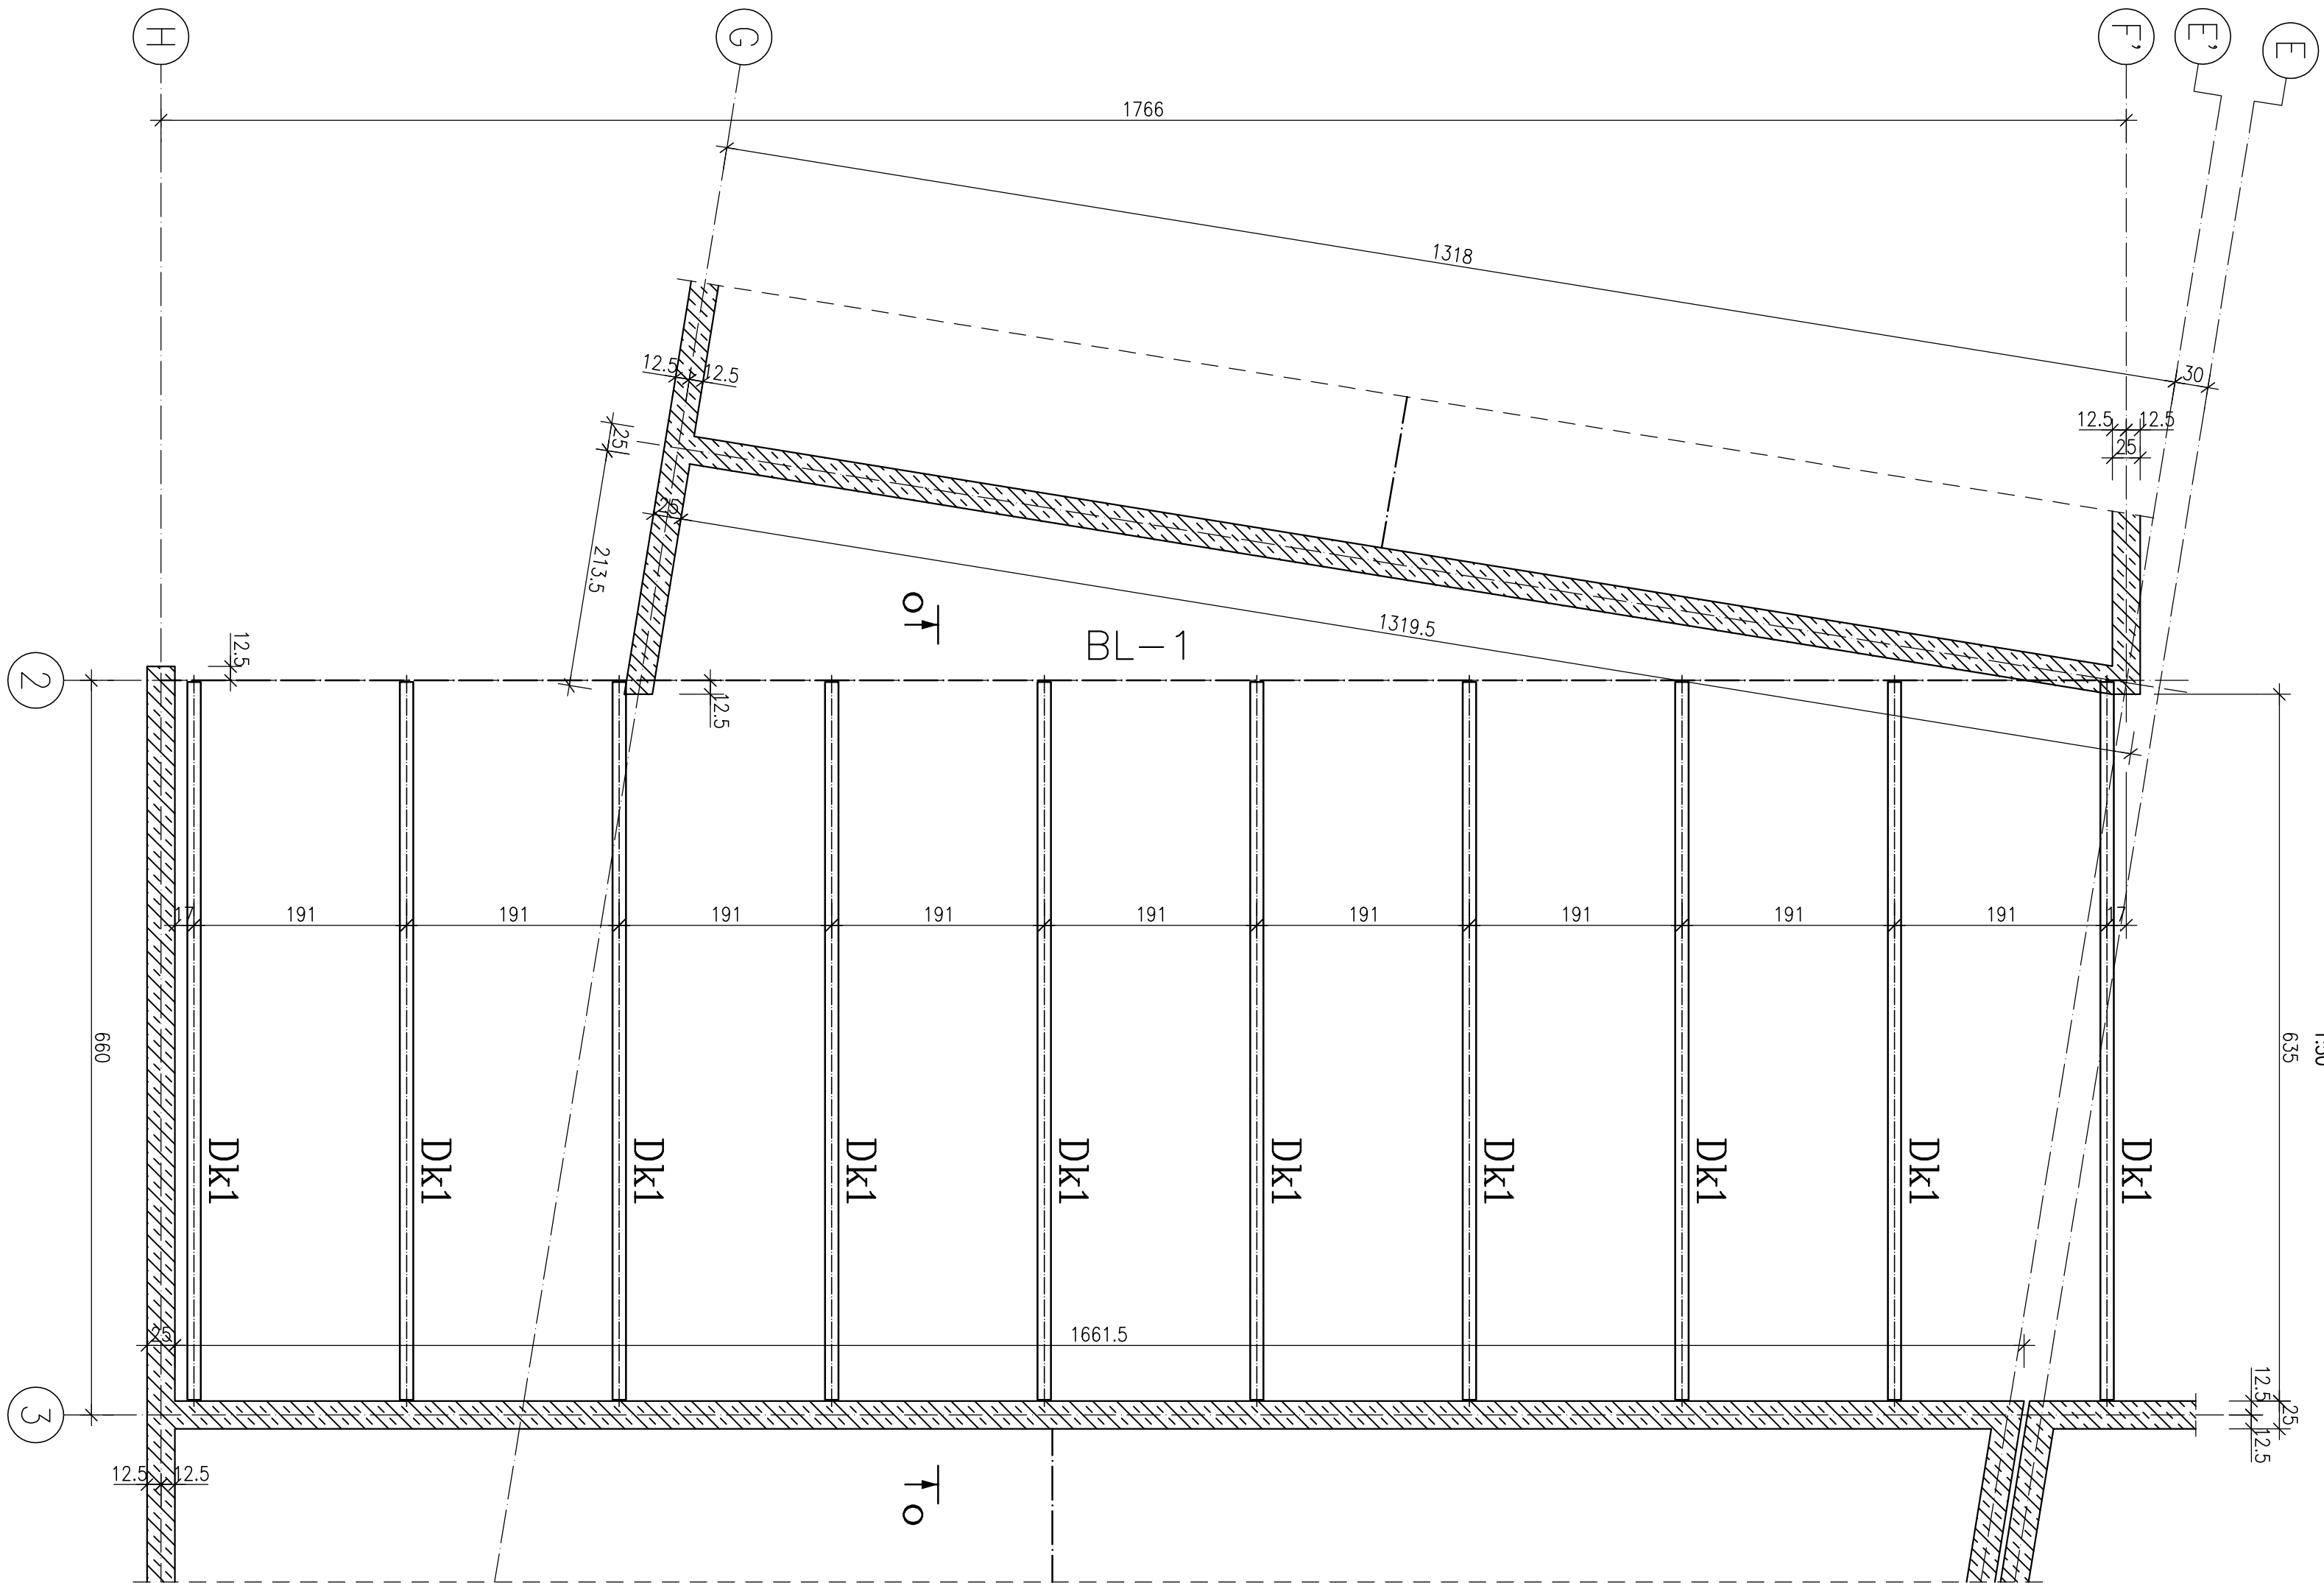

0 — 0
125
645

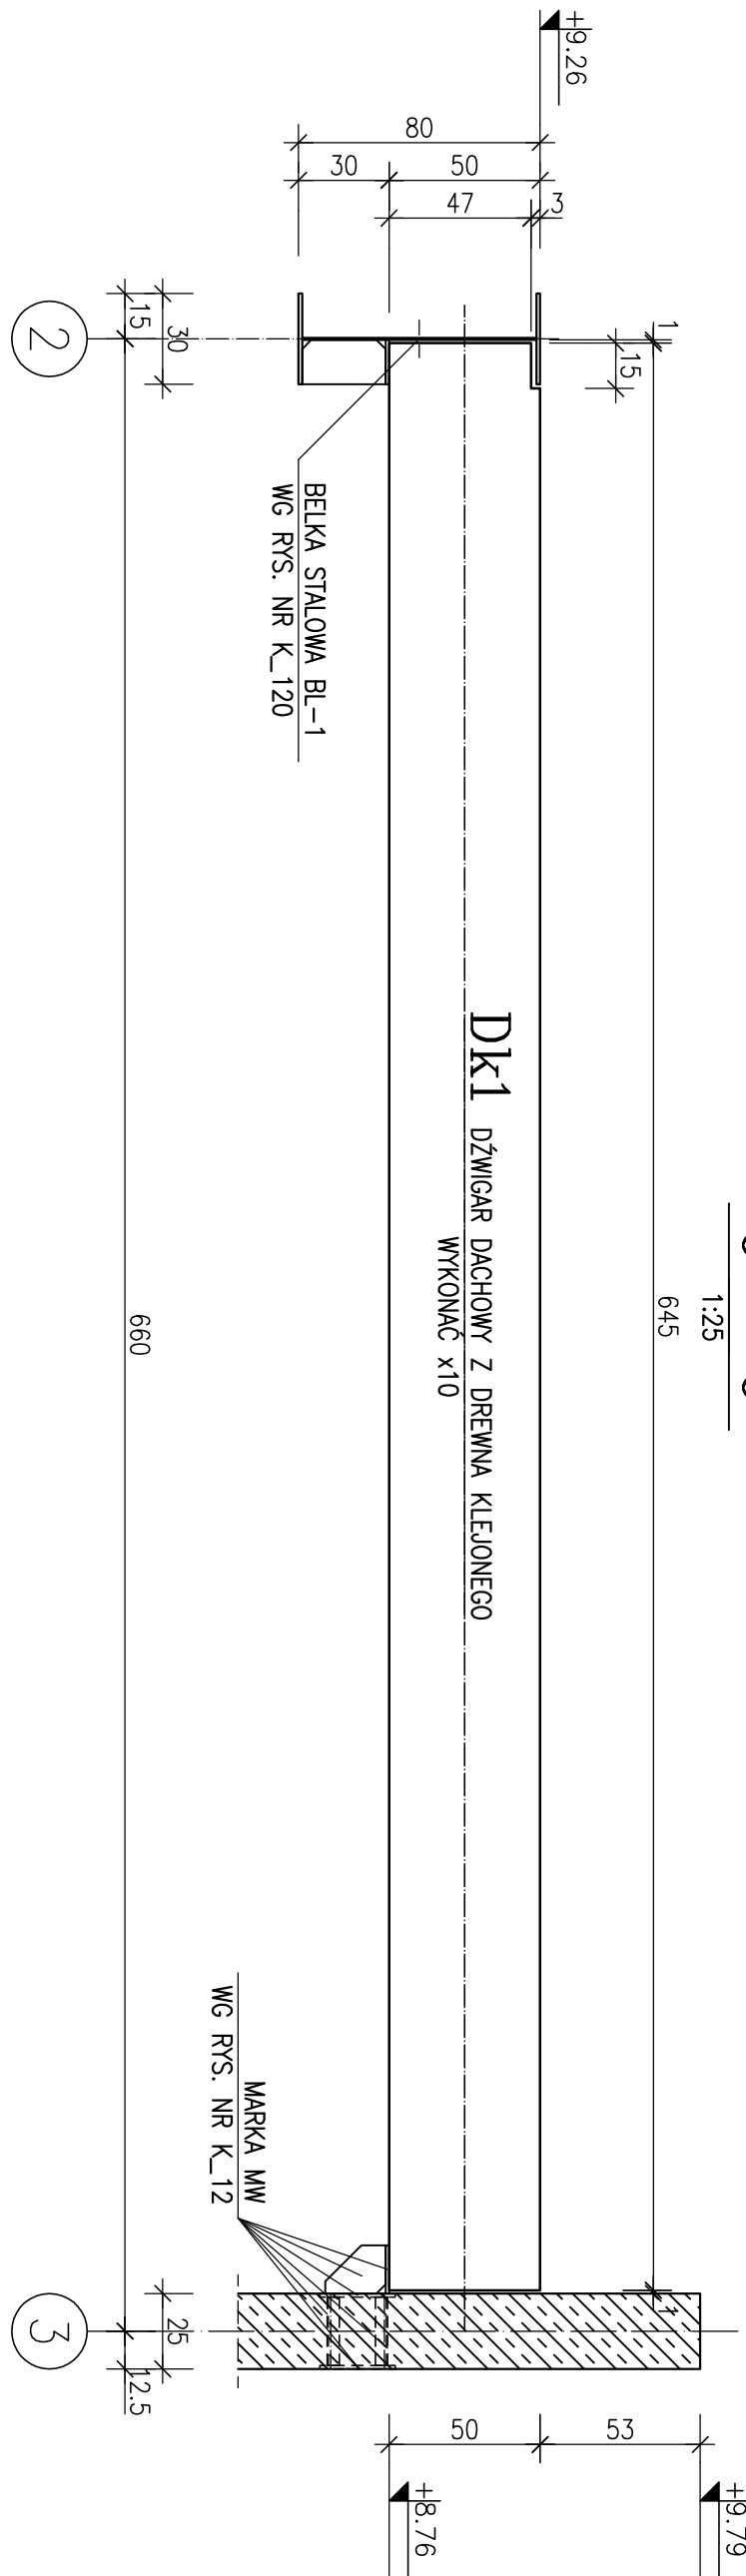

ZESTAWIENIE DREWNA KLEJONEGO

POZCJA	ELEMENT	PRZECIĘCIE ELEMENTU [mm/mm]	DŁUGOŚĆ ELEMENTU [m]	IŁOŚĆ ELEMENTÓW [szt.]	OBLICZNOŚĆ DREWNA [m³]
Dk1	DŹWIGAR DACHOWY	120x500	6.450	10	3.87
OBLICZNOŚĆ OGÓŁEM [m³]					3.87

UWAGI
MAREKA MW
WŁC PRZELIKU K_12
SCIAŁKI W OSI 3
SPÓSOB MOCOWANIA WIAZŁERA DO STOLIKÓW
OKREŚLIŁ DOSIĄGNIĄC KONSTRUKCJI DREWNIANEJ

DREWNO KLASY GL28c

PROJEKT KONSTRUKCJI



BUD-EKSPERT
dr inż. JERZY ZIELONIAK
Pracownia Projektowa Jarugwa
60-503 Poznań ul. Różewicza 10/2
tel. 61 821 78 47, e-mail: ope@info.com.pl



A R P A
ARCHITEKTONICZNA PRACOWNIA AUTORSKA JERZEGO GURAWSKIEGO
UL. MACIEJSKIEGO 7, 61-606 POZNAŃ
TEL./FAX: 061 821 78 47, EMAIL: ope@info.com.pl
www.gurawski.com

BUDNEK WIDZUKU NADZ. SPECJALNYCH AKADEMII
INŻ. JANA WŁOŚCZY
W CZĘSTOCHOWIE

PROJEKT WYKONAWCZY – KONSTRUKCJA

KONSTRUKCJA ŚWIETLIKA

MIEDZY OSIAMI 2÷3 / F÷H

SKALA 1:20 WZRESIEN-2010 K2-372/114/09

OPRACOWANIE PROJEKTU

mgr inż. arch. Jerzy Gurawski upr.nr 77/65

mgr inż. arch. Krystyna Chocimowicz upr.nr 165/Pw/91

OPRACOWANIE ZESTAWIENIA

K_121