KŁAD ŚCIANY W OSI E
grubości 25cm

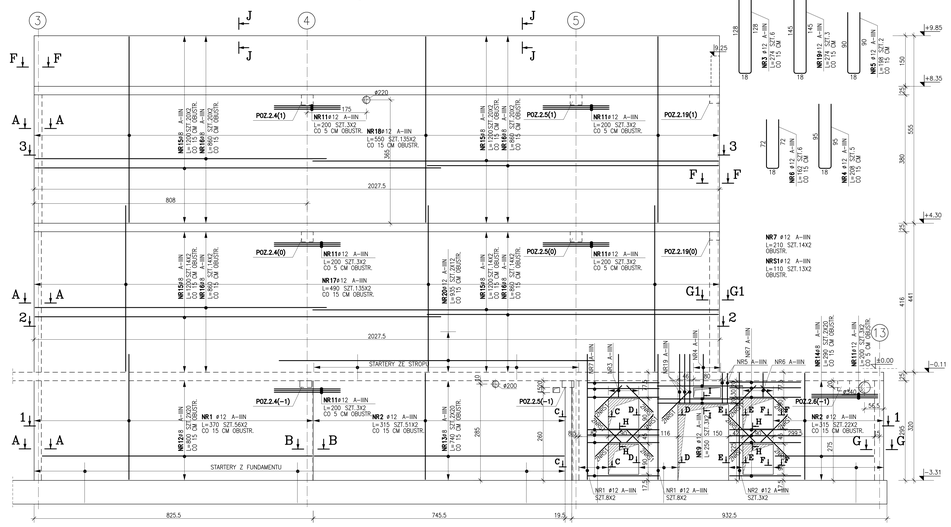

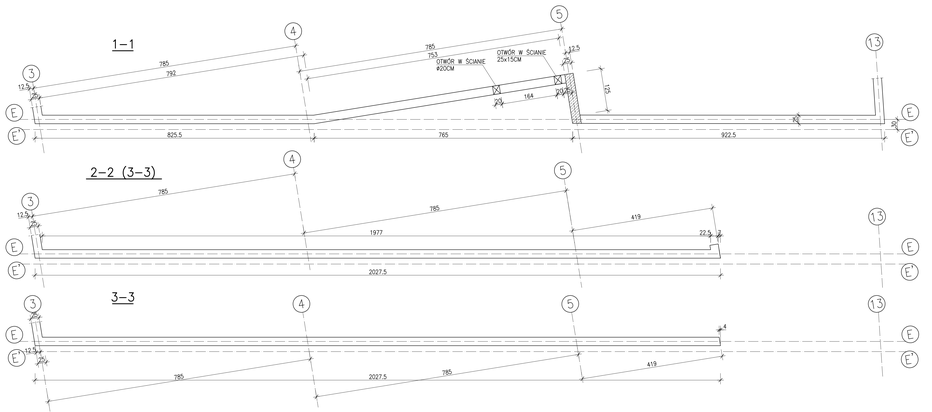

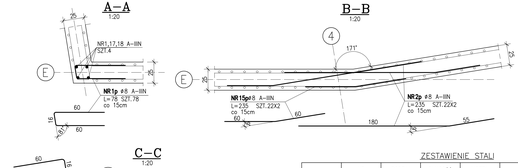

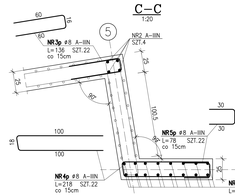

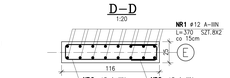

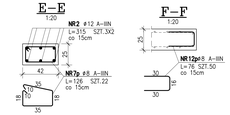

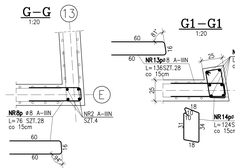

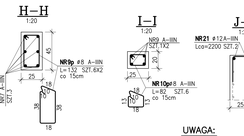

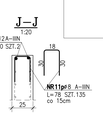

ZESTAWIENIE STALI

POZ.	NR PRĘTA	ROZKŁAD STALI	DŁUGOŚĆ [cm]	LICZBA SZTUK	DŁUGOŚĆ ŁĄCZNA [m] A-IIIN	
					#6	#12
DYSTANS	1D	#6 A-IIIN	46	795	365.7	
P	1p	#8 A-IIIN	78	78	60.84	
	2p	#8 A-IIIN	235	44	103.4	
	3p	#8 A-IIIN	136	22	29.92	
	4p	#8 A-IIIN	218	22	47.96	
	5p	#8 A-IIIN	78	44	34.32	
	6p	#8 A-IIIN	238	22	52.36	
	7p	#8 A-IIIN	126	22	27.72	
	8p	#8 A-IIIN	76	28	21.28	
	9p	#8 A-IIIN	132	12	15.84	
	10p	#8 A-IIIN	82	6	4.92	
	11p	#8 A-IIIN	78	135	105.3	
	12p	#8 A-IIIN	76	50	38	
	13p	#8 A-IIIN	136	28	38.08	
	14p	#8 A-IIIN	124	28	34.72	
	15p	#8 A-IIIN	235	44	103.4	
SC	S1	#12 A-IIIN	110	26		28.6
	1	#12 A-IIIN	370	144		532.8
	2	#12 A-IIIN	315	152		478.8
	3	#12 A-IIIN	274	6		16.44
	4	#12 A-IIIN	208	5		10.4
	5	#12 A-IIIN	198	2		3.96
	6	#12 A-IIIN	162	6		9.72
	7	#12 A-IIIN	210	28		58.8
	9	#12 A-IIIN	250	6		15
	11	#12 A-IIIN	200	36		72
	12	#8 A-IIIN	800	40	320	
	13	#8 A-IIIN	740	40	296	
	14	#8 A-IIIN	290	40	116	
	15	#8 A-IIIN	1200	136	1632	
	16	#8 A-IIIN	860	136	1169.6	
	17	#12 A-IIIN	490	276		1352.4
	18	#12 A-IIIN	550	270		1485
	19	#12 A-IIIN	274	3		8.22
	20	#12 A-IIIN	935	24		224.4
	21	#12 A-IIIN	2200	2		44
DŁUGOŚĆ RAZEM [m]					365.7	4251.66
MASA JEDNOSTKOWA [kg/m]					0.222	0.395
MASA [kg]					81.19	1679.41
MASA OGÓŁEM [kg]						5615
WYKONAĆ x 1						5615

BETON B37 (C30/37)
STOSUNEK W/C - 0.55
MAKSYMALNA ŚREDNICA ZIAREN KRUSZYWA 16mm

STAL A-IIIN (RB500W)
MINIMALNA GRUBOŚĆ OTULENIA 2,5cm

UWAGI
-WYMIARY STRZEMION I PRĘTÓW ZAGIĘTYCH PODANO DO STRONY WEWNĘTRZNEJ.

DYSTANS ŚCIENNY
SKALA 1:20

UWAGA:
1. RYSUNEK ROZPATRYWAĆ Z RYSUNKAMI ŚCIAN DOCHODZĄCYCH DO ŚCIANY POKAZANEJ NA RYSUNKU ORAZ Z RYSUNKAMI STROPÓW.
2. DLA OTWORÓW MAŁOGABARYTOWYCH ZBROJENIE DOCIĄĆ.

PROJEKT KONSTRUKCJI
BUD-EKSPERT
dr inż.JERZY ZIELONACKI
Przedsiębiorstwo Projektowo-Usługowe
60-626 Poznań ul. Roosevelta 10/2

ARPA
ARCHITEKTONICZNA PRACOWNIA AUTORSKA JERZEGO GURAWSKIEGO
UL. MACIEJEWSKIEGO 7, 61-606 POZNAŃ
TEL./FAX: 061 821 78 47, EMAIL: arpa@info.com.pl
www.gurawski.com

OBIEKT
BUDYNEK WYDZIAŁU NAUK SPOŁECZNYCH AKADEMII IM. JANA DŁUGOSZA W CZĘSTOCHOWIE

PROJEKT WYKONAWCZY – KONSTRUKCJA

ŚCIANA W OSI E

SKALA	DATA	NUMER NR.
1:50(20)	WRZESIEŃ–2010	K2–372/114/09

STARSZY PROJEKTANT: mgr inż. arch. Jerzy Gurawski upr.nr 77/65
PROJEKTOWAŁ: mgr inż. Krystyna Chociaowicz upr.nr 165/Pw/91
SPRAWDZIŁ(A): dr inż. Jerzy Zielonacki upr. nr 3/85/Pw
SPRAWDZIŁ(A) CZĘŚĆ: inż. Jacek Stelmach, mgr inż. Małgorzata Kurosz

NR RYS. K_25