


PRZEKRÓJ 3  
1:50

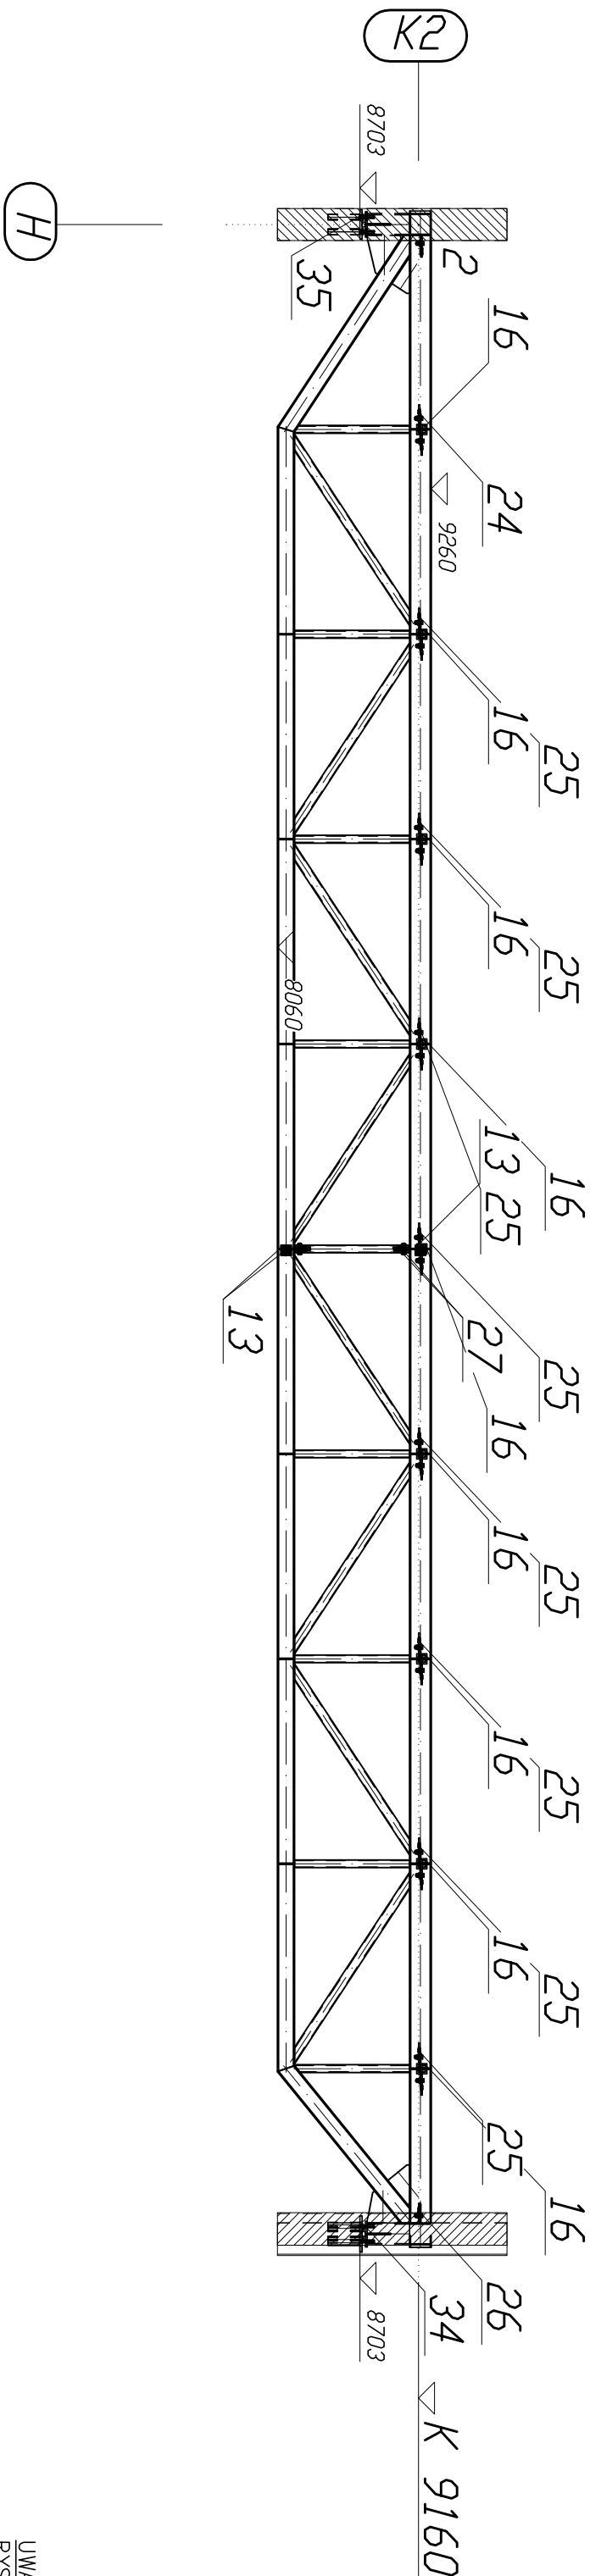

STAL S235

UWAGA  
RYSUNEK NALEŻY CZYTAĆ ŁĄCZNIE Z RYSUNKIEM NR K\_100.

PROJEKT KONSTRUKCJI



**BUD-EKSPERT**  
dr inż. JERZY ZIELONACKI  
Przedsiębiorstwo Projektowo-Usługowe  
60-829 Poznań ul. Roosevelta 10/2  
tel. (061) 8479133-24-26 fax. (061) 8479137



**A R P A**  
ARCHITEKTONICZNA PRACOWNIA AUTORSKA JERZEGO GURAWSKIEGO  
UL. MACIEJEWSKIEGO 7, 61-606 POZNAN  
TEL./FAX: 061 821 78 47, EMAIL: arpa@info.com.pl  
www.gurawski.com

**OBIEKT**  
BUDYNEK WYDZIAŁU NAUK SPOŁECZNYCH AKADEMII  
IM. JANA DŁUGOSZA  
W CZĘSTOCHOWIE

PROJEKT WYKONAWCZY – KONSTRUKCJA

**DACH MIĘDZY OSIAMI H-F', 12-13**  
**PRZEKRÓJ 3**

SKALA	DATA	UMOWA NR
1:50	WRZESIEŃ-2010	K2-372/114/09

GENERALNY PROJEKTANT

mgr inż. Jerzy Gurawski upr.nr 77/65

PROJEKTANT

mgr inż. Krystyna Chocianowicz upr.nr 165/Pw/91

SPRAWDZAJĄCY

dr inż. Jerzy Zielonacki upr. nr 2/85/Pw

OPRACOWAŁ DESYGN

NR RYS.

mgr inż. Marcin Chludziński

K\_103