ŚCIANA W OSI 5

SKALA 1:50
ŚCIANA GR. 25CM

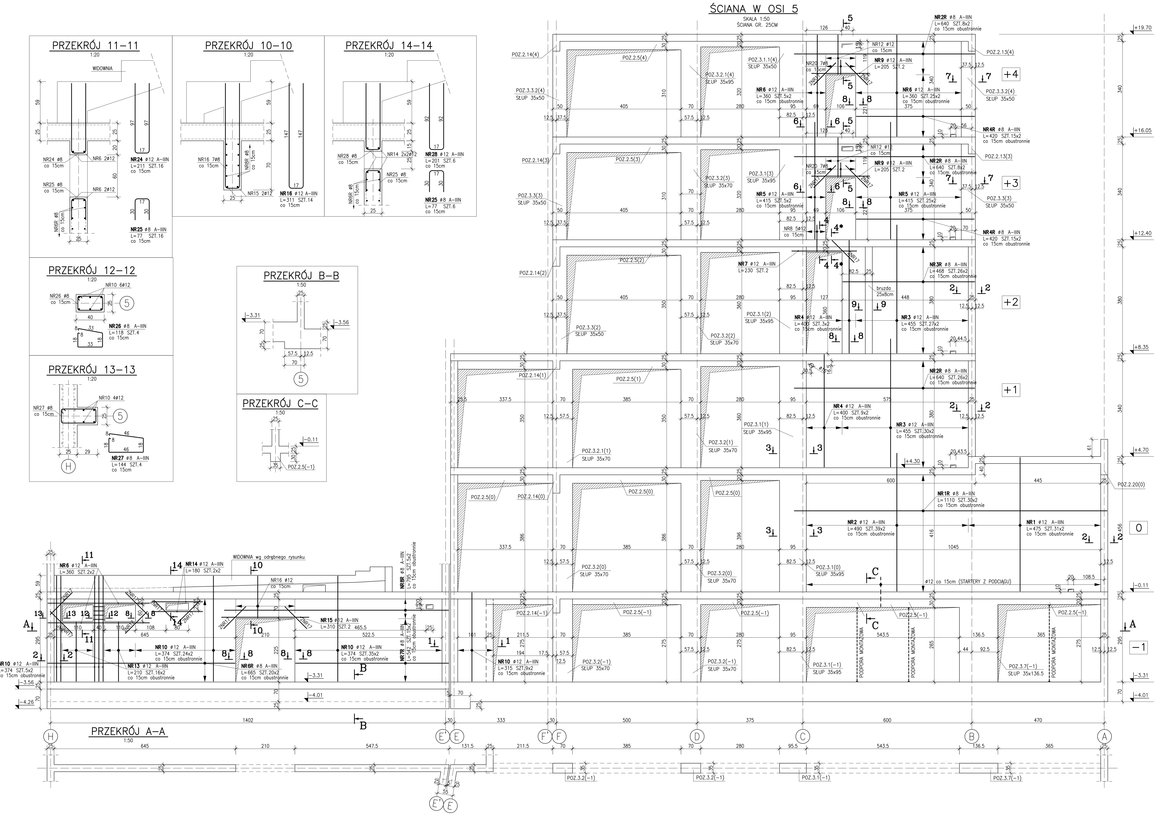

PRZEKRÓJ A–A

1:50

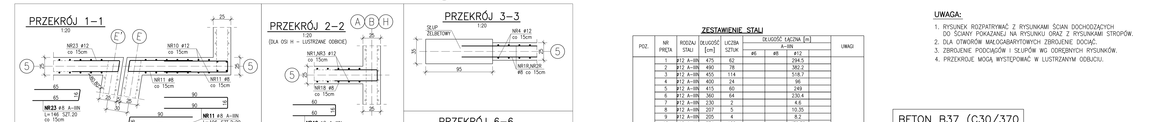

PRZEKRÓJ 11–11

1:20

PRZEKRÓJ 10–10

1:20

PRZEKRÓJ 14–14

1:20

PRZEKRÓJ 12–12

1:20

PRZEKRÓJ 13–13

1:20

PRZEKRÓJ B–B

1:50

PRZEKRÓJ C–C

1:50

PRZEKRÓJ 1–1

1:20

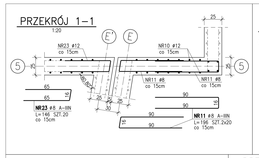

PRZEKRÓJ 2–2 (A B H)

(DLA OSI H – LUSTRZANE ODBICIE)

1:20

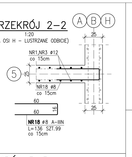

PRZEKRÓJ 3–3

1:20

PRZEKRÓJ 6–6

1:20

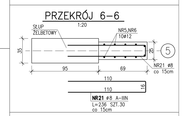

PRZEKRÓJ 4–4

1:20

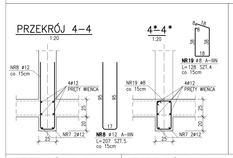

4*–4*

1:20

PRZEKRÓJ 5–5

1:20

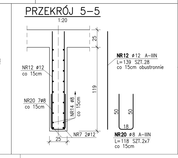

PRZEKRÓJ 7–7

1:20

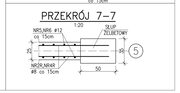

PRZEKRÓJ 8–8

1:20

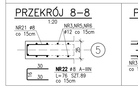

PRZEKRÓJ 9–9

1:20

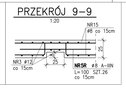

DYSTANS ŚCIENNY

ZESTAWIENIE STALI

POZ.	NR PRĘTA	RODZAJ STALI	DŁUGOŚĆ [cm]	LICZBA SZTUK	DŁUGOŚĆ ŁĄCZNA [m] A-IIIN #8	A-IIIN #12	UWAGI
SCS	1	#12 A-IIIN	475	62		294.5	
	2	#12 A-IIIN	490	78		382.2	
	3	#12 A-IIIN	455	114		518.7	
	4	#12 A-IIIN	400	24		96	
	5	#12 A-IIIN	415	60		249	
	6	#12 A-IIIN	360	64		230.4	
	7	#12 A-IIIN	230	2		4.6	
	8	#12 A-IIIN	207	5		10.35	
	9	#12 A-IIIN	205	4		8.2	
	10	#12 A-IIIN	374	128		478.72	
	11	#12 A-IIIN	370	15		55.7	
	11	#8 A-IIIN	196	40	78.4		
	12	#12 A-IIIN	139	28		38.92	
	13	#12 A-IIIN	210	32		67.2	
	14	#12 A-IIIN	180	4		7.2	
	15	#12 A-IIIN	310	2		6.2	
	16	#12 A-IIIN	311	14		43.54	
	17	#12 A-IIIN	110	26		28.6	
	18	#8 A-IIIN	136	99	134.64		
	19	#8 A-IIIN	128	4	5.12		
	20	#8 A-IIIN	118	14	16.52		
	21	#8 A-IIIN	236	30	70.8		
	22	#8 A-IIIN	76	89	67.64		
	23	#8 A-IIIN	146	20	29.2		
	24	#12 A-IIIN	211	16		33.76	
	25	#8 A-IIIN	77	22	16.94		
	26	#8 A-IIIN	118	4	4.72		
	27	#8 A-IIIN	144	4	5.76		
	28	#12 A-IIIN	201	6		12.06	
PRZY PRZERWACH	29	#8 A-IIIN	1110	60	666		
	29	#8 A-IIIN	640	84	537.6		
	39	#8 A-IIIN	468	52	243.36		
	49	#8 A-IIIN	420	60	252		
	58	#8 A-IIIN	100	26	26		
	69	#8 A-IIIN	665	40	266		
	79	#8 A-IIIN	542	30	162.6		
	89	#8 A-IIIN	795	10	79.5		
DYSTANS	12	#6 A-IIIN	46	442	203.32		
DŁUGOŚĆ RAZEM [m]					203.32	2662.8	2866.85
MASA JEDNOSTKOWA [kg/m]					0.222	0.395	0.888
MASA [kg]					45.14	1051.81	2279.36
MASA OGÓŁEM [kg]						3376.31	
WYKONAĆ, + 1						3378.31	

UWAGA:

1. RYSUNEK ROZPATRYWAĆ Z RYSUNKAMI ŚCIAN DOCHODZĄCYCH DO ŚCIANY POKAZANEJ NA RYSUNKU ORAZ Z RYSUNKAMI STROPÓW.
2. DLA OTWORÓW MAŁOGABARYTOWYCH ZBROJENIE DOCIĄĆ.
3. ZBROJENIE PODCIĄGÓW I SŁUPÓW WG ODRĘBNYCH RYSUNKÓW.
4. PRZEKRYCIE MOGĄ WYSTĘPOWAĆ W LUSTRZANYM ODBICIU.

BETON B37 (C30/370
STOSUNEK W/C = 0,55
MAKSYMALNA ŚREDNICA ZIAREN KRUSZYWA 16mm

STAL A-III (RB500W)
MINIMALNA GRUBOŚĆ OTULINA 2.5cm

UWAGA:
WYMIARY STRZEMION I PRĘTÓW GIĘTYCH POSIADA OD STRONY **WEWNĘTRZNEJ**

PROJEKT KONSTRUKCJI

BUD-EKSPERT
dr inż.JERZY ZIELONIACKI
Przedsiębiorstwo Projektowo-Usługowe
60-629 Poznań ul. Roosevelta 10/2
tel./fax 061 847 62 47, 0 602 276 276

A R P A
ARCHITEKTONICZNA PRACOWNIA AUTORSKA JERZEGO GURAWSKIEGO
UL. MACIEJEWSKIEGO 1/3, 60-606 POZNAŃ
TEL./FAX: 061 822 49 47, EMAIL: arpa@info.com.pl
www.arpa.com

BUDYNEK WYDZIAŁU NAUK SPOŁECZNYCH AKADEMII IM. JANA DŁUGOSZA W CZĘSTOCHOWIE

PROJEKT WYKONAWCZY - KONSTRUKCJA

ŚCIANA W OSI 5

SKALA	DATA	NUMER KR
1:50(20)	WRZESIEŃ 2010	K2-372/114/09

SPRAWDZIŁ PROJEKTANT
mgr inż. arch. Jerzy Gurawski upr.nr 7/65

PROJEKTOWAŁ
mgr inż. Krystyna Chocianowicz upr.nr 165/Pw/91

SPRAWDZIŁ
dr inż. Jerzy Zielniacki upr. nr 2/85/Pw

OPRACOWAŁ
mgr inż. Małgorzata Kurosz
tech. Ewa Kasprzyk

NR RYS.
K_14