ŚCIANA W OSI 8

SKALA 1:50

ŚCIANA GR. 25CM

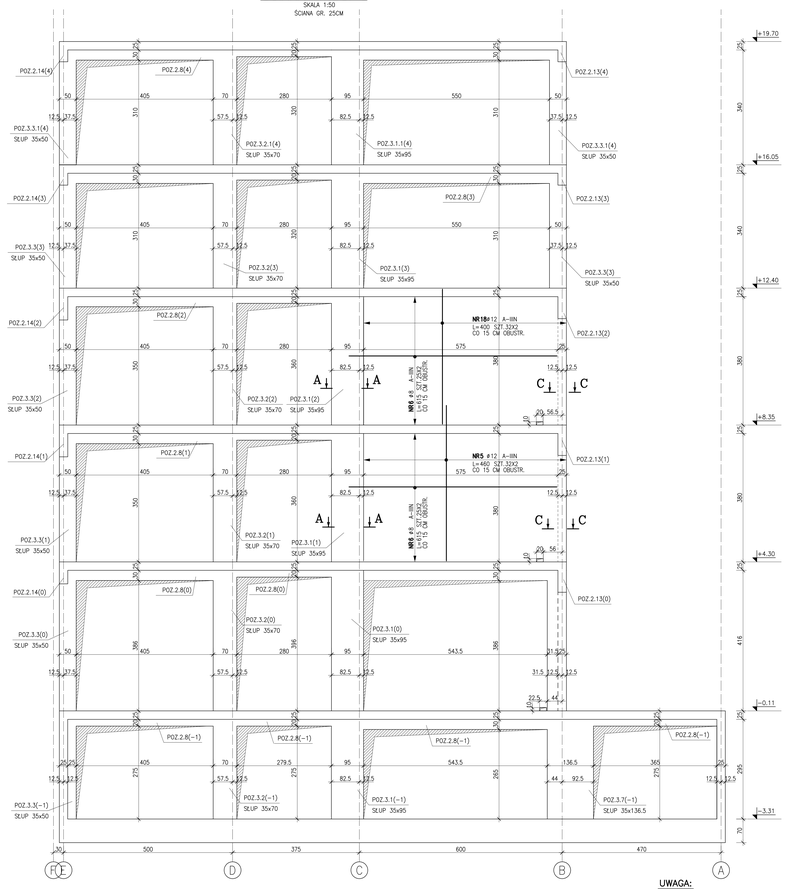

PRZEKRÓJ A–A

SKALA 1:20

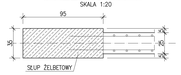

C–C

SKALA 1:20

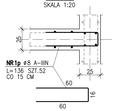

ZESTAWIENIE STALI

POZ.	NR PRĘTA	RODZAJ STALI	DŁUGOŚĆ [cm]	LICZBA SZTUK	DŁUGOŚĆ ŁĄCZNA [m]		
					A-IIIN		
					ø6	ø8	ø12
DYSTANS	10	ø6 A-IIIN	46	135	62.1		
P	1p	ø8 A-IIIN	136	52		70.72	
SC	5	ø12 A-IIIN	460	64			294.4
	6	ø8 A-IIIN	615	100		615	
	18	ø12 A-IIIN	400	64			256
DŁUGOŚĆ RAZEM [m]					62.1	685.72	550.4
MASA JEDNOSTKOWA [kg/m]					0.222	0.395	0.888
MASA [kg]					13.79	270.86	488.76
MASA OGÓŁEM [kg]						773.41	
WYKONAĆ: x 1						773.41	

DYSTANS ŚCIENNY

SKALA 1:20

BETON B37 (C30/37)

STOSUNEK W/C – 0.55

MAKSYMALNA ŚREDNICA ZIAREŃ KRUSZYWA 16mm

STAL A–IIIN (RB500W)

MINIMALNA GRUBOŚĆ OTULENIA 2,5cm

UWAGI

–WYMIARY STRZEMION I PRĘTÓW ZAGIĘTYCH PODANO OD STRONY WEWNĘTRZNEJ.

UWAGA:

1. RYSUNEK ROZPATRYWAĆ Z RYSUNKAMI ŚCIAN DOCHODZĄCYCH DO ŚCIANY POKAZANEJ NA RYSUNKU ORAZ Z RYSUNKAMI STROPÓW.
2. DLA OTWORÓW MAŁOGABARYTOWYCH ZBROJENIE DOCIĄĆ.

PROJEKT KONSTRUKCJI

BUD-EKSPERT
dr inż.JERZY ZIELONACKI
Przedsiębiorstwo Projektowo-Usługowe
60-629 Poznań ul. Roosevelta 10/2
tel./fax (061) 8478047 tel. (061) 8478107

A R P A
ARCHITEKTONICZNA PRACOWNIA AUTORSKA JERZEGO GURAWSKIEGO
UL. MACIEJEWICEGO 7, 61–606 POZNAŃ
TEL./FAX: 061 821 78 47, EMAIL: arpa@info.com.pl
www.gurawski.com

OBIEKT:

BUDYNEK WYDZIAŁU NAUK SPOŁECZNYCH AKADEMII IM. JANA DŁUGOSZA W CZĘSTOCHOWIE

PROJEKT WYKONAWCZY – KONSTRUKCJA

ŚCIANA W OSI 7

SKALA	DATA	UMOWA NR
1:20	WRZESIEŃ–2010	KZ–372/114/09

OPRACOWAŁ PROJEKTANT:	mgr inż. arch. Jerzy Gurawski upr.nr 77/65
PROJEKTANT:	mgr inż. Krystyna Chocianowicz upr.nr 165/Pw/91
SPRAWDZAŁ:	dr inż. Jerzy Zielonacki upr. nr 2/85/Pw
OPRACOWAŁ (DOPS):	inż. Jacek Stelmach

NR RYS.

K_17