RZUT DACHU STALOWEGO MIĘDZY OSIAMI H–F',12–13

1:50

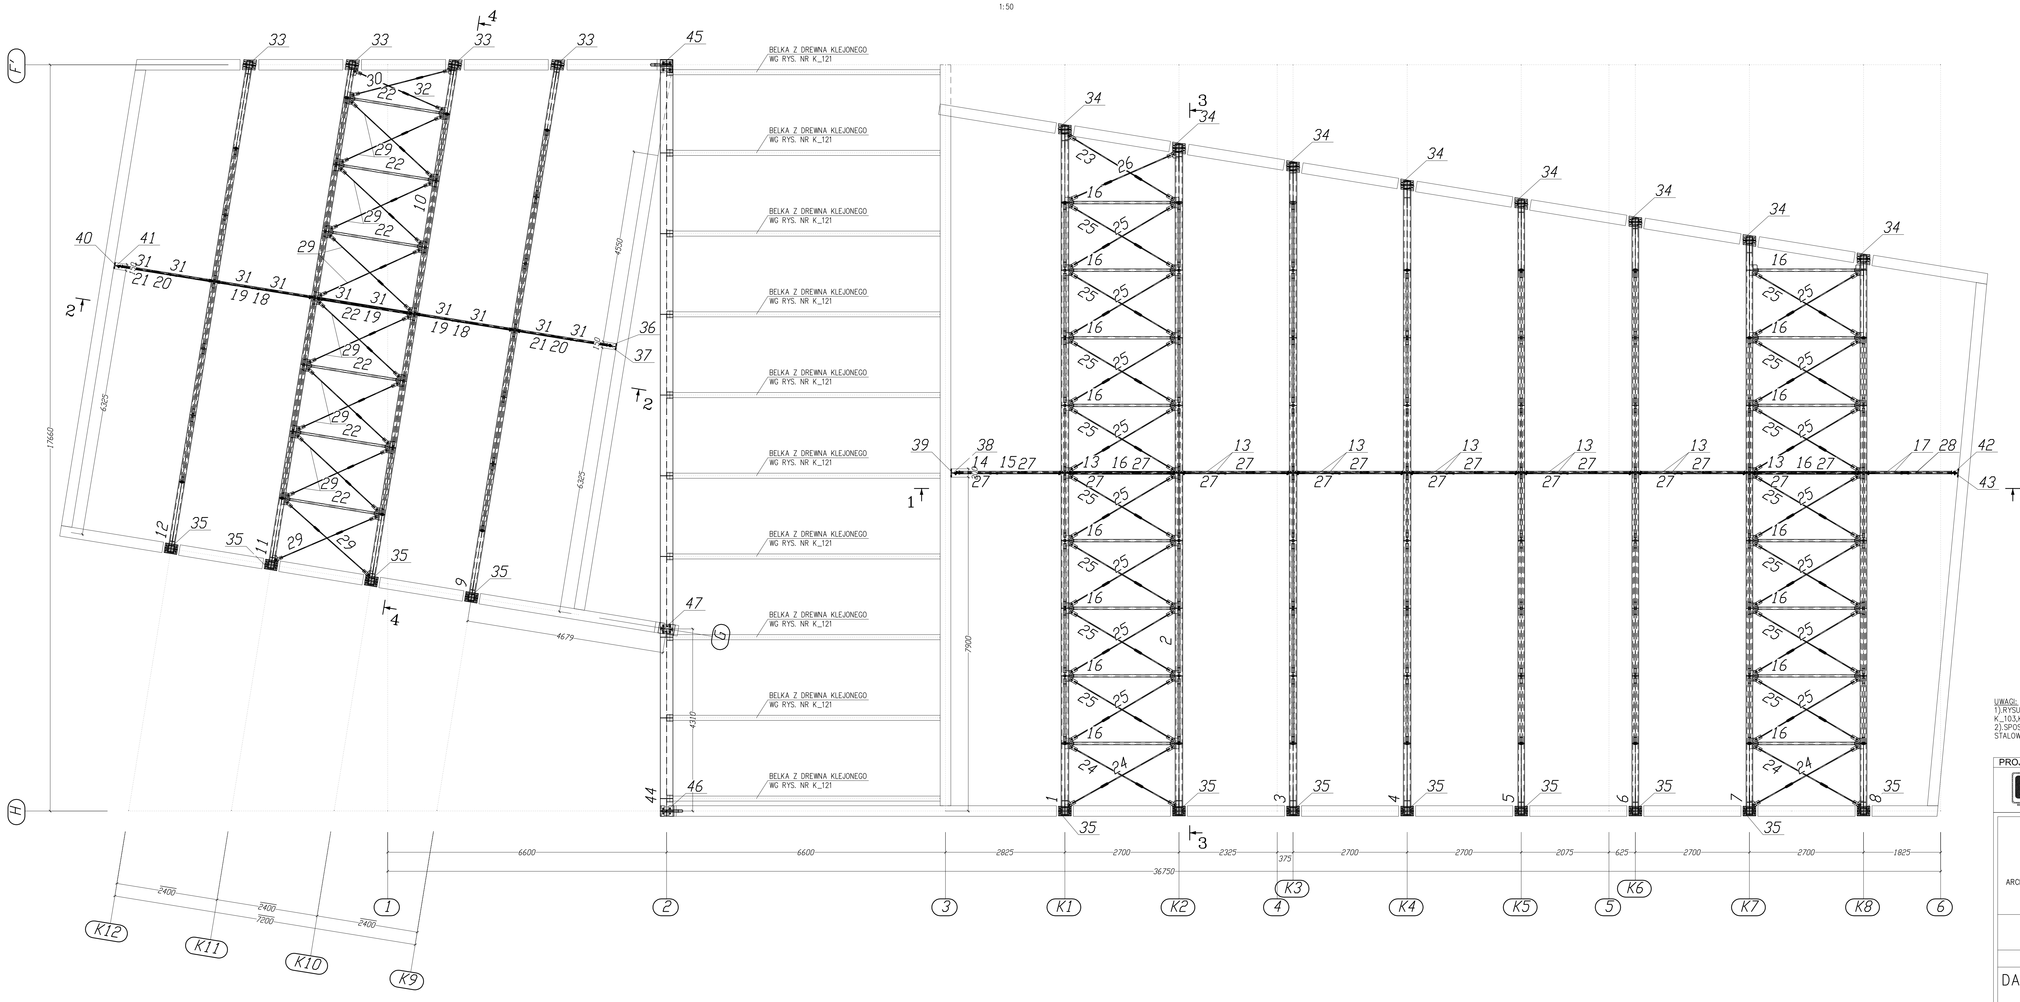

STAL S235

UWAGI:
1).RYSUNEK NALEŻY CZYTAĆ ŁĄCZNIE Z RYSUNKAMI NR K_101,K_102 K_103,K_104,K_121.
2).SPOSÓB MOCOWANIA BELEK Z DREWNA KLEJONEGO DO KONSTR. STALOWEJ OKREŚLI DOSTAWCA KONSTRUKCJI DREWNIANEJ.

PROJEKT KONSTRUKCJI

BUD-EKSPERT
dr inż.JERZY ZIELONACKI
Przedsiębiorstwo Projektowo-Usługowe
60-829 Poznań ul. Roosevelta 10/2
tel. 061 8479132(-34-36) fax. 061 8479137

A R P A
ARCHITEKTONICZNA PRACOWNIA AUTORSKA JERZEGO GURAWSKIEGO
UL. MACIEJEWSKIEGO 7, 61–606 POZNAŃ
TEL./FAX: 061 821 78 47, EMAIL: arpa@info.com.pl
www.gurawski.com

OBIEKT
BUDYNEK WYDZIAŁU NAUK SPOŁECZNYCH AKADEMII IM. JANA DŁUGOSZA W CZĘSTOCHOWIE

PROJEKT WYKONAWCZY – KONSTRUKCJA

DACH MIĘDZY OSIAMI H–F',12–13 RZUT

SKALA	DATA	UMOWA NR
1:50	WRZESIEŃ–2010	K2–372/114/09

GENERALNY PROJEKTANT
mgr inż. arch. Jerzy Gurawski upr.nr 77/65

PROJEKTANT
mgr inż. Krystyna Chocianowicz upr.nr 165/Pw/91

SPRAWDZAJĄCY
dr inż. Jerzy Zielonacki upr. nr 2/85/Pw

OPRACOWAŁ ZESPÓŁ
mgr inż. Marcin Chludziński

NR RYS.
K_100