PERSPEKTYWA "1" DACHU STALOWEGO MIĘDZY OSIAMI H–F',12–13

1:25

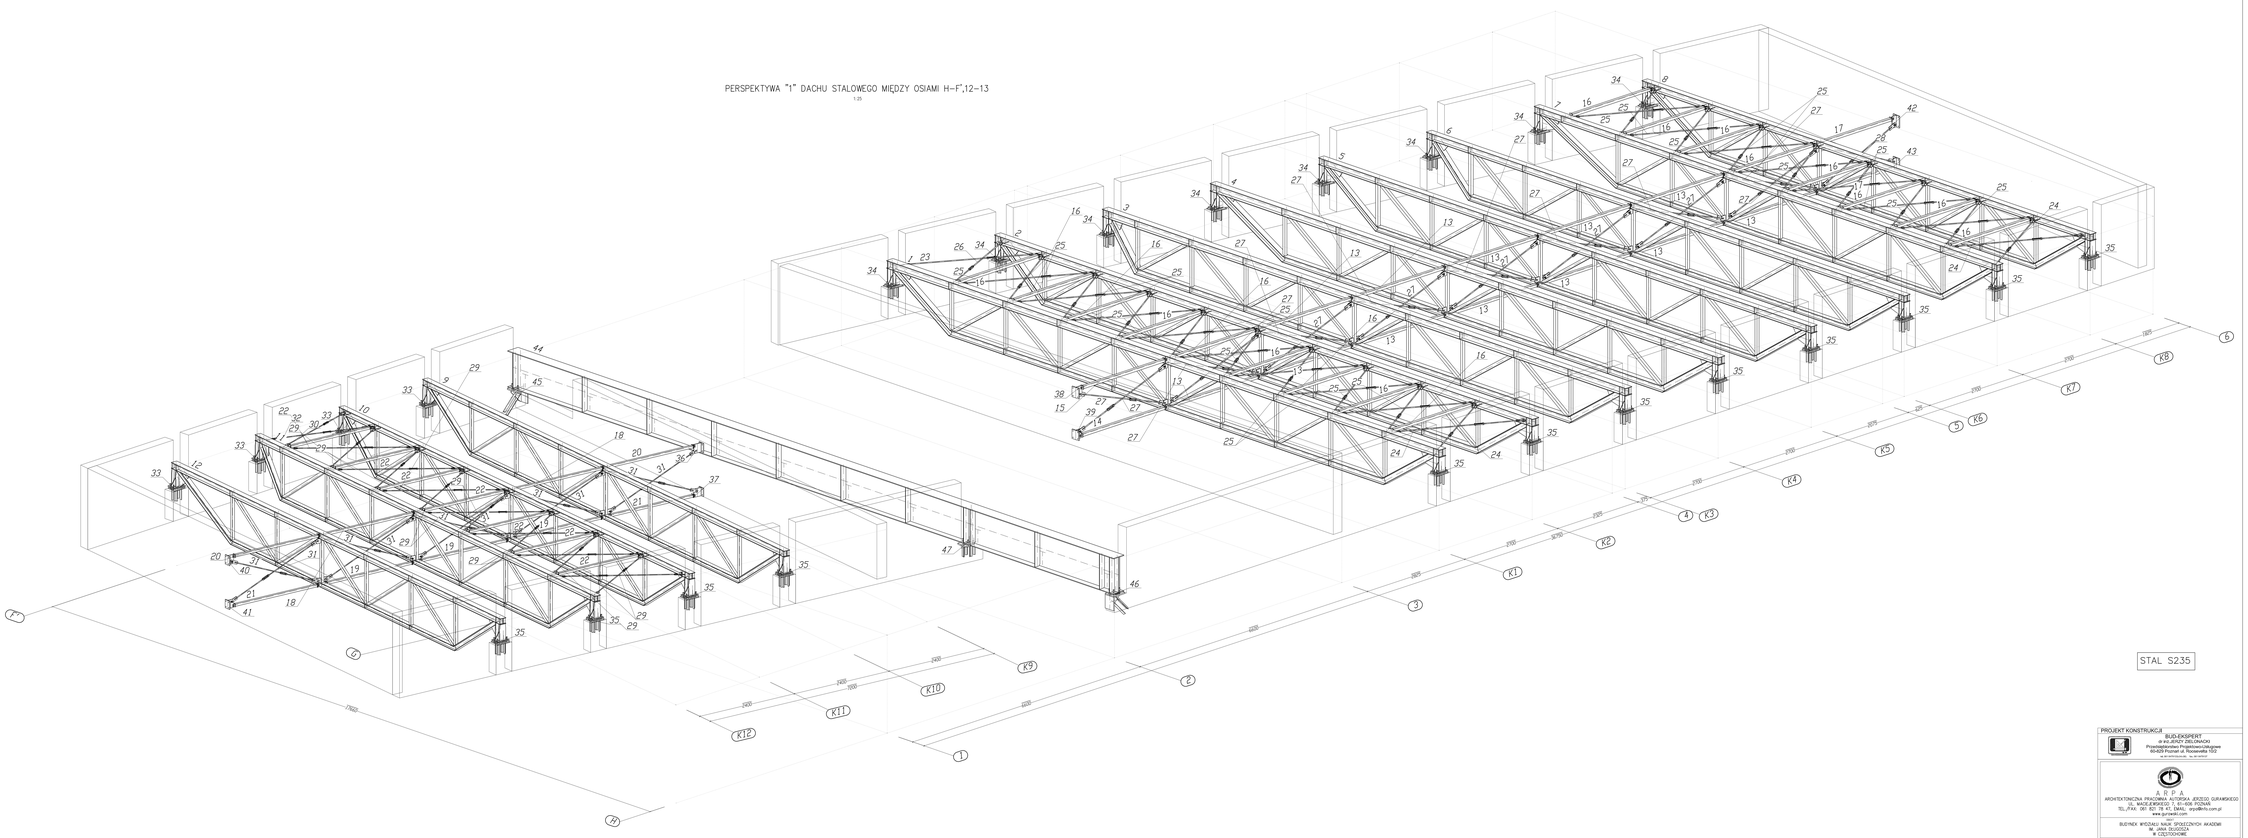

STAL S235

PROJEKT KONSTRUKCJA

BUDI-EKSPERT
dr inż. JERZY ZIELIŃSKI
Przedsiębiorstwo Projektowo-Usługowe
60-629 Poznań ul. Rolowska 15D
tel./fax: 061 821 78 41, email: biuro@budi-expert.pl

A R P A
ARCHITEKTONICZNA PRACOWNIA AUTORSKA JERZEGO GURAWSKIEGO
ul. NADLEŚNICTWO 1, 60-688 POZNAŃ
TEL./FAX: 061 821 78 41, EMAIL: arpa@arpa.com.pl
www.gurawski.com

BUDYNEK WYŻSZEJ NASZ SPOŁECZNYCH AKADEMII
IM. JANA OLOSZOZA
W CZĘSTOCHOWIE

PROJEKT WYKONAWCZY – KONSTRUKCJA

DACH MIĘDZY OSIAMI H–F',12–13
PERSPEKTYWA 1

SKALA	NR UMOWY	NR W/P
1:25	WK21/09–2010	K2–212/114/09

PROJEKTOWAŁ/A
mgr inż. arch. Jerzy Gurawski upr.nr 77/93

SPRAWDZIŁ/A
mgr inż. Krystyna Chociłowicz upr.nr 163/Pw/91

OPRACOWAŁ
dr inż. Jerzy Zieliński upr. nr 2/85/Pw

UWAGI/INNE
mgr inż. Marcin Chludziński

NR RYS.
K_105