ŚCIANA W OSI 7

SKALA 1:50

ŚCIANA GR. 25CM

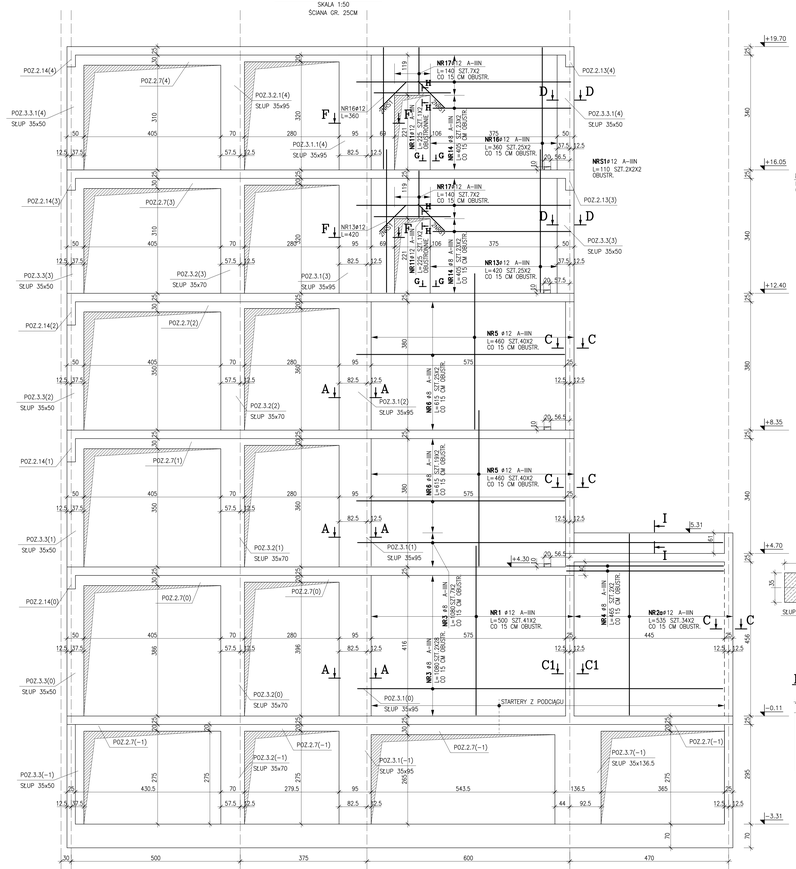

PRZEKRÓJ A–A

SKALA 1:20

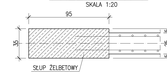

PRZEKRÓJ D–D

SKALA 1:20

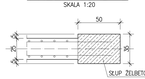

C–C

SKALA 1:20

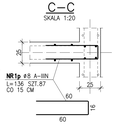

C1–C1

SKALA 1:20

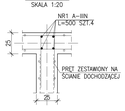

G–G

1:20

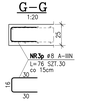

ZESTAWIENIE STALI

POZ.	NR PRĘTA	RODZAJ STALI	DŁUGOŚĆ [cm]	LICZBA SZTUK	DŁUGOŚĆ ŁĄCZNA [m] A-IIIN			
					#6	#8	#10	#12
DYSTANS	10	#6 A-IIIN	46	410	188.6			
P	1p	#8 A-IIIN	136	87		118.32		
	2p	#8 A-IIIN	248	30		74.4		
	3p	#8 A-IIIN	76	30		22.8		
	4p	#8 A-IIIN	118	15		17.7		
	5p	#10 A-IIIN	78	30			23.4	
SC	S1	#12 A-IIIN	110	8				8.8
	1	#12 A-IIIN	500	82				410
	2a	#12 A-IIIN	535	68				363.8
	3	#8 A-IIIN	1080	70		756		
	4	#8 A-IIIN	465	4		18.6		
	5	#12 A-IIIN	460	160				736
	6	#8 A-IIIN	615	88		541.2		
	11	#12 A-IIIN	225	4				9
	13	#12 A-IIIN	420	60				252
	14	#8 A-IIIN	405	92		372.6		
	16	#12 A-IIIN	360	60				216
	17	#12 A-IIIN	140	28				39.2
DŁUGOŚĆ RAZEM [m]					188.6	1921.62	23.4	2034.8
MASA JEDNOSTKOWA [kg/m]					0.222	0.395	0.617	0.888
MASA [kg]					41.87	759.04	14.44	1806.9
MASA OGÓŁEM [kg]							2622.25	
WYKONAĆ: x 1							2622.25	

PRZEKRÓJ F–F

SKALA 1:20

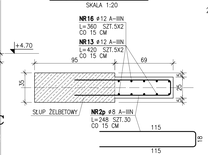

H–H

1:20

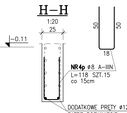

I–I

1:20

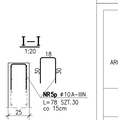

UWAGA:

1. RYSUNEK ROZPATRYWAĆ Z RYSUNKAMI ŚCIAN DOCHODZĄCYCH DO ŚCIANY POKAZANEJ NA RYSUNKU ORAZ Z RYSUNKAMI STROPÓW.
2. DLA OTWORÓW MAŁOGABARYTOWYCH ZBROJENIE DOCIĄĆ.

BETON B37 (C30/37)

STOSUNEK W/C - 0.55

MAKSYMALNA ŚREDNICA ZIAREN KRUSZYWA 16mm

STAL A-IIIN (RB500W)

MINIMALNA GRUBOŚĆ OTULENIA 2.5cm

UWAGI

-WYMIARY STRZEMION I PRĘTÓW ZAGIĘTYCH PODANO OD STRONY WEWNĘTRZNEJ.

DYSTANS ŚCIENNY

SKALA 1:20

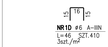

PROJEKT KONSTRUKCJI

BUD-EKSPERT
dr inż.JERZY ZIELONACKI
Przedsiębiorstwo Projektowo-Usługowe
60-629 Poznań ul. Roosevelta 15/2
tel./fax (061) 847-47-52 tel. (061) 847-47-57

A R P A
ARCHITEKTONICZNA PRACOWNIA AUTORSKA JERZEGO GURAWSKIEGO
UL. MACIEJEWSKIEGO 7, 61-406 POZNAŃ
TEL./FAX: 061 821 78 47, EMAIL: orpo@info.com.pl
www.gurawski.com

OBIEKT

BUDYNEK WYDZIAŁU NAUK SPOŁECZNYCH AKADEMII IM. JANA DŁUGOSZA W CZĘSTOCHOWIE

PROJEKT WYKONAWCZY – KONSTRUKCJA

ŚCIANA W OSI 7

SKALA	DATA	UMOWA NR
1:20	WRZESIEŃ–2010	K2–372/114/09

UPRAWNIENIA PROJEKTANTA	mgr inż. arch. Jerzy Gurawski upr.nr 77/65
PROJEKTOWAŁ	mgr inż. Krystyna Chocianowicz upr.nr 165/Pw/91
SPRAWDZAŁ	dr inż. Jerzy Zielonacki upr. nr 2/85/Pw
OPRACOWAŁ ZESPÓŁ	inż. Jacek Stelmach

NR RYS. K_16