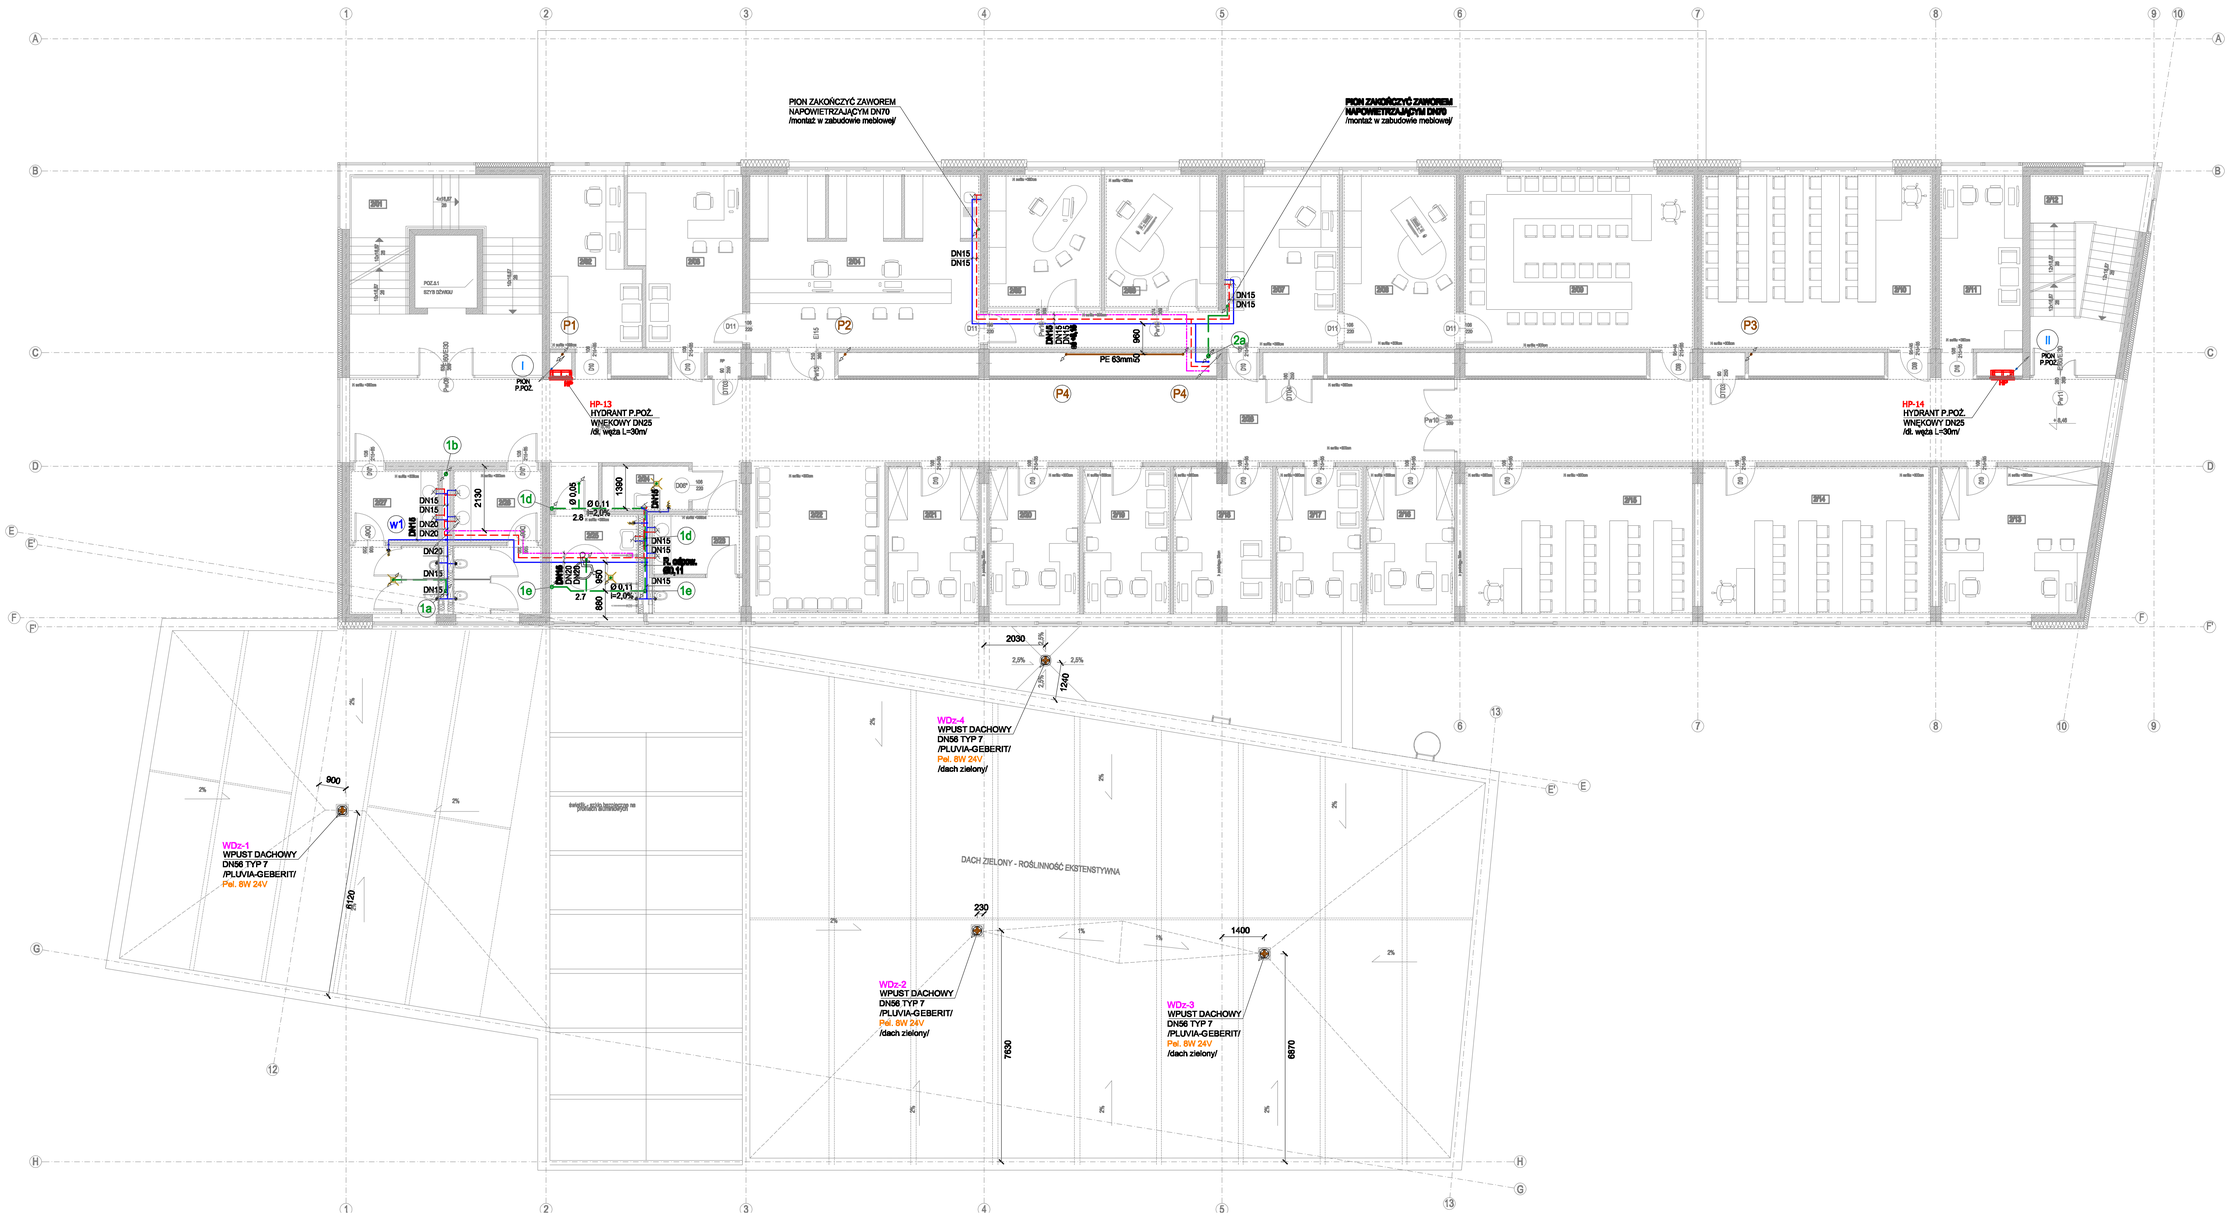

2/01	Schody pokrzywne	17,88 m2
2/02	Pom. biurowe - administracja	15,88 m2
2/03	Pokój kierownika dziekanatu	20,00 m2
2/04	Dziekanat	43,70 m2
2/05	Gabinet prodziekana	16,48 m2
2/06	Gabinet dziekana	16,48 m2
2/07	Sekretariat dziekana	31,47 m2
2/08	Gabinet dziekana	21,00 m2
2/09	Sala zebrań	43,70 m2
2/10	Sala ćwiczeń na 30 osób	43,70 m2
2/11	Pom. biurowe - administracja	15,78 m2
2/12	Schody północne	11,13 m2
2/13	Pom. biurowe - administracja	25,88 m2
2/14	Sala ćwiczeń na 20 osób	36,37 m2
2/15	Sala ćwiczeń na 20 osób	36,36 m2
2/16	Pom. biurowe - administracja	14,25 m2
2/17	Pom. biurowe - administracja	14,07 m2
2/18	Pom. biurowe - administracja	15,24 m2
2/19	Pom. biurowe - administracja	14,07 m2
2/20	Pom. biurowe - administracja	14,25 m2
2/21	Pom. biurowe - administracja	14,28 m2
2/22	Hol studencki	22,36 m2
2/23	WC pomarańcz	9,89 m2
2/24	Pom. gospodarcze	4,25 m2
2/25	Toaleta dla niepełnosprawnych	9,53 m2
2/26	Toaleta damska	14,04 m2
2/27	Toaleta męska	14,04 m2
2/28	Komunikacja	174,86 m2
	razem	728,51 m2

OZNACZENIA

	INSTALACJA KANALIZACJI SANITARNEJ
	INSTALACJA KANALIZACJI SANITARNEJ PROWADZONA POD STROPEM
	INSTALACJA KANALIZACJI DESZCZOWEJ
	INSTALACJA KANALIZACJI DESZCZOWEJ PROWADZONA POD STROPEM
	INSTALACJA WODY ZIMNEJ
	INSTALACJA WODY CIEPŁEJ
	INSTALACJA CYRKULACJI WODY CIEPŁEJ
	INSTALACJA WODY HYDRANTOWEJ
10	PION INSTALACJI KANALIZACJI SANITARNEJ
P2	PION INSTALACJI KANALIZACJI DESZCZOWEJ
w3	PION INSTALACJI WODOCIĄGOWYCH
HP-7	HYDRANT P.POŻ.

ARPA
Architektoniczna Pracownia Autorska
Jerzego Gurawskiego
ul. Maciejewskiego 7, 61-606 Poznań,
tel./fax.:061 821 78 47, email:arpa@info.com.pl, www.gurawski.com

Obiekt: Wydział Nauk Społecznych Akademi im. Jana Długosza w Częstochowie

Projekt wykonawczy

WOD-KAN Rzut - poziom + 8,46

skala:	data:	umowa nr:
1:100	IX 2010	K2 - 372/114/09

Autor: mgr inż. arch. Jerzy Gurawski G.P. upr. bud. 77/65

Projektował:	nr rysunku:
Piotr Osieka upr. nr. 177/PW/93 Tomasz Woźniak upr. nr. WKP/0035/POOS/03	Is 05
Sprawdził:	
Dariusz Michałowski upr. nr. WKP/0146/PWOS/04	