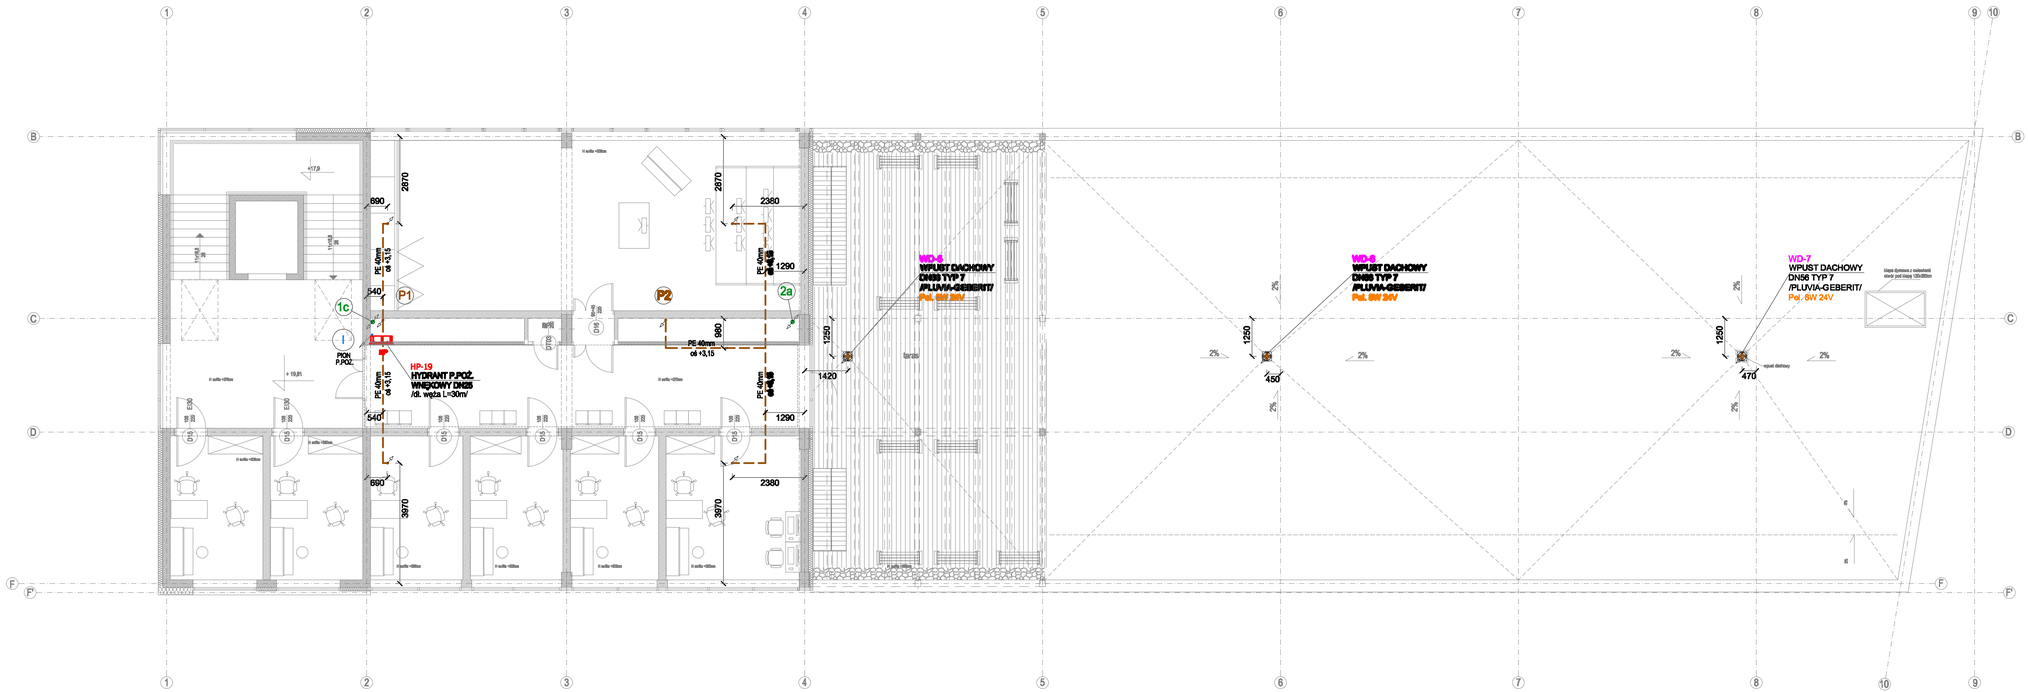

5/01	Schody południowe	35,88 m2
5/02	Sala prób chóru	79,72 m2
5/03	Sala ind. ćwiczeń muzycznych	21,11 m2
5/04	Sala ind. ćwiczeń muzycznych	13,80 m2
5/05	Sala ind. ćwiczeń muzycznych	14,49 m2
5/06	Sala ind. ćwiczeń muzycznych	14,49 m2
5/07	Sala ind. ćwiczeń muzycznych	14,49 m2
5/08	Sala ind. ćwiczeń muzycznych	14,49 m2
5/09	Komunikacja	41,20 m2
	razem	248,88 m2

OZNACZENIA

	INSTALACJA KANALIZACJI SANITARNEJ
	INSTALACJA KANALIZACJI SANITARNEJ PROWADZONA POD STROPEM
	INSTALACJA KANALIZACJI DESZCZOWEJ
	INSTALACJA KANALIZACJI DESZCZOWEJ PROWADZONA POD STROPEM
	INSTALACJA WODY ZIMNEJ
	INSTALACJA WODY CIEPŁEJ
	INSTALACJA CYRKULACJI WODY CIEPŁEJ
	INSTALACJA WODY HYDRANTOWEJ
10	PION INSTALACJI KANALIZACJI SANITARNEJ
P2	PION INSTALACJI KANALIZACJI DESZCZOWEJ
W3	PION INSTALACJI WODOCIĄGOWYCH
HP-7	HYDRANT P.POŻ.

ARPA

Architektoniczna Pracownia Autorska
Jerzego Gurawskiego
ul. Maciejewskiego 7, 61-606 Poznań,
tel./fax.:061 821 78 47, email:arpa@info.com.pl, www.gurawski.com

Obiekt: Wydział Nauk Społecznych Akademii im. Jana Długosza w Częstochowie

Projekt wykonawczy

WOD-KAN Rzut - poziom + 19,81

skala:	data:	umowa nr:
1:100	IX 2010	K2 - 372/114/09

Autor: mgr inż. arch. Jerzy Gurawski G.P. upr. bud. 77/65

Projektował:	nr rysunku:
Piotr Osieka upr. nr. 177/PW/93 Tomasz Woźniak upr. nr. WKP/0035/POOS/03	Is 08
Sprawdził:	
Dariusz Michałowski upr. nr. WKP/0146/PWOS/04	