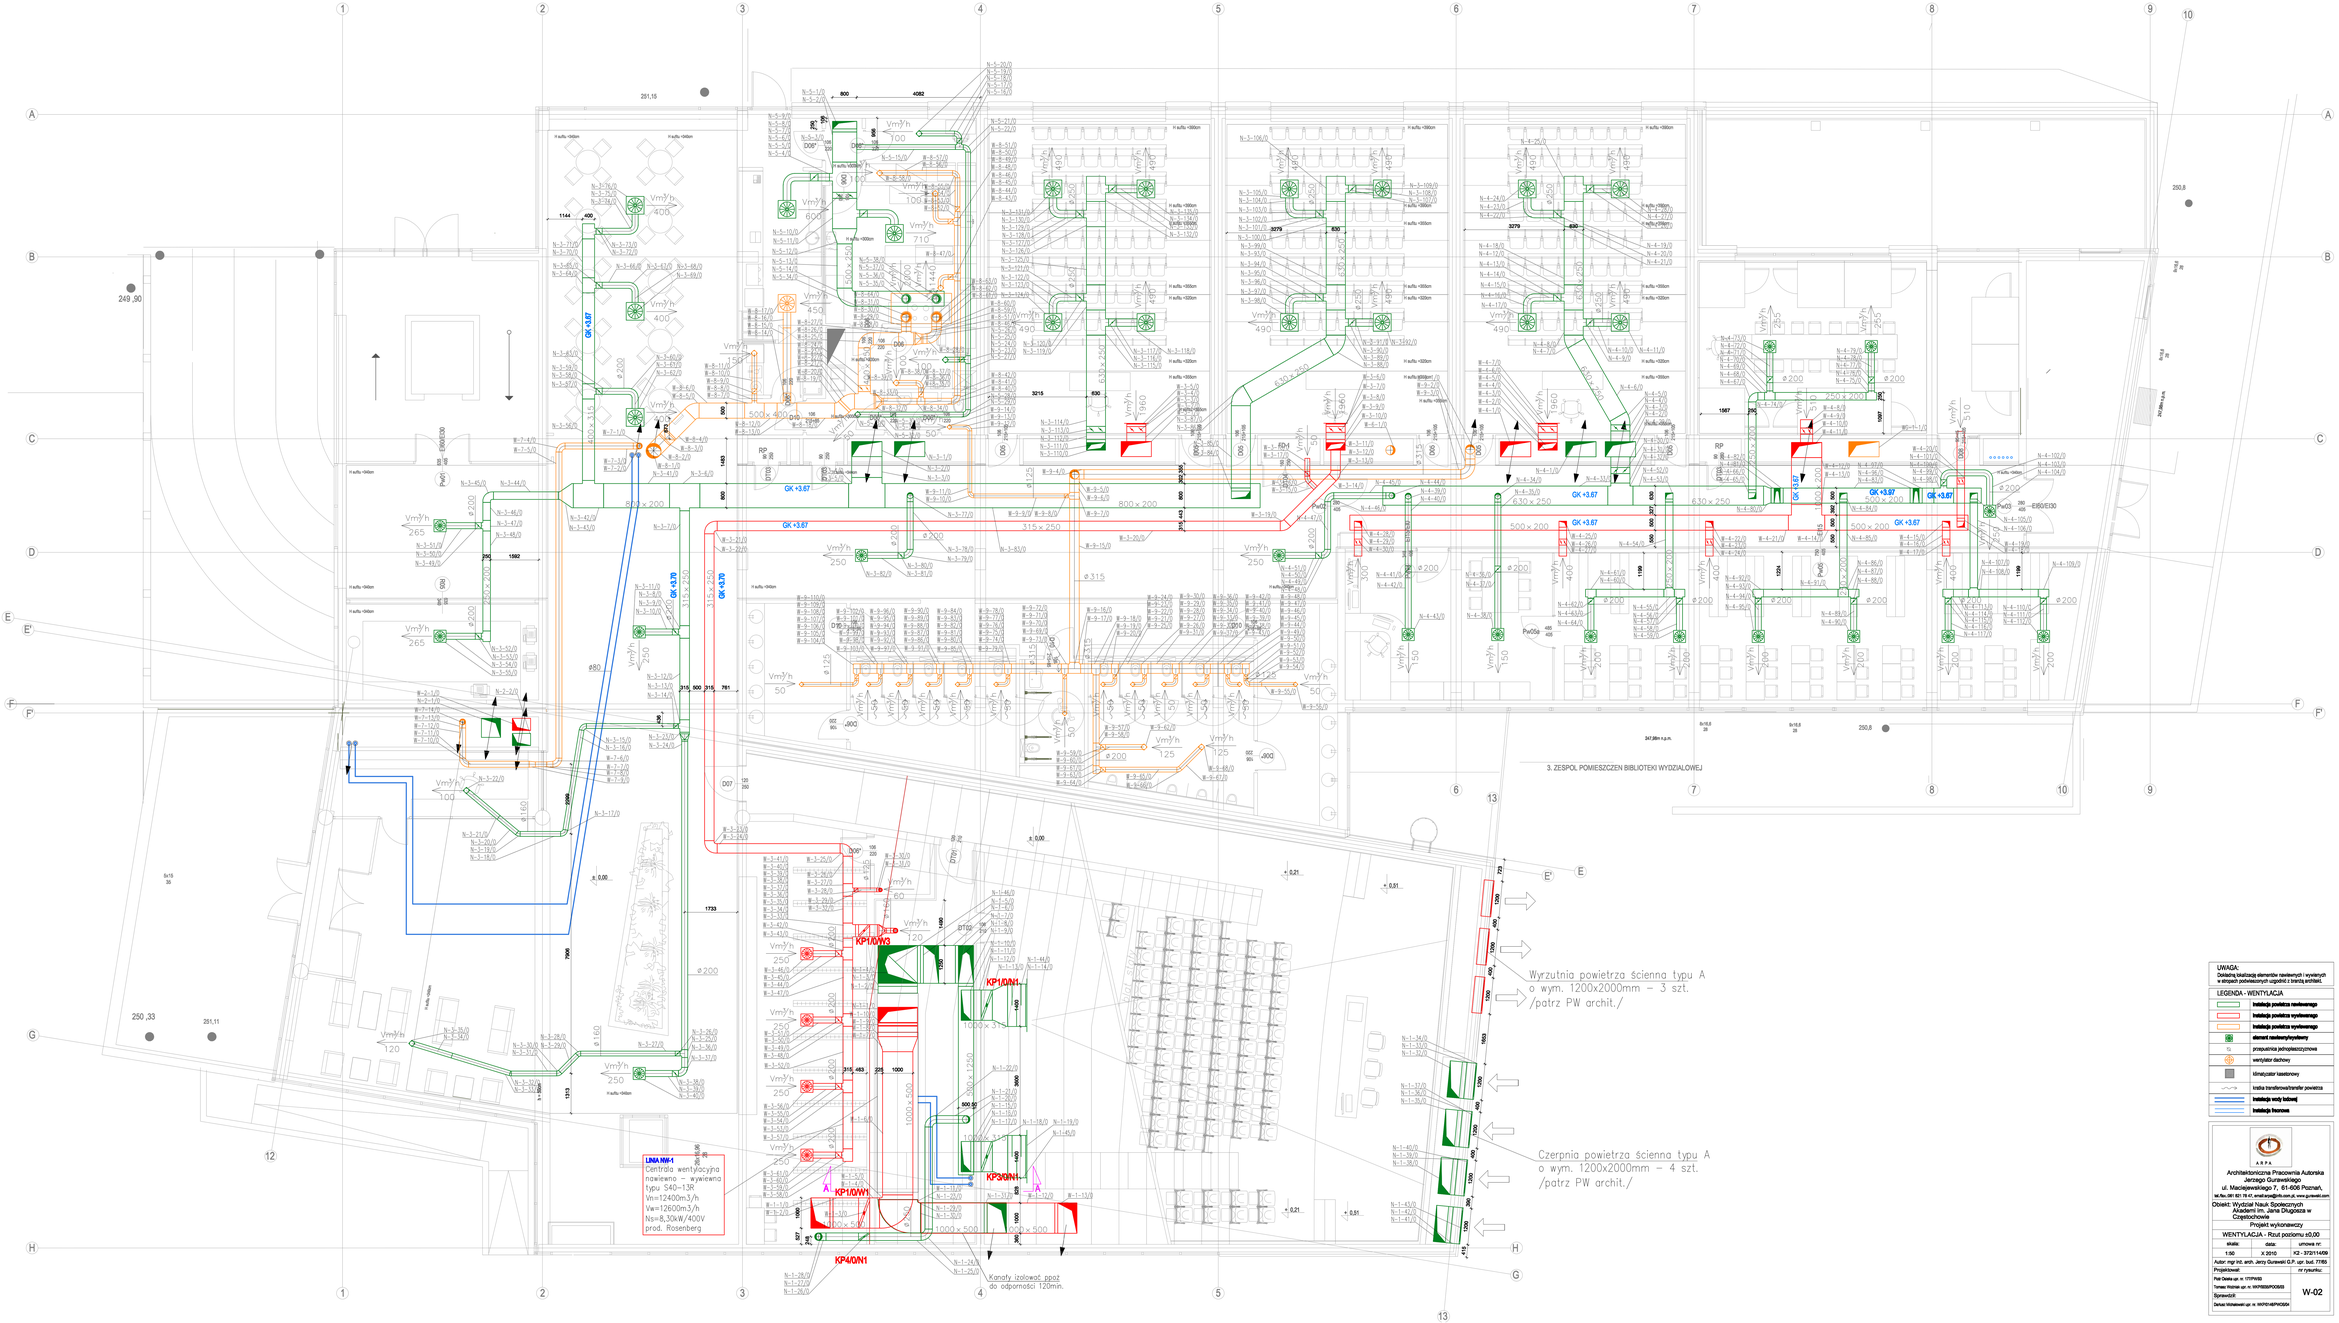

UWAGA:
Dokładną lokalizację elementów nawiewnych i wywiewnych w stropach podwieszonych uzgodnić z branżą architekt.

LEGENDA - WENTYLACJA

- instalacja powietrza nawiewnego
- instalacja powietrza wywiewnego
- instalacja powietrza wywiewnego
- element nawiewny/wywiewny
- 15 przepustnica jednopłaszczyznowa
- wentylator dachowy
- klimatyzator kasetonowy
- kratka transferowa/transfer powietrza
- instalacja wody lodowej
- instalacja lnowa

ARPA
Architektoniczna Pracownia Autorska
Jerzego Gurawskiego
ul. Maciejewskiego 7, 61-606 Poznań,
tel./fax: 061 651 78 41, email: arpa@arpa.com.pl, www.gurawski.com

Obiekt: Wydział Nauk Społecznych
Akademii im. Jana Długosza w
Częstochowie

Projekt wykonawczy

WENTYLACJA - Rzut poziomu ±0,00

skala:	data:	umowa nr:
1:50	X 2010	K2 - 372/114/09

Autor: mgr inż. arch. Jerzy Gurawski G.P. upr. bud. 7165

Projektował: nr rysunku:

Piotr Dietke upr. nr. 1777/PW03

Tomasz Wolniak upr. nr. WKP/0009/PCO/05

Sprawdził:

Dariusz Wolniakowski upr. nr. WKP/0148/PCO/04

W-02