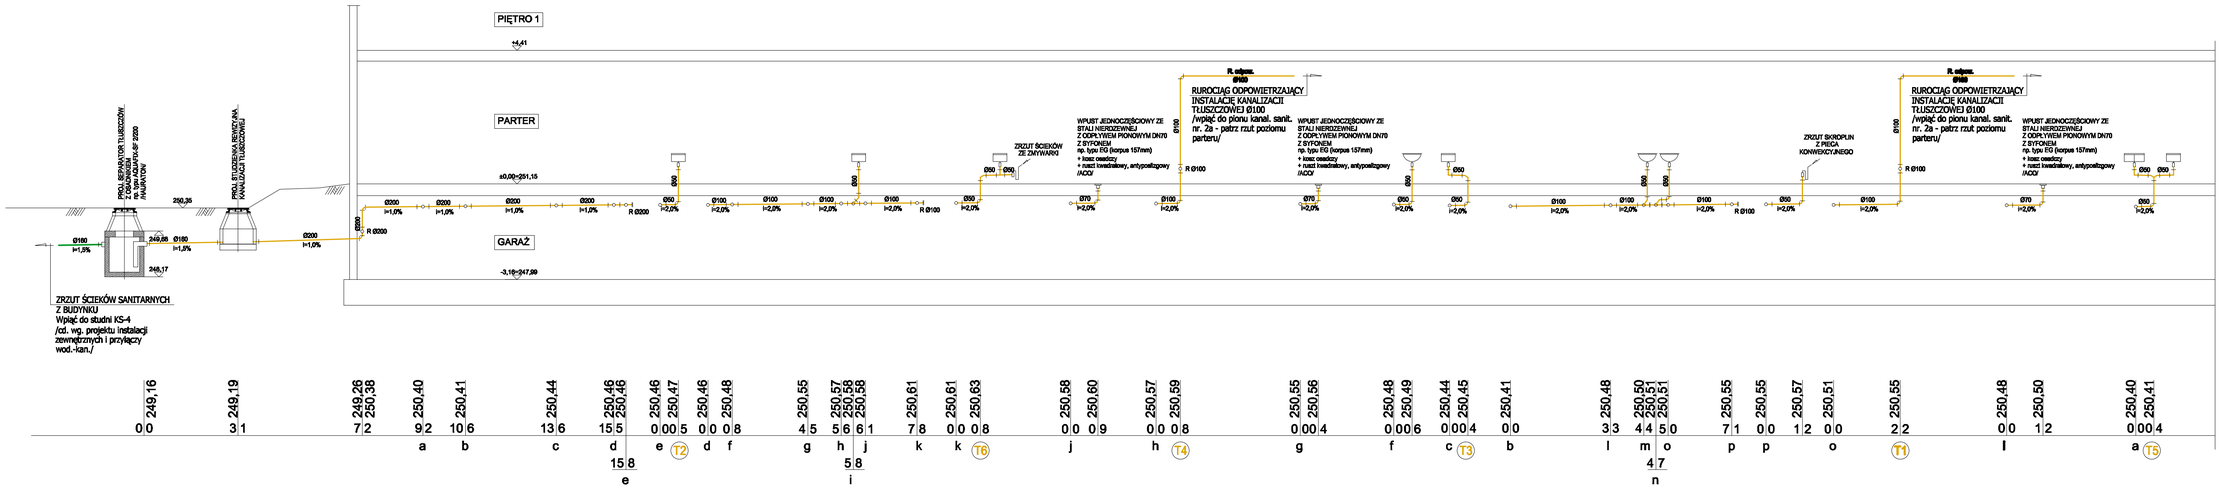

249,16 0 0 | 249,19 3 1 | 249,26 250,38 7 2 | 250,40 9 2 a | 250,41 10 6 b | 250,44 13 6 c | 250,46 250,46 15 5 d 15 8 e | 250,46 250,47 0 0 5 e T2 | 250,46 250,48 0 0 8 d f | 250,55 4 5 g | 250,57 250,58 250,58 5 6 6 1 h 5 8 i j | 250,61 7 8 k | 250,61 250,63 0 0 8 k T6 | 250,58 250,60 0 0 9 j | 250,57 250,59 0 0 8 h T4 | 250,55 250,56 0 0 4 g | 250,48 250,49 0 0 6 f | 250,44 250,45 0 0 4 c T3 | 250,41 0 0 b | 250,48 3 3 l | 250,50 250,51 250,51 4 4 5 0 m 4 7 n o | 250,55 7 1 p | 250,55 0 0 p | 250,57 1 2 | 250,51 0 0 o | 250,55 2 2 T1 | 250,48 0 0 l | 250,50 1 2 | 250,40 250,41 0 0 4 a T5

ARPA
Architektoniczna Pracownia Autorska
Jerzego Gurawskiego
ul. Maciejewskiego 7, 61-606 Poznań,
tel./fax.:061 821 78 47, email:arpa@info.com.pl, www.gurawski.com

Obiekt: Wydział Nauk Społecznych Akademi im. Jana Długosza w Częstochowie

Projekt wykonawczy

Rozwiniecie instalacji kanalizacji tłuszczowej

skala:	data:	umowa nr:
1:100	IX 2010	K2 - 372/114/09

Autor: mgr inż. arch. Jerzy Gurawski G.P. upr. bud. 77/65

Projektował:	nr rysunku:
Piotr Osieka upr. nr. 177/PW/93 Tomasz Woźniak upr. nr. WKP/0033/POOS/03	Is 14
Sprawdził:	
Dariusz Michałowski upr. nr. WKP/0146/PWOS/04	