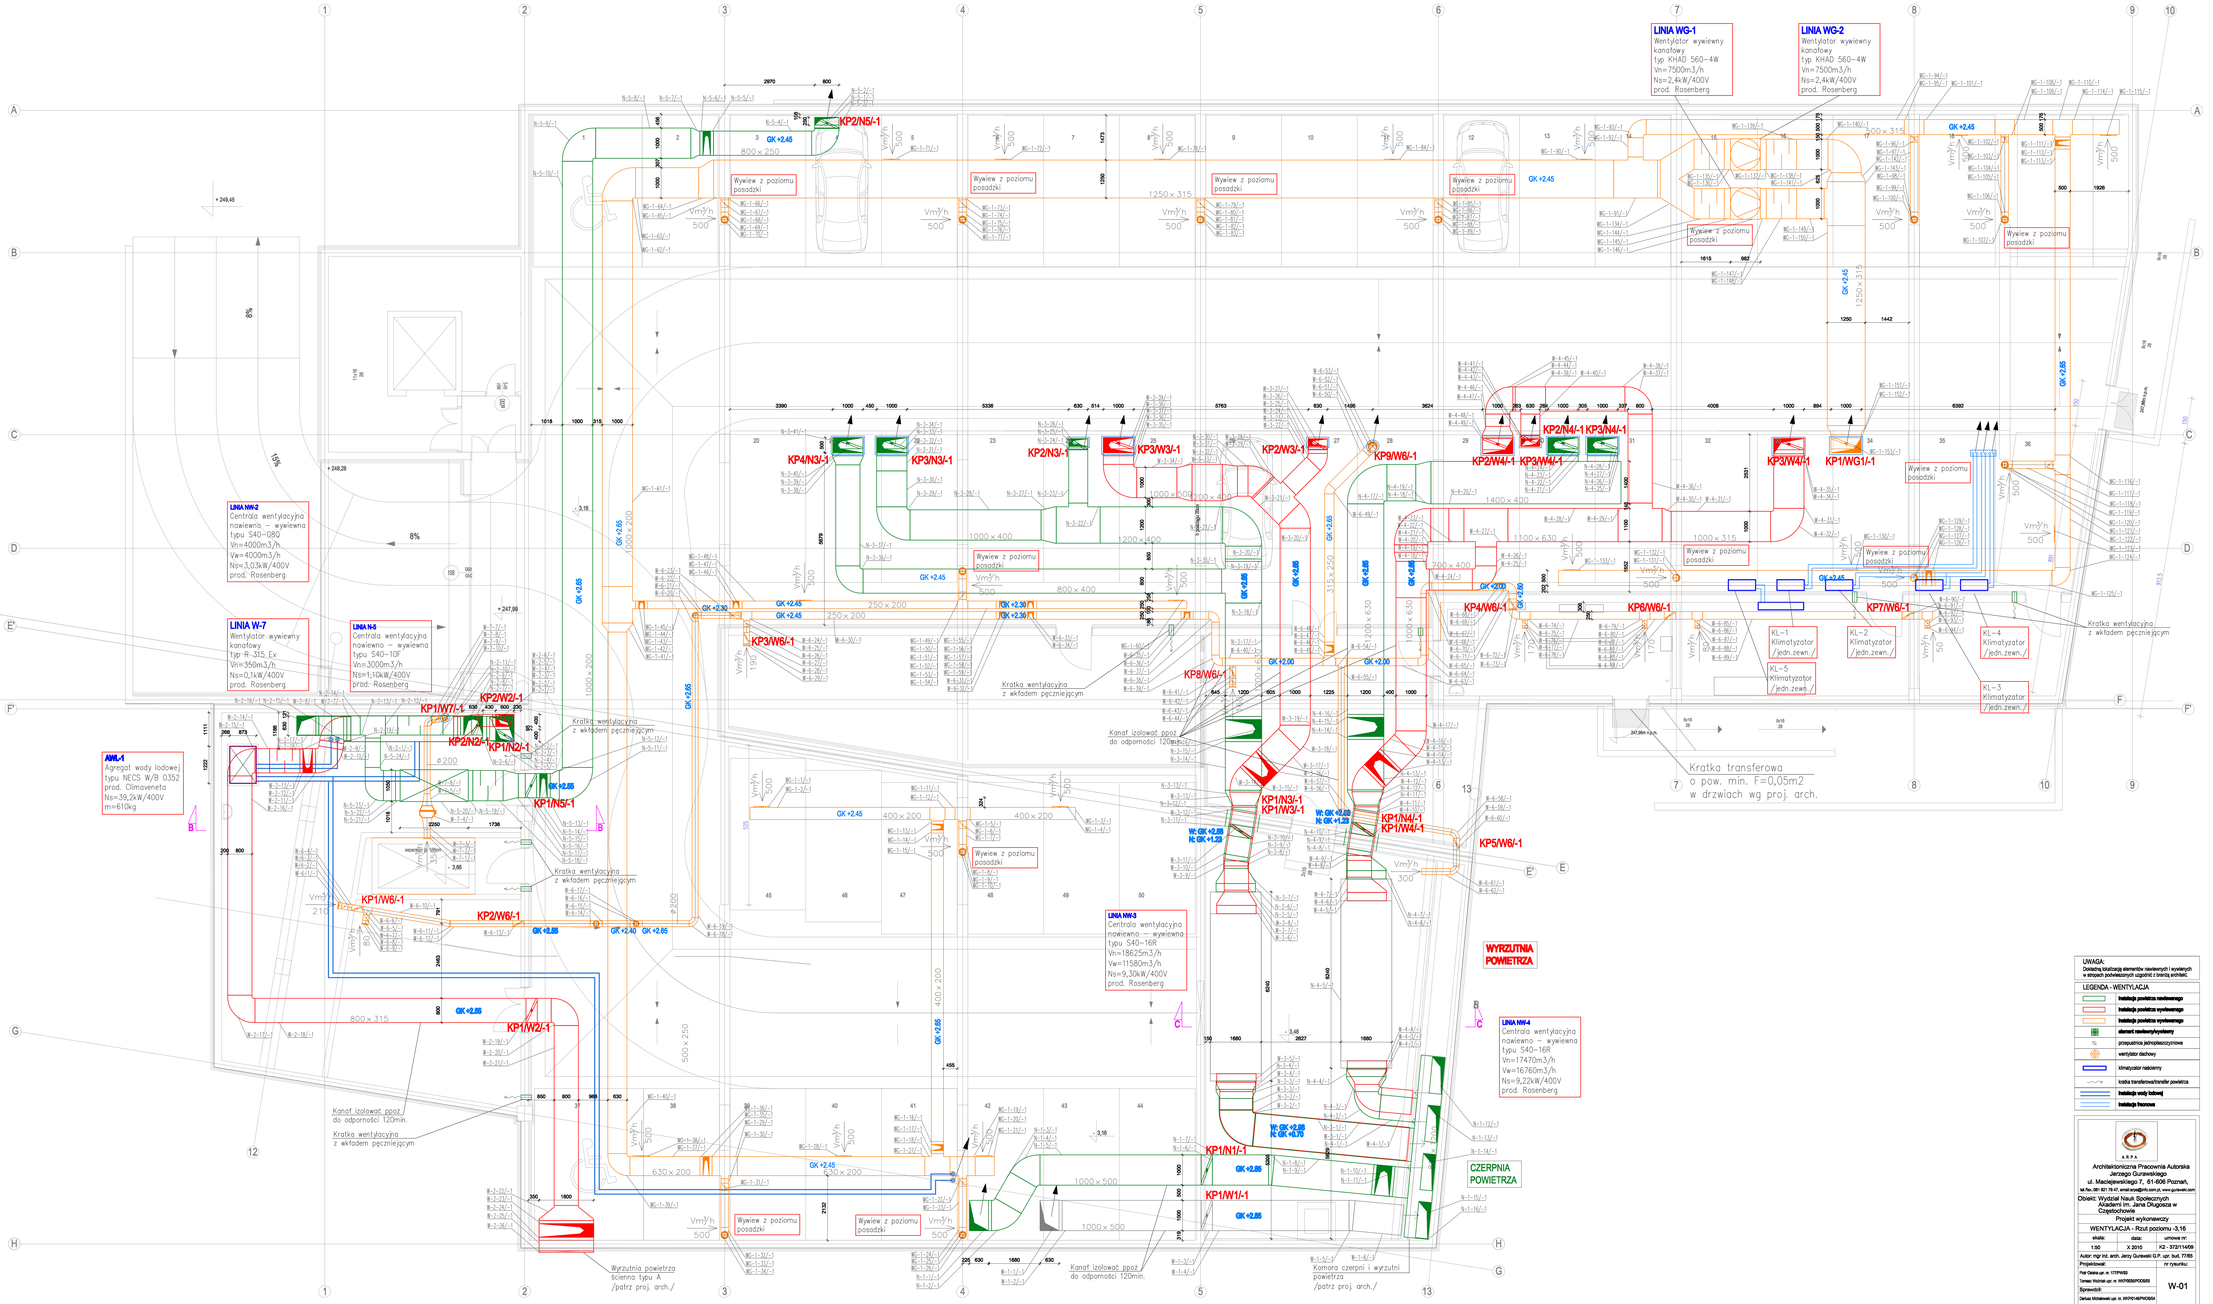

UWAGA:
Zaślepią kratkami elementów nawiewnych i wywiewnych w strefach podwieszonych uzgodnić z branżą architekt.

LEGENDA - WENTYLACJA

- instalacja powietrza nawiewanego
- instalacja powietrza wywiewanego
- instalacja powietrza wywiewanego
- element nawiewny/wywiewny
- przepustnica pożarowo-dymowa
- wentylator dachowy
- klimatyzator rozłączony
- kratka transferowa/otwarte powietrza
- instalacja wody lodowej
- instalacja freonowa

A.R.P.A.
Architektoniczna Pracownia Autorska Jerzego Gurawskiego
ul. Macieja Palacza 7, 61-606 Poznań,
tel./fax.061 821 19 47, email:arp@arp.com.pl, www.gurawski.com

Obiekt: Wydział Nauk Społecznych Akademii im. Jana Długosza w Częstochowie

Projekt wykonawczy

WENTYLACJA - Rzut poziomu -3,16

skala:	data:	umowa nr:
1:50	X. 2010	K2 - 372/11409

Autor: mgr inż. arch. Jerzy Gurawski O.P. upr. bud. 77/85

Projektował: | nr rysunku:

Piotr Dańca upr. nr. 177/PWBS

Tomasz Wichniak upr. nr. WKP/0009/POOS/05

Sprawdził:

Dariusz Michałowski upr. nr. WKP/0148/POOS/09

W-01