




PRZEKRÓJ A-A

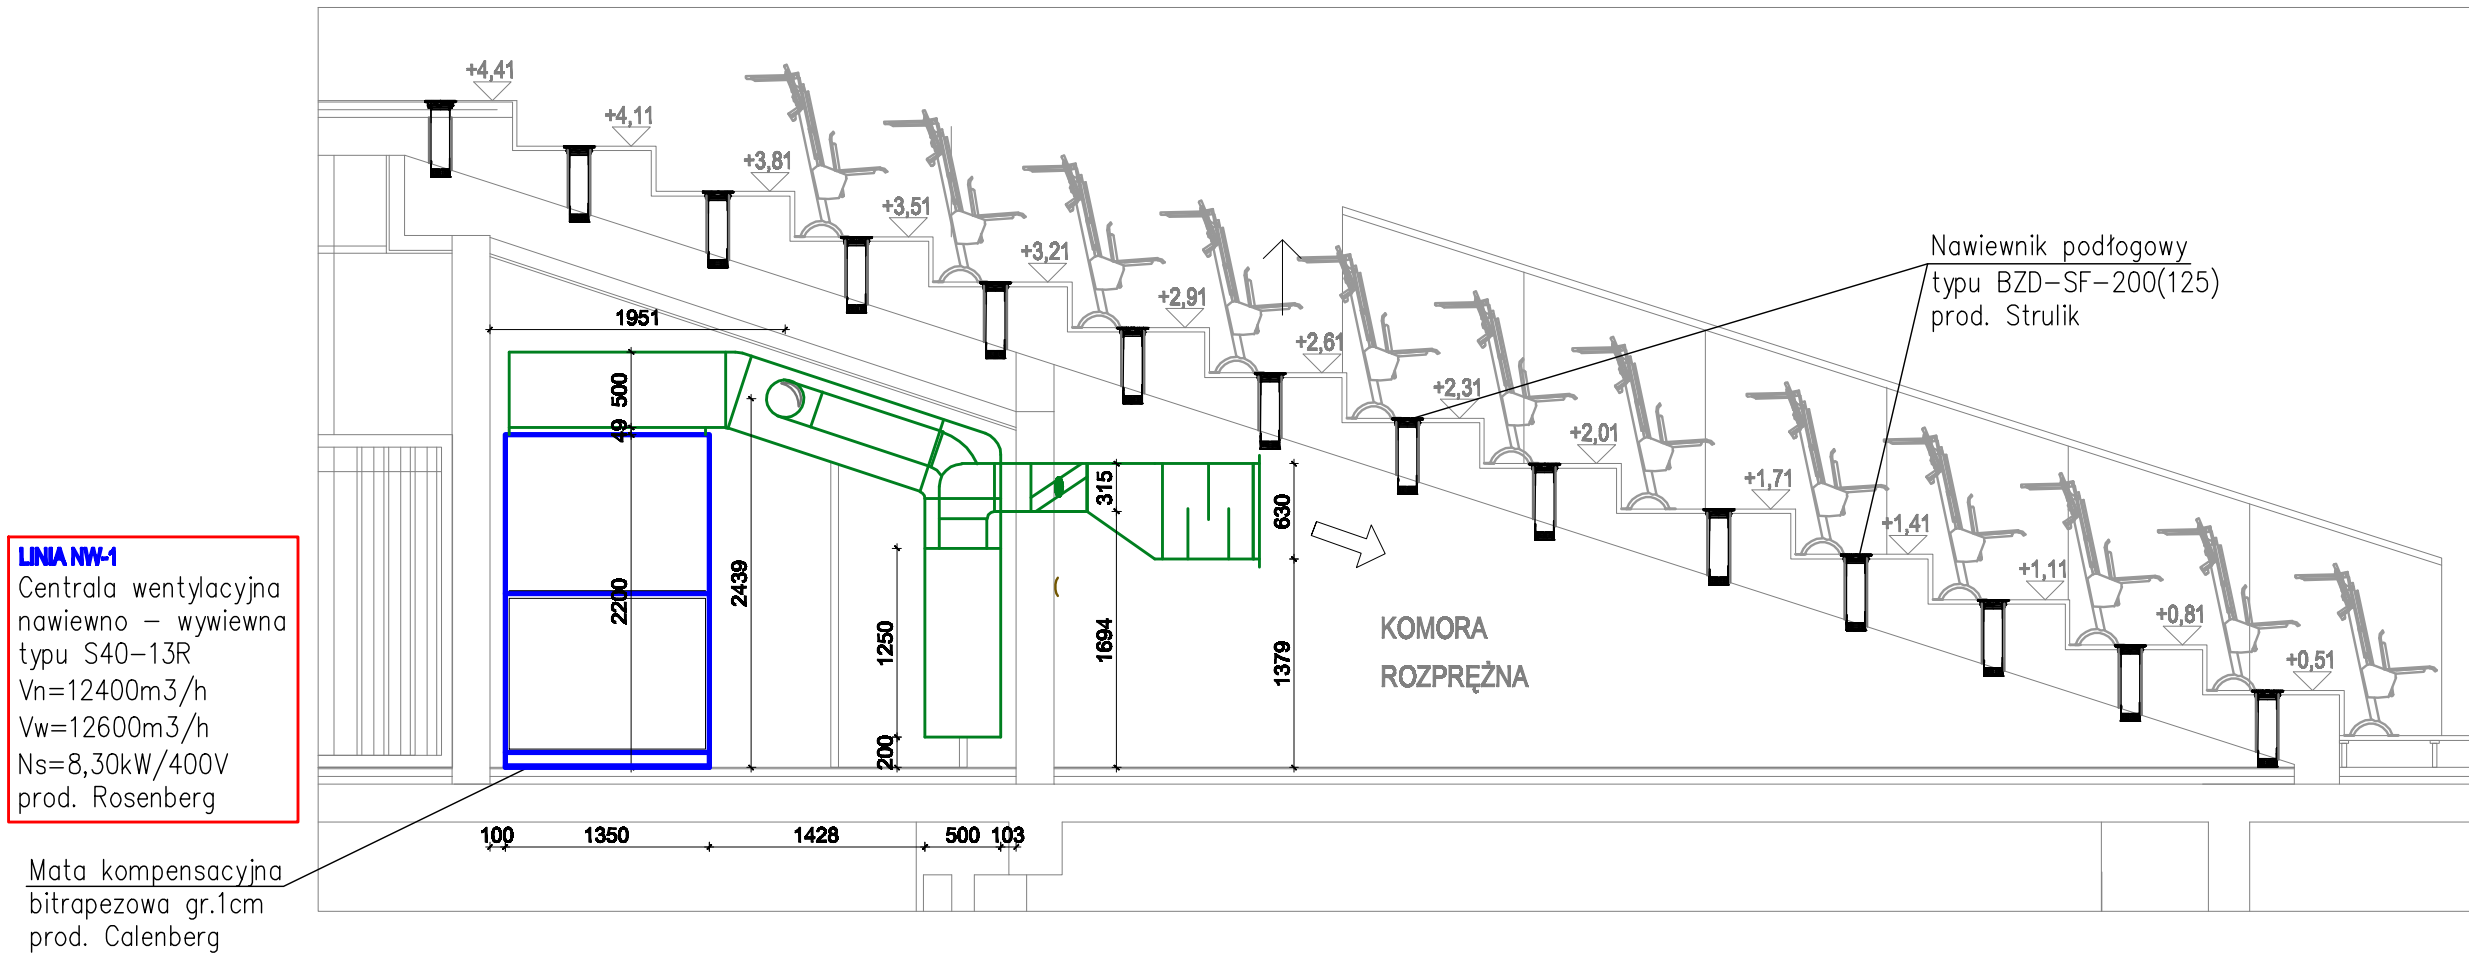


SZCZEGÓŁ MONTAŻU NAWIEWNIKA PODŁOGOWEGO

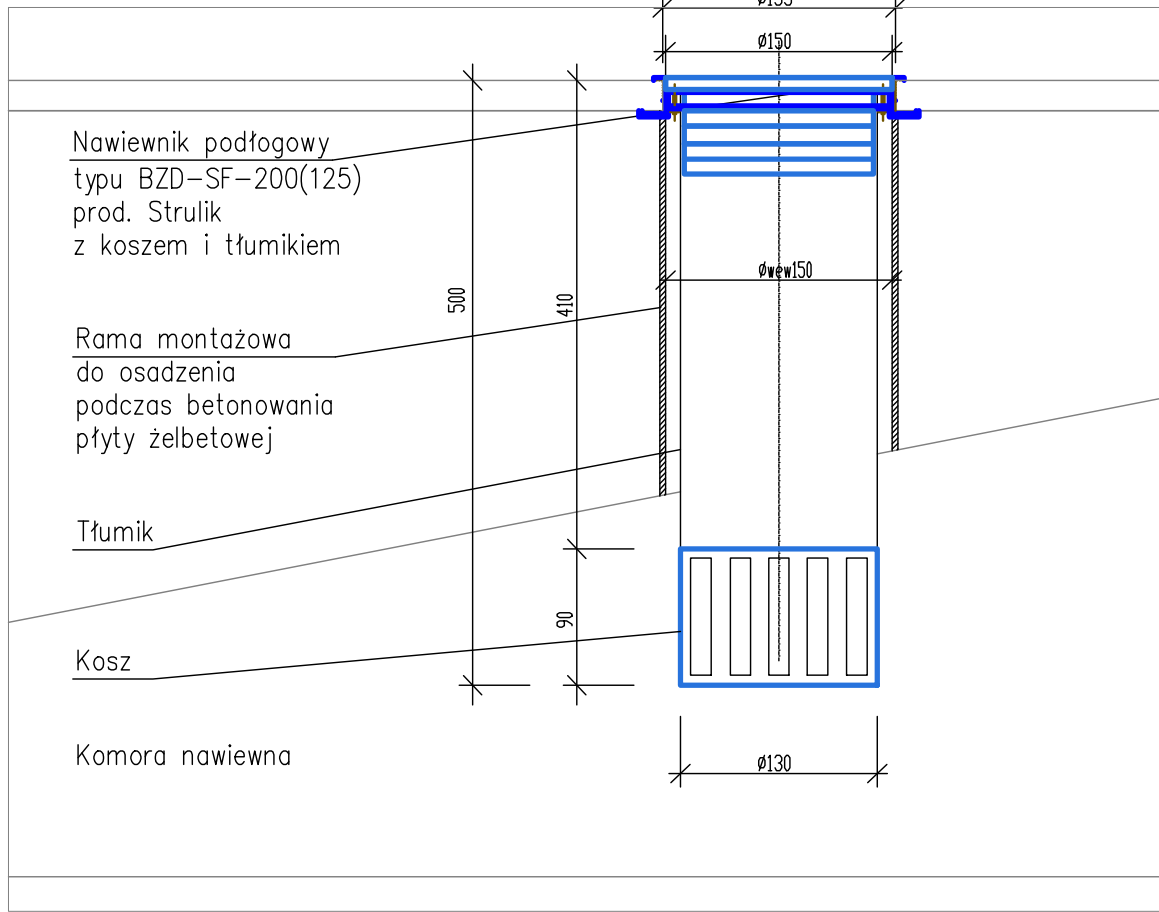


PRZEKRÓJ D-D

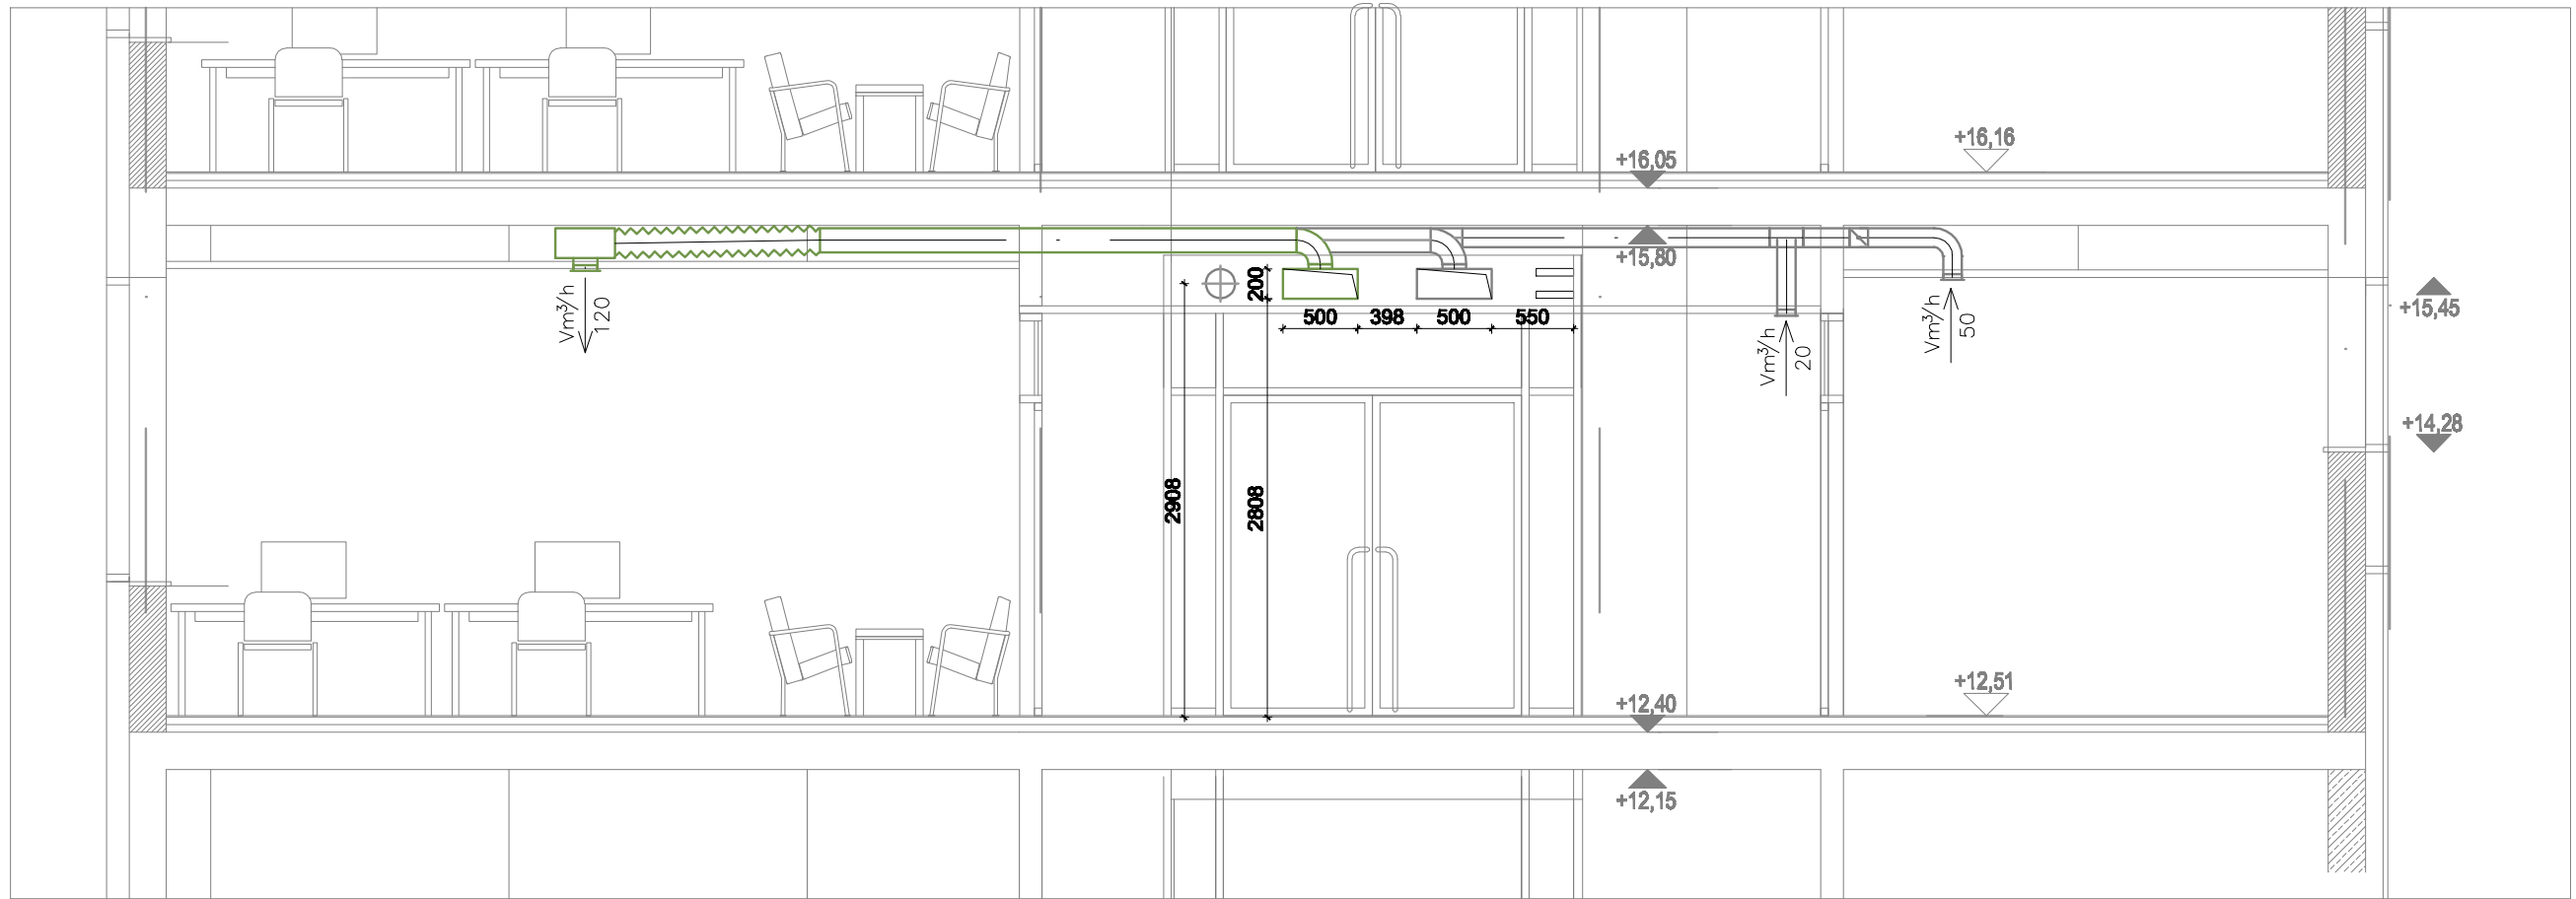

PRZEKRÓJ B-B

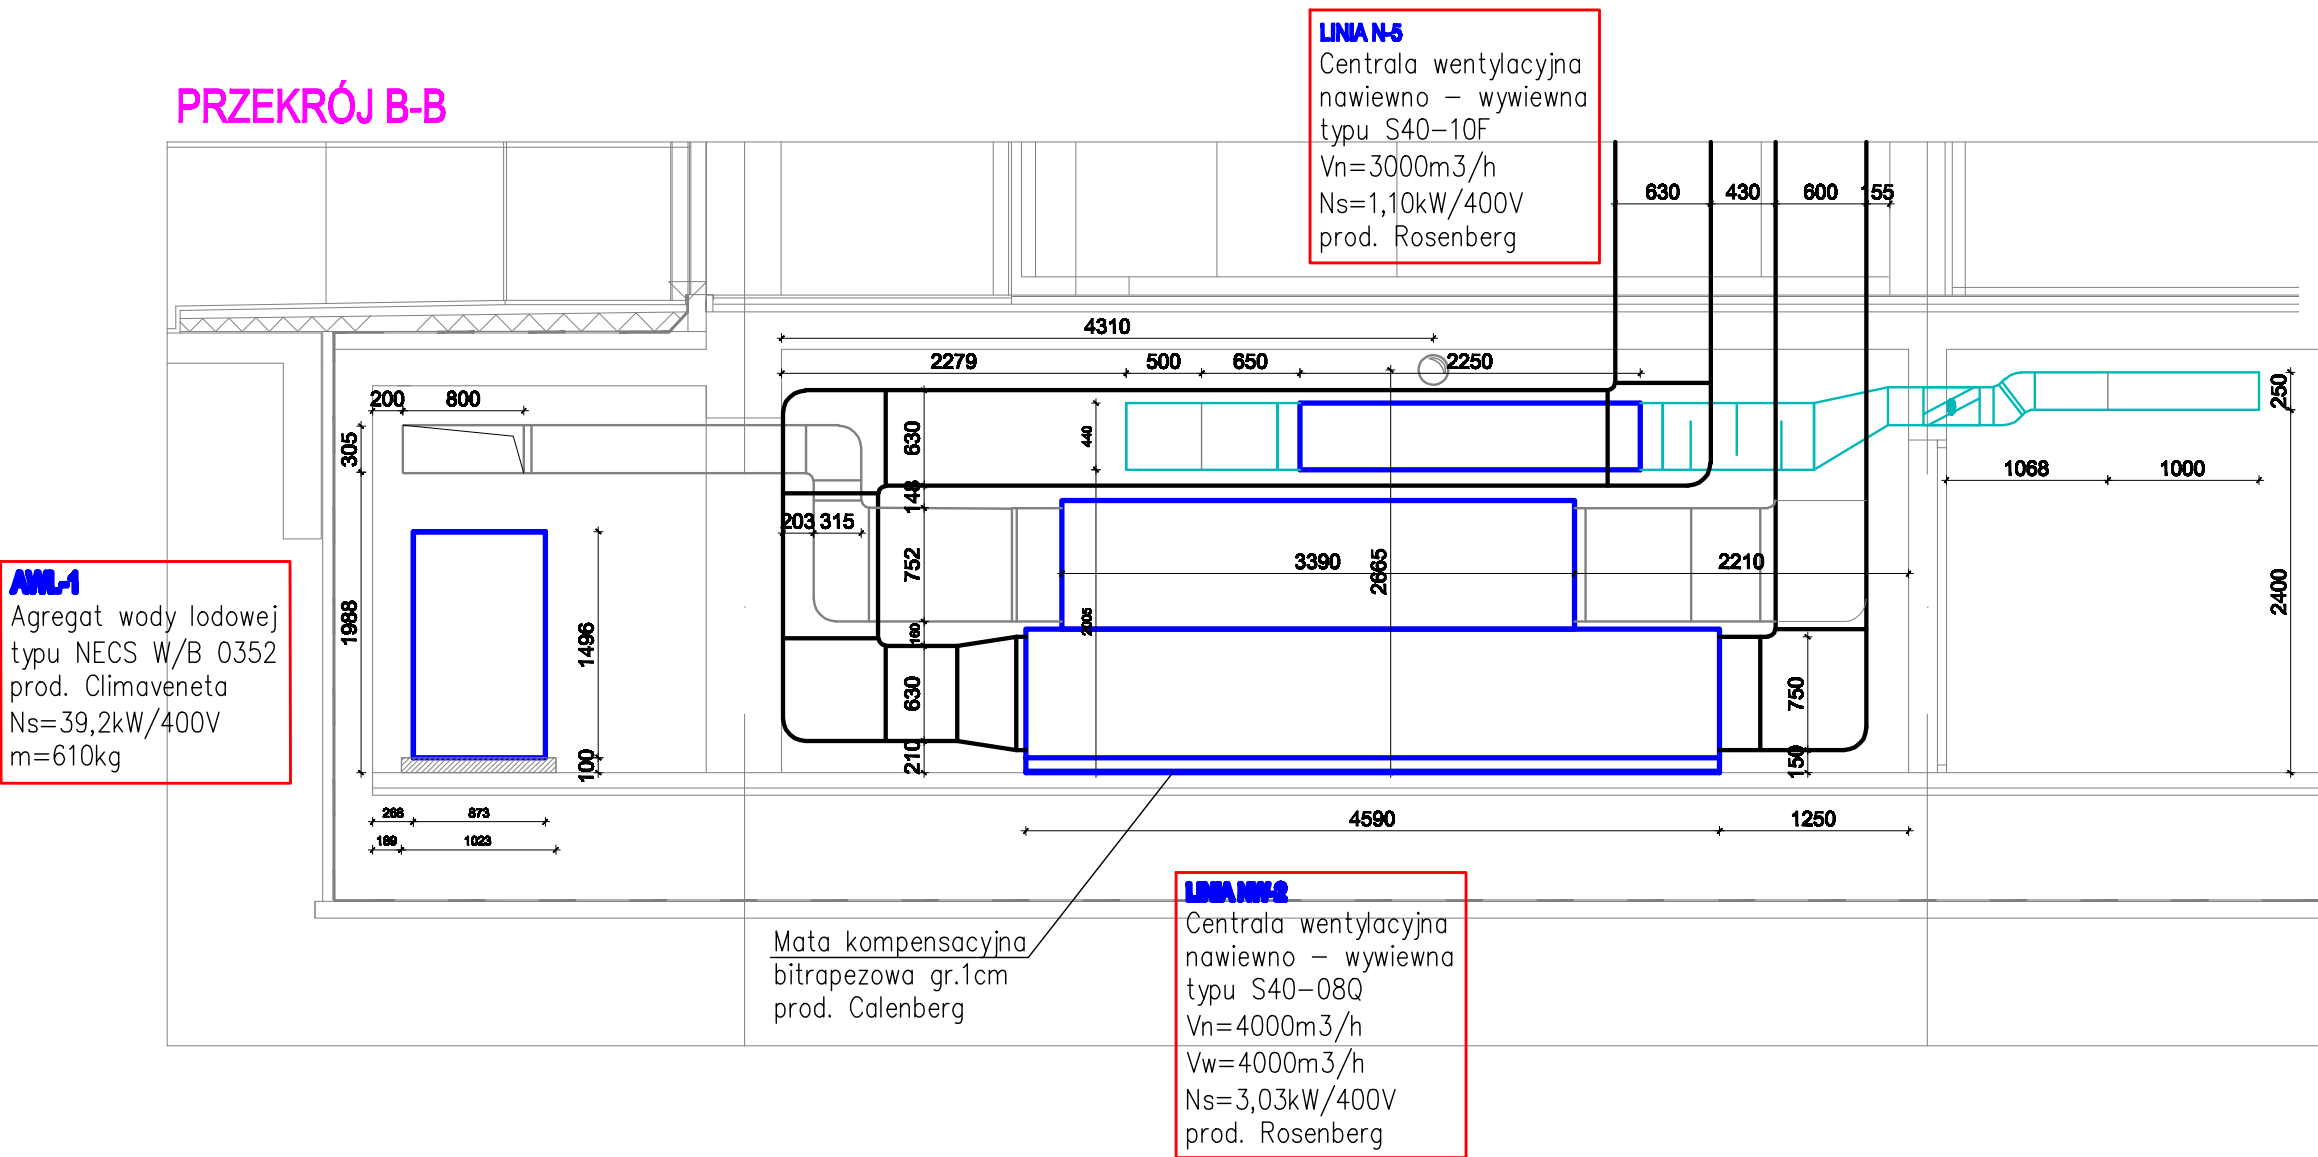

PRZEKRÓJ C-C

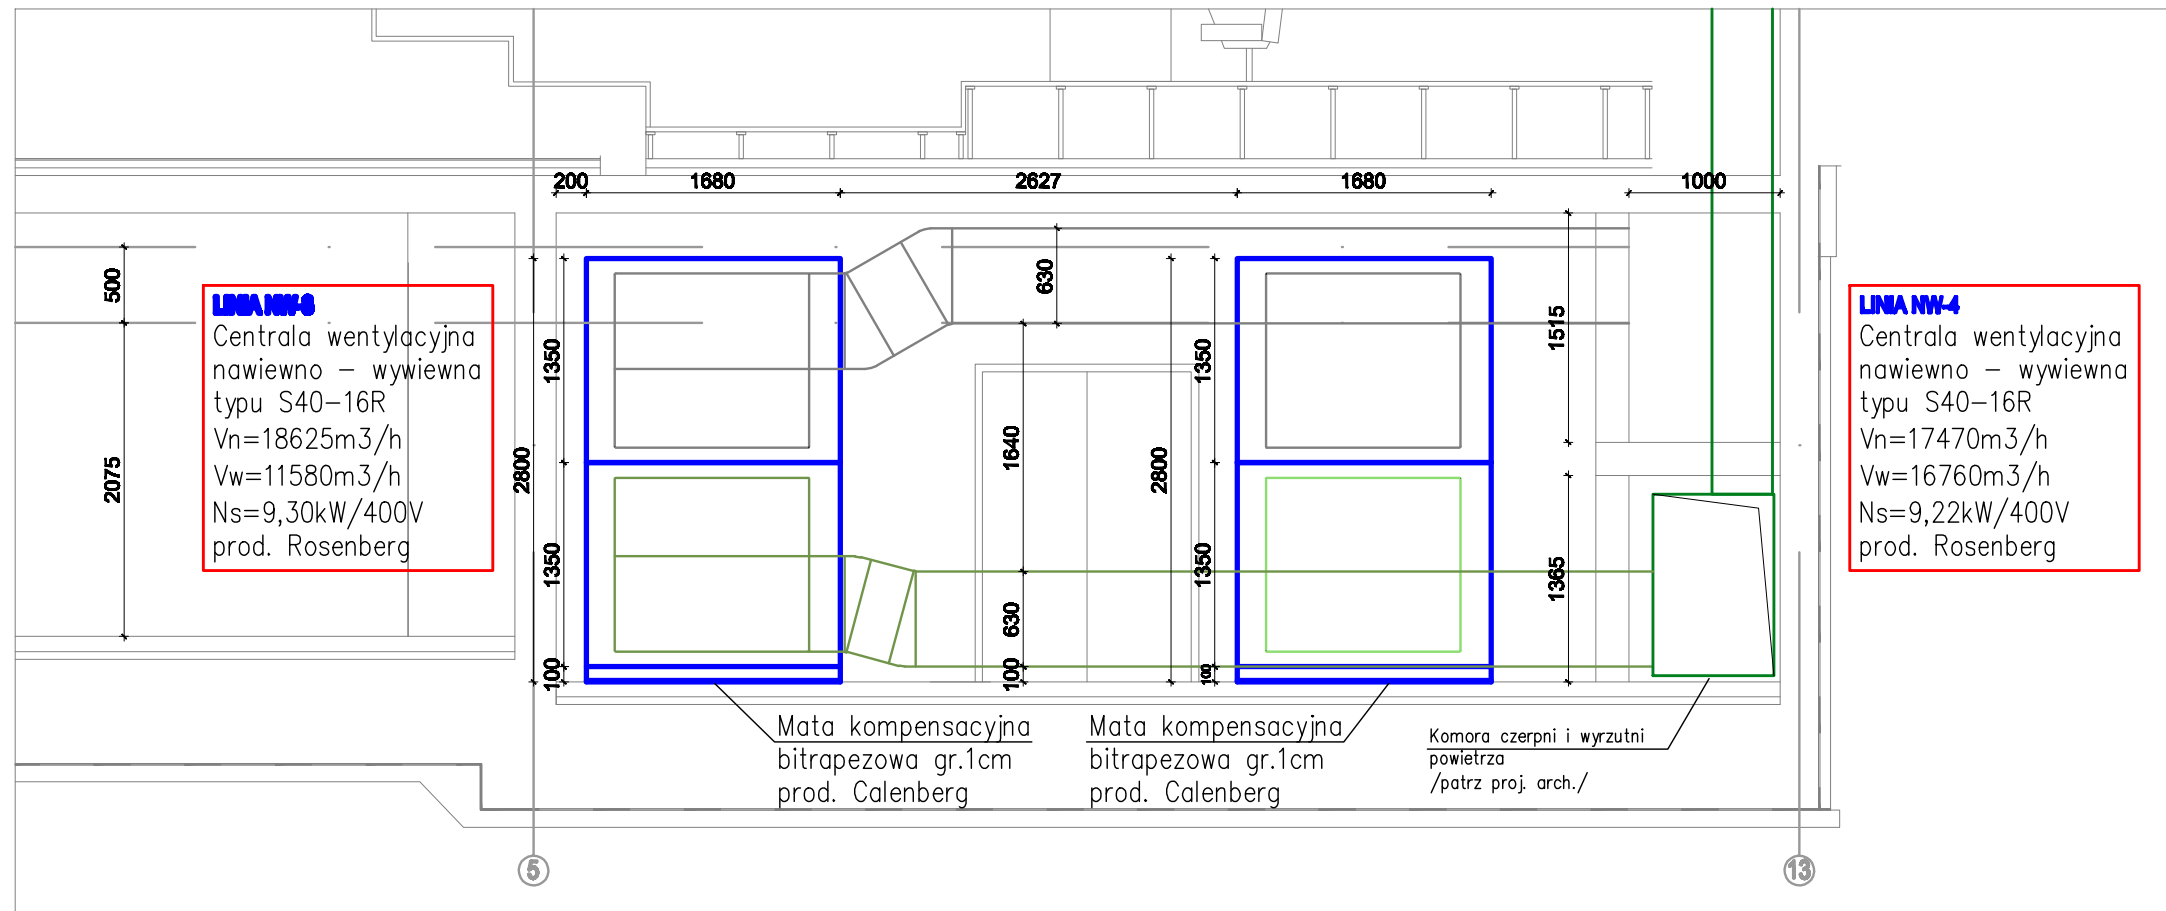

LEGENDA - WENTYLACJA		
	Instalacja powietrza nawiewanego	
	Instalacja powietrza wywiewanego	

Architektoniczna Pracownia Autorska
Jerzego Gurawskiego
ul. Maciejewskiego 7, 61-606 Poznań,
tel./fax: 061 821 78 47, email: arpa@info.com.pl, www.gurawski.com

Obiekt: Wydział Nauk Społecznych
Akademii im. Jana Długosza w
Częstochowie

Projekt wykonawczy

WENTYLACJA - Przekroje		
skala:	data:	umowa nr:
1 : 50	X 2010	K2 - 372/114/09

Autor: mgr inż. arch. Jerzy Gurawski G.P. upr. bud. 77/65

Projektował:	nr rysunku:
Piotr Osieka upr. nr. 177/PW/93	W-11
Tomasz Woźniak upr. nr. WKP0035/PWOS03	
Sprawdził:	
Dariusz Michałowski upr. nr. WKP0146/PWOS04	