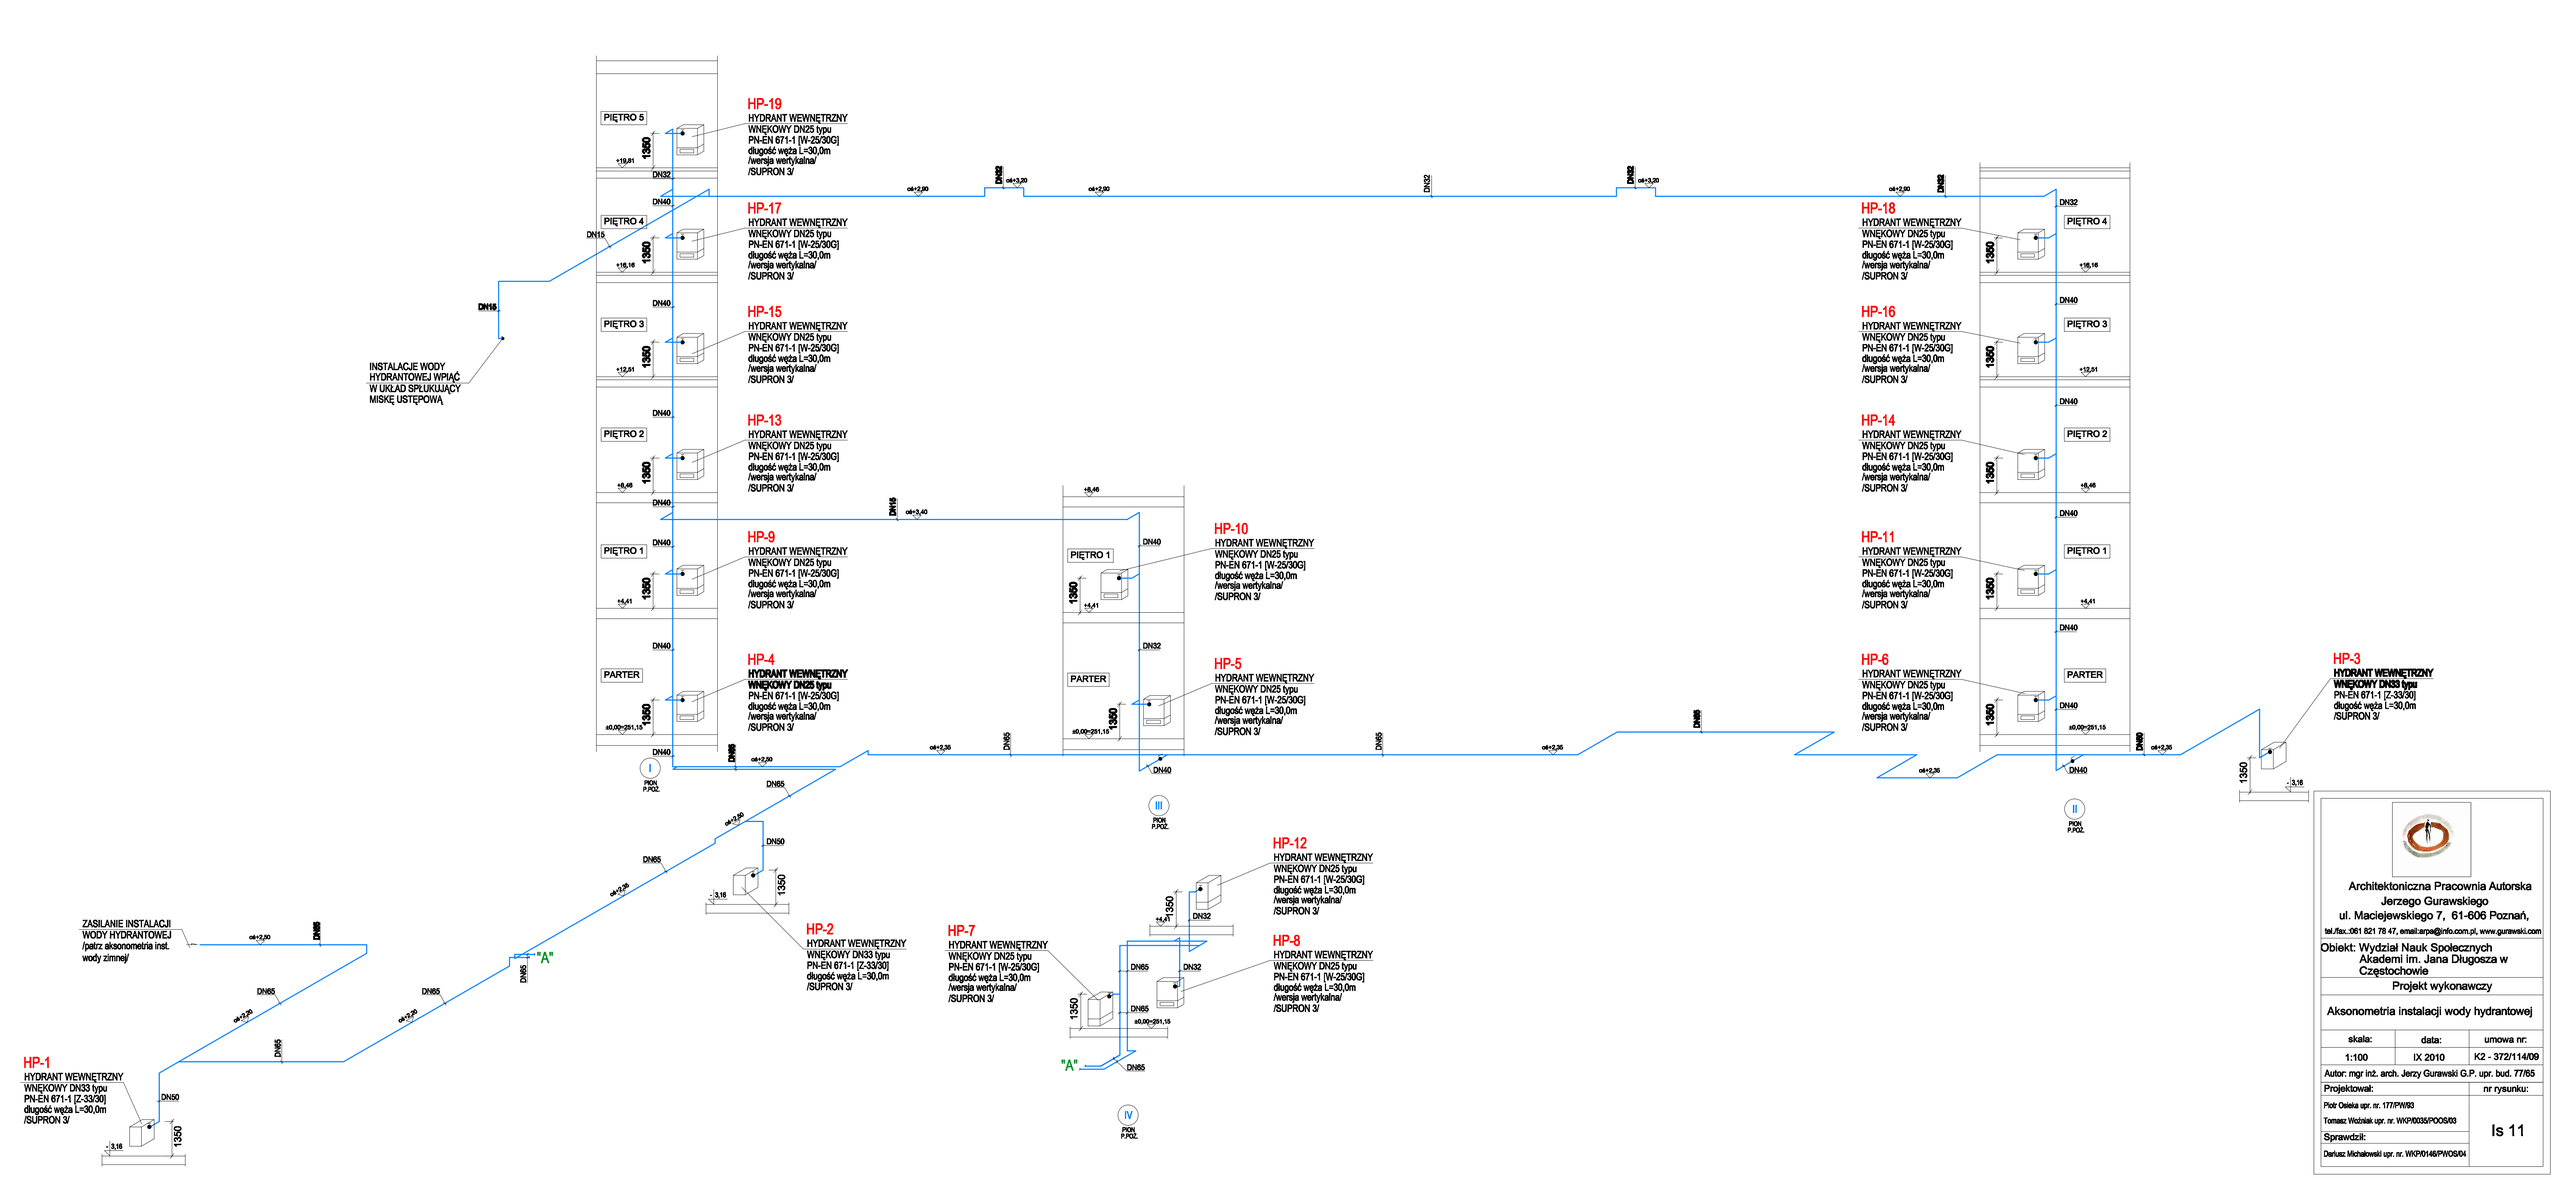

Architektoniczna Pracownia Autorska
Jerzego Gurawskiego
ul. Maciejewskiego 7, 61-606 Poznań,
tel./fax.:061 821 78 47, email:arpe@info.com.pl, www.gurawski.com

Obiekt: Wydział Nauk Społecznych
Akademii im. Jana Długosza w
Częstochowie

Projekt wykonawczy

Aksonometria instalacji wody hydrantowej

skala:	data:	umowa nr:
1:100	IX 2010	K2 - 372/114/09

Autor: mgr inż. arch. Jerzy Gurawski G.P. upr. bud. 77/65

Projektował:	nr rysunku:
Piotr Osieka upr. nr. 177/PW/93 Tomasz Woźniak upr. nr. WKP/0035/POOS/03	Is 11
Sprawdził:	
Dariusz Michałowski upr. nr. WKP/0146/PWOS/04	