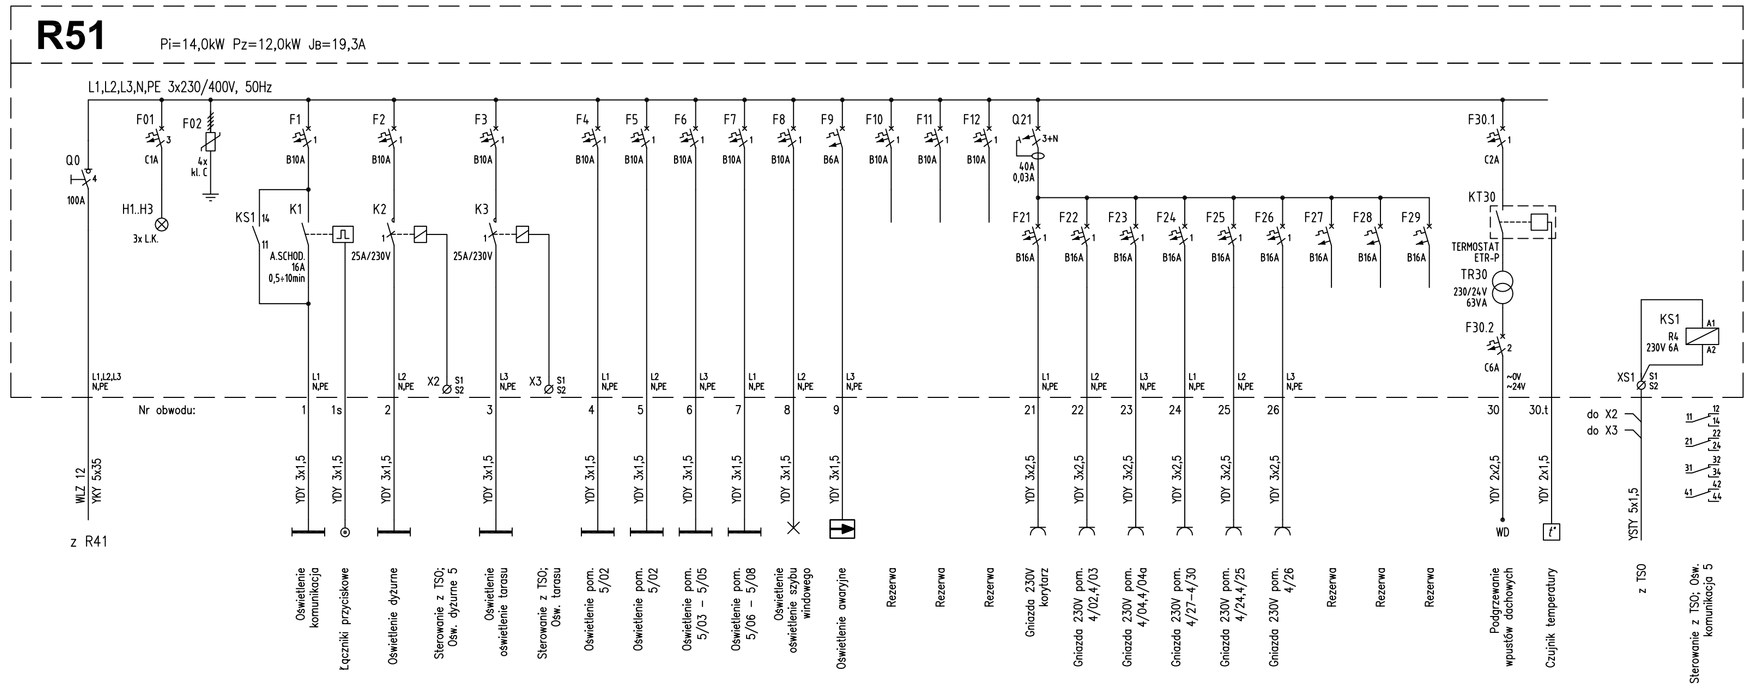

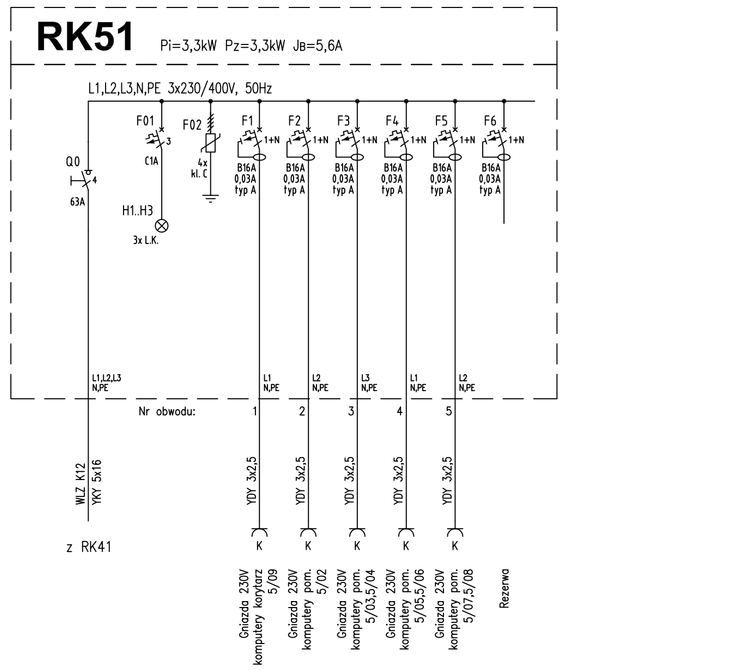

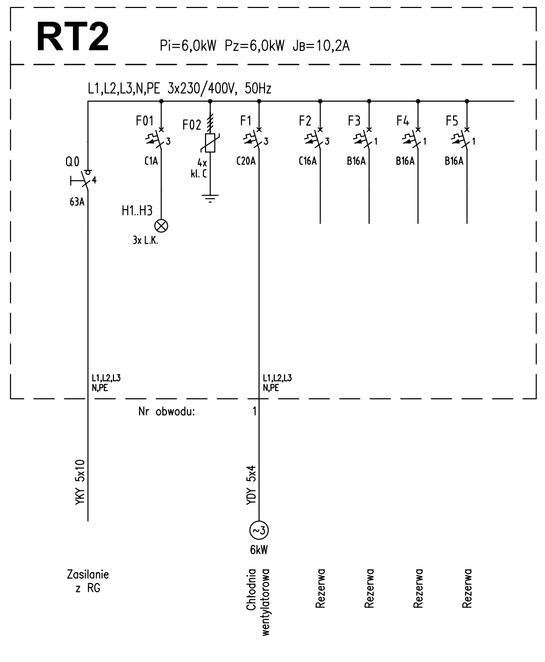

Widok rozdzielnicy, skala 1:10

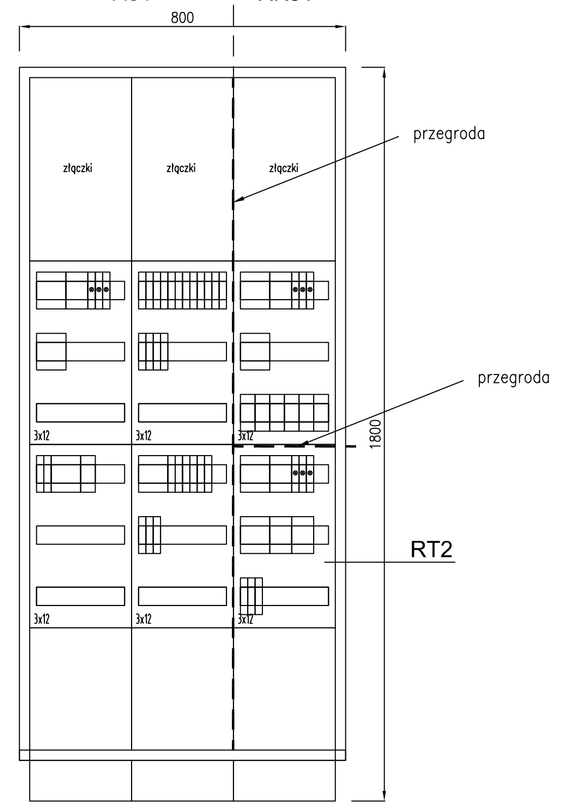

UWAGI:

1. System ochrony dodatkowej od porażeń prądem elektrycznym – samoczynne wyłączenie zasilania.
2. Układ instalacji typu TN–S.
3. Obudowa rozdzielnicy typu UNIVERS prod. HAGER.
4. Aparaty produkcji HAGER.

A R P A
Architektoniczna Pracownia Autorska
Jerzego Gurawskiego
ul. Maciejewskiego 7, 61-606 Poznań,
tel./fax.:061 821 78 47, email:arpa@info.com.pl, www.gurawski.com

Obiekt: Wydział Nauk Społecznych
Akademii im. Jana Długosza w Częstochowie

Projekt wykonawczy

Rozdzielnice R51, RK51, RT2

skala:	data:	umowa nr:
-	IX 2010	K2 - 372/114/09

Gł. proj.: mgr inż. arch. Jerzy Gurawski upr. bud. 77/65

Projektował:
mgr inż. Jacek Mizgajski
upr. bud. 528/87/Pw

mgr inż. Andrzej Baranowski

nr rysunku:

E-316