




skrzynka systemu alarmowego SA1 - parter

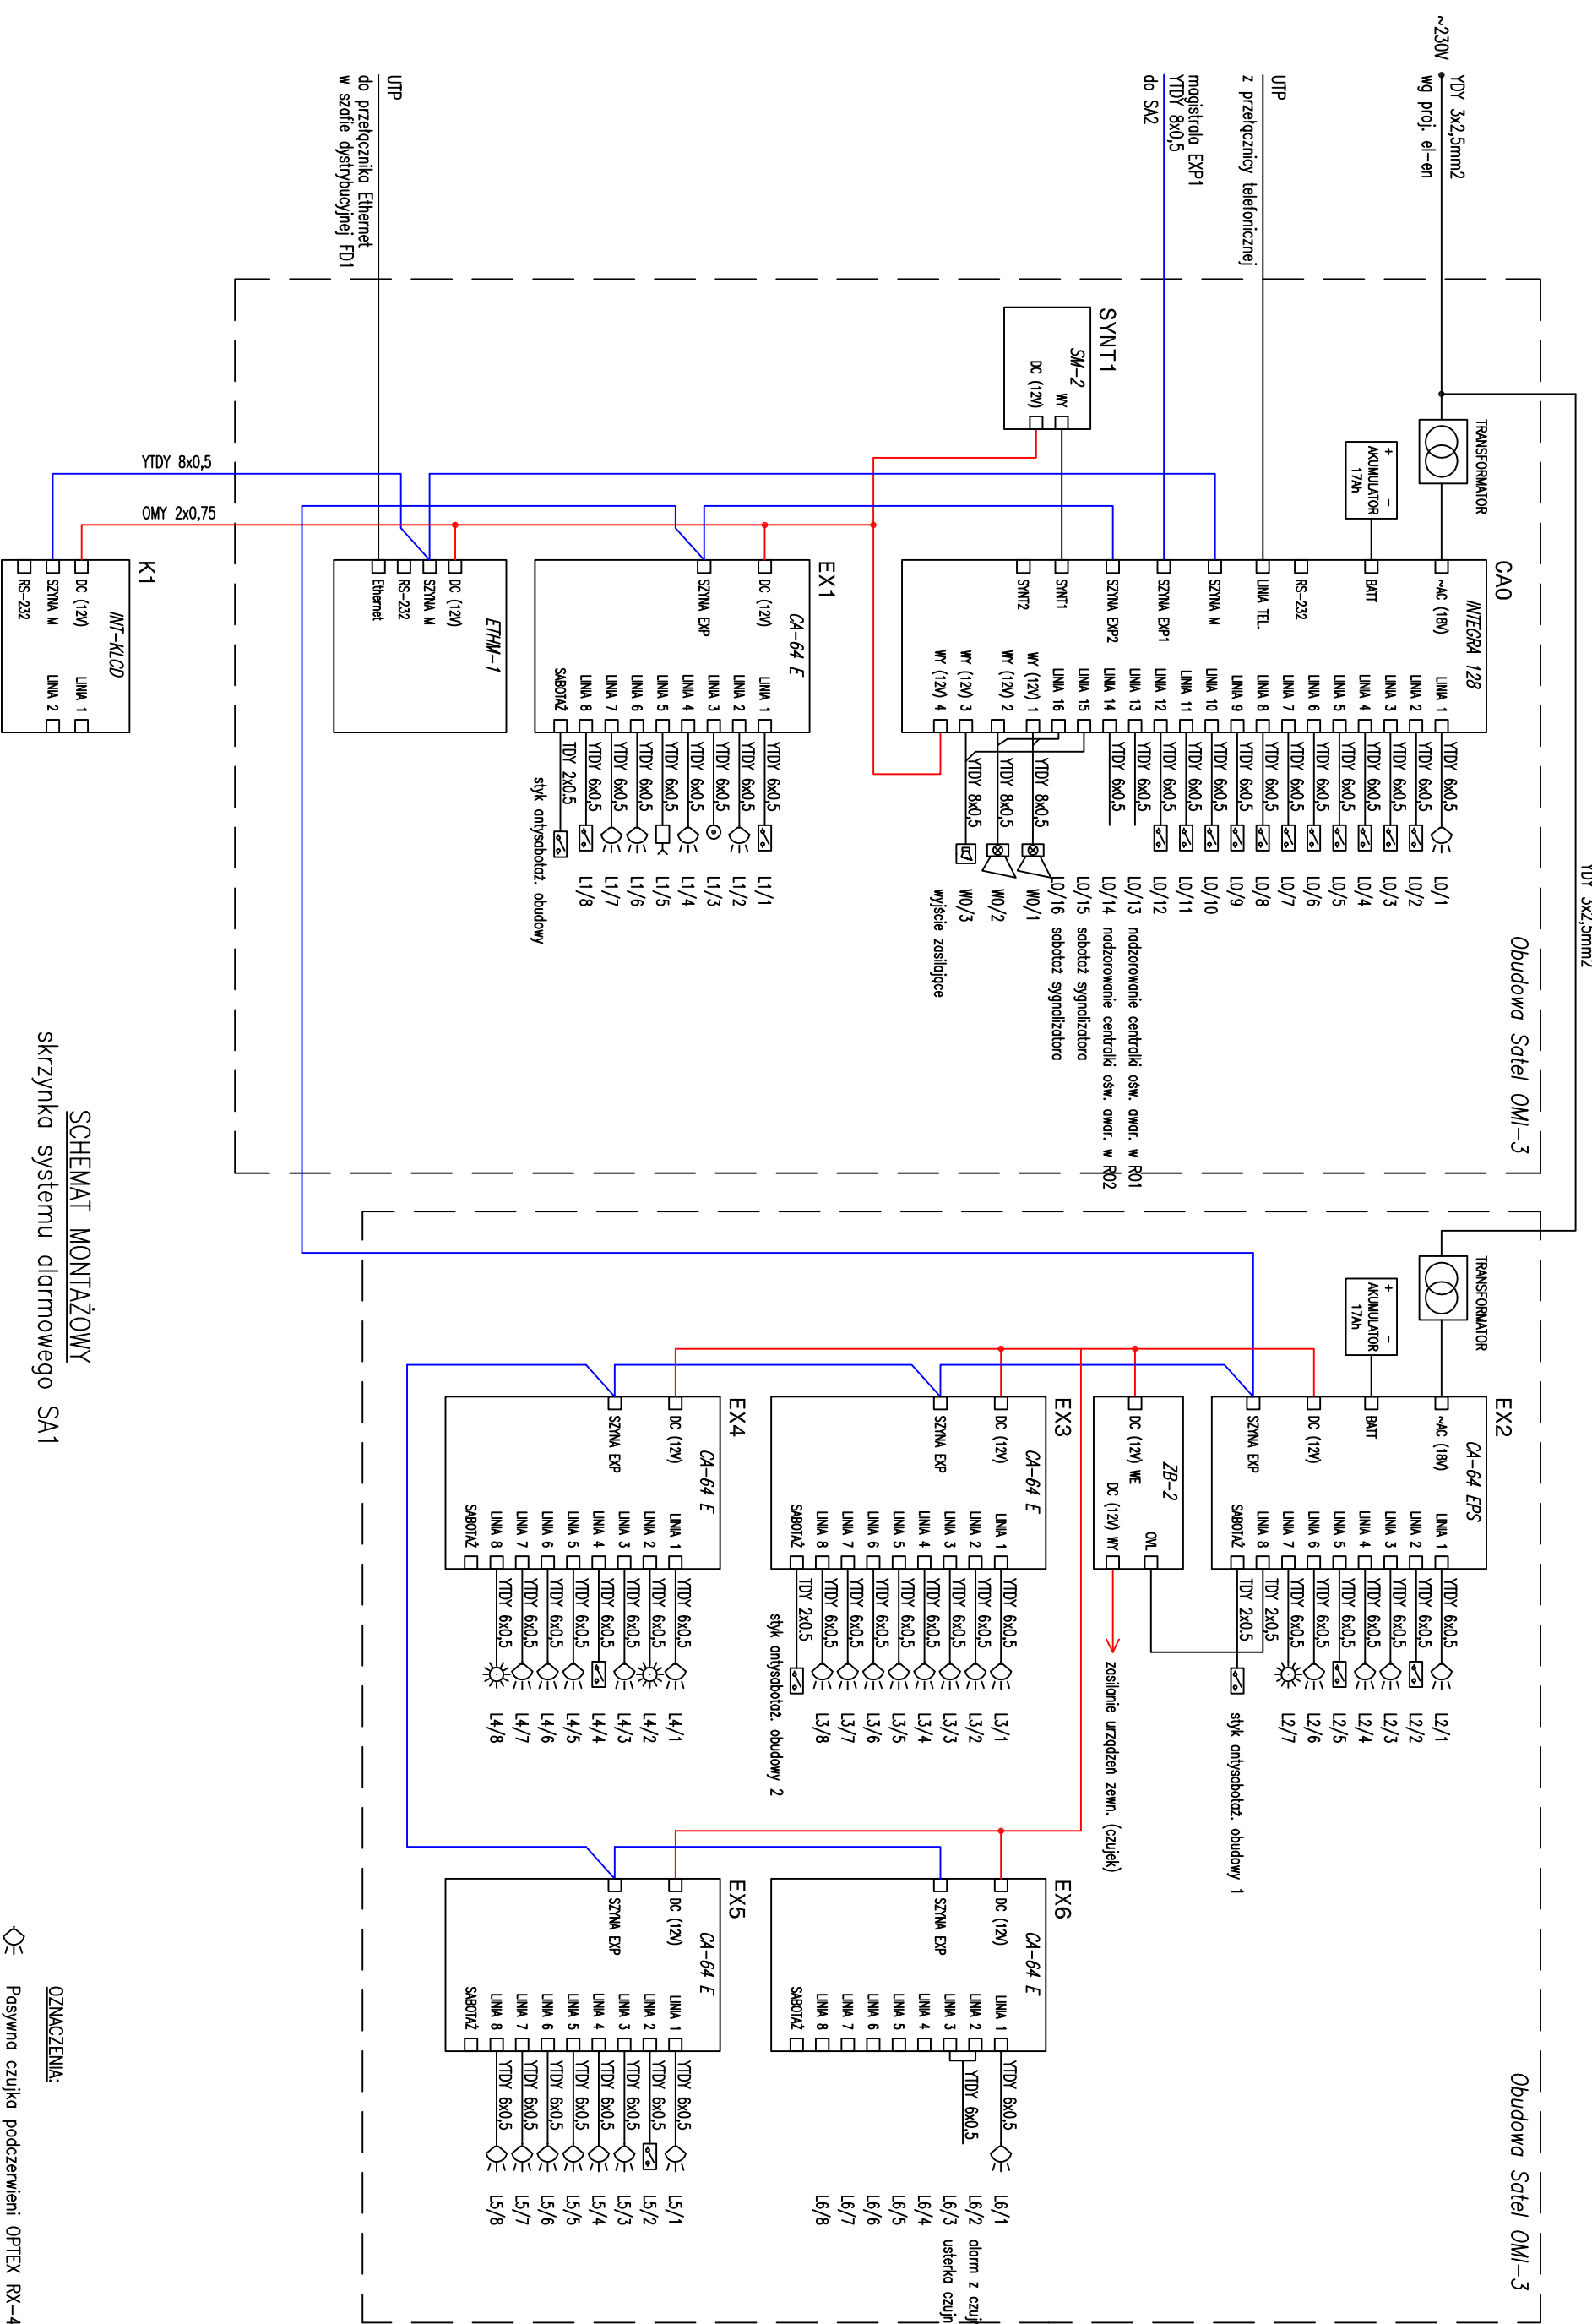


SCHEMAT MONTAŻOWY
skrzynka systemu alarmowego SA1

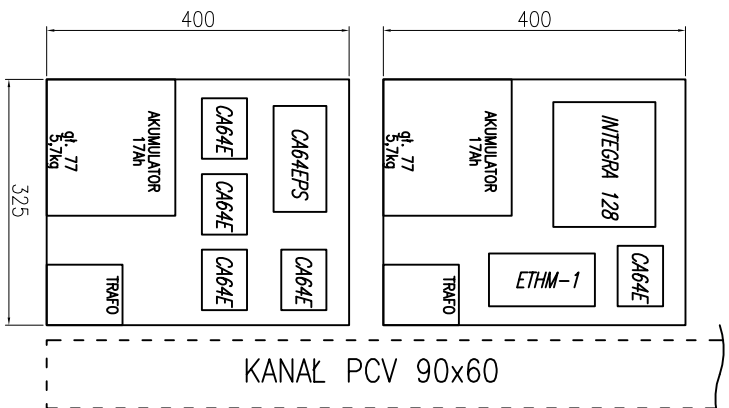

skrzynka systemu alarmowego SA2 - I piętro

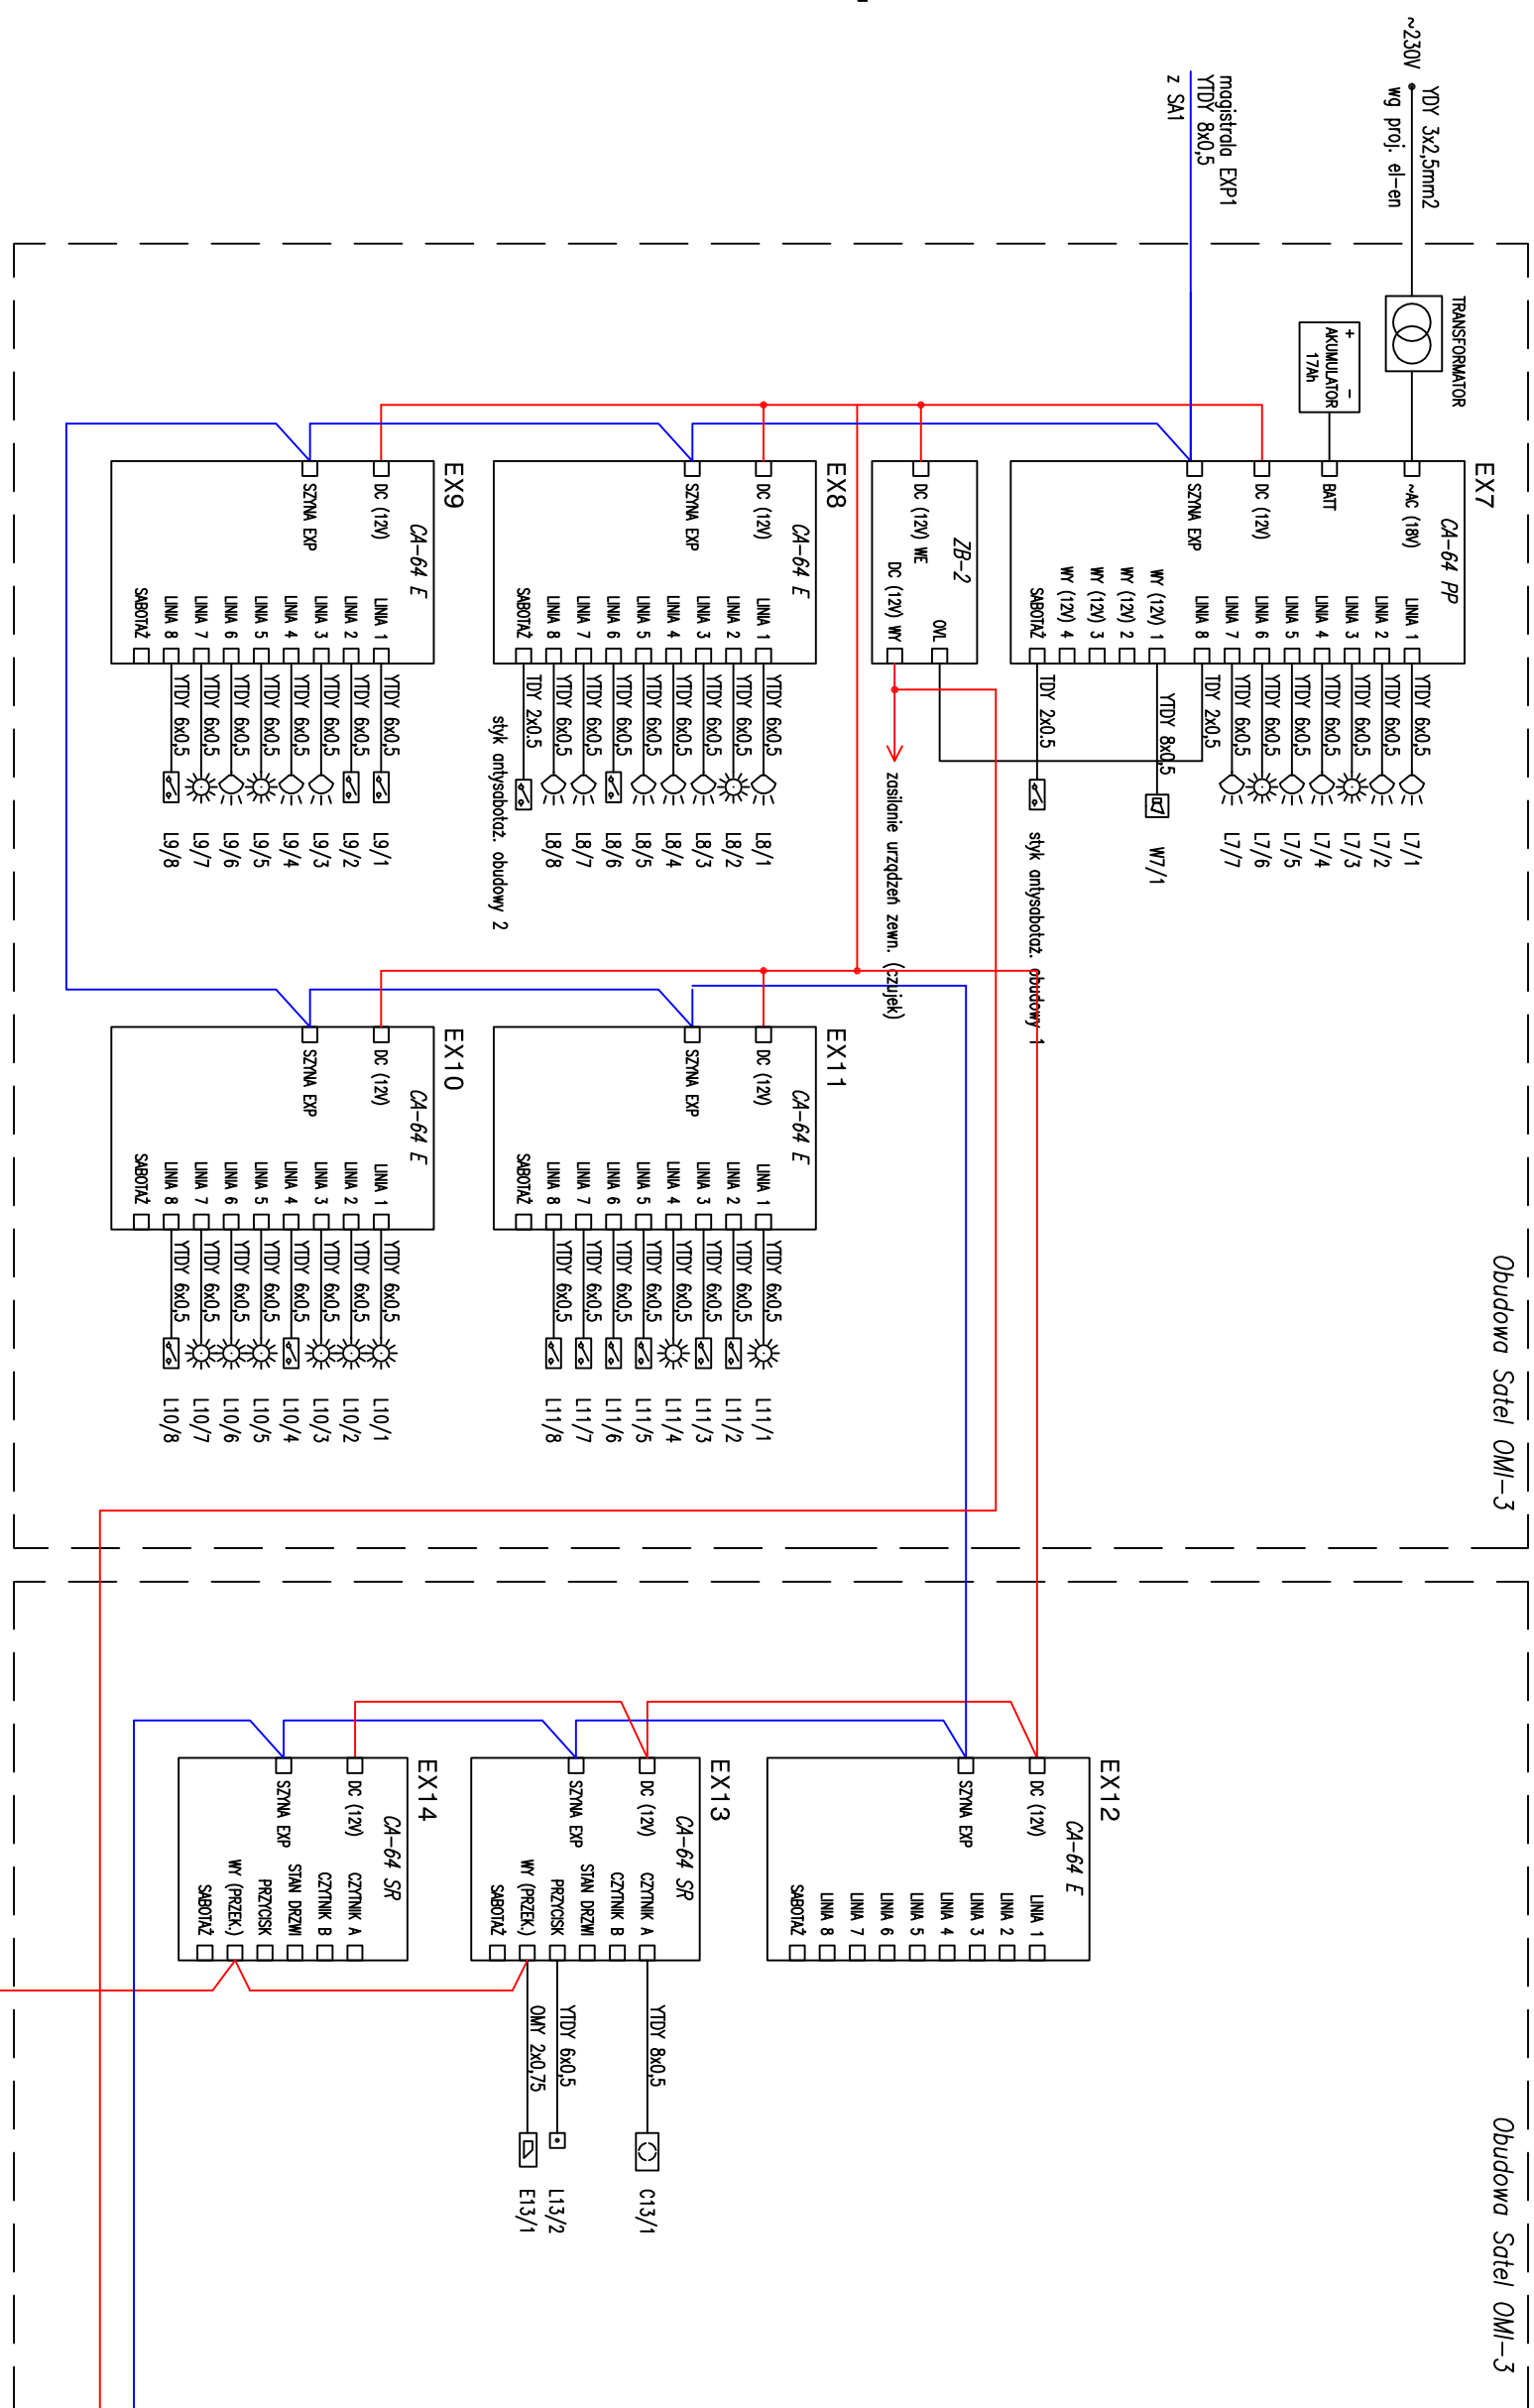


SCHEMAT MONTAŻOWY

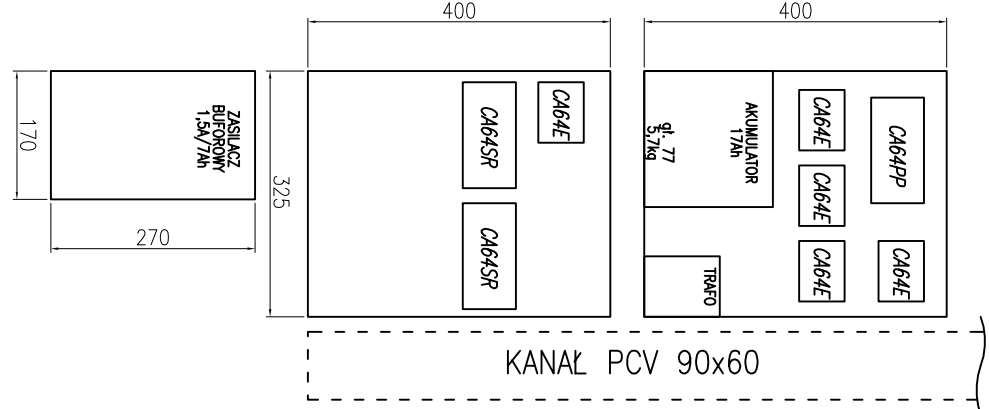


1. Schematy rozdrućć łączące z planami instalacji,
2. Wzrostki połączenia wykonawców zgodnie z DTR dostarczonych urządzeń.
3. Podłączenia elektroczepów drzwiowych zgodnie z szczegółem "A".

SZCZEGÓŁ A¹⁹

SCHEMAT PODŁĄCZENIA ELEKTROZACZEPU

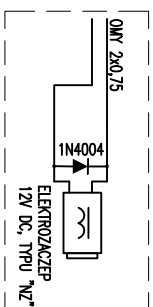

		A R P A	
		Architektoniczna Pracownia Artystyczna Jerzego Grotowskiego ul. Maciejowskiego 7, 61-606 Poznań, tel./fax: 061 821 79 47, email: jg@pap.org.pl, www.jg.pap.pl/akadem	
Ośrodek Wzduchu Nauk Specjalnych Akademii „Jana Długosza” w Częstochowie			
Projekt wytycznych Schematu ideowego systemu SWMINKD			
skala:	data:	umowa nr:	
-	IX/2010	KZ-3/21/14/09	
Gł. proj.: mgr inż. arch. Jęz. Grotowski (art. bud. 7/85) Projektował: mgr inż. K. Kozłowski mgr inż. 6208/87/07 mgr inż. Andrzej Śliwowski		nr rysunku:	
ES-303			