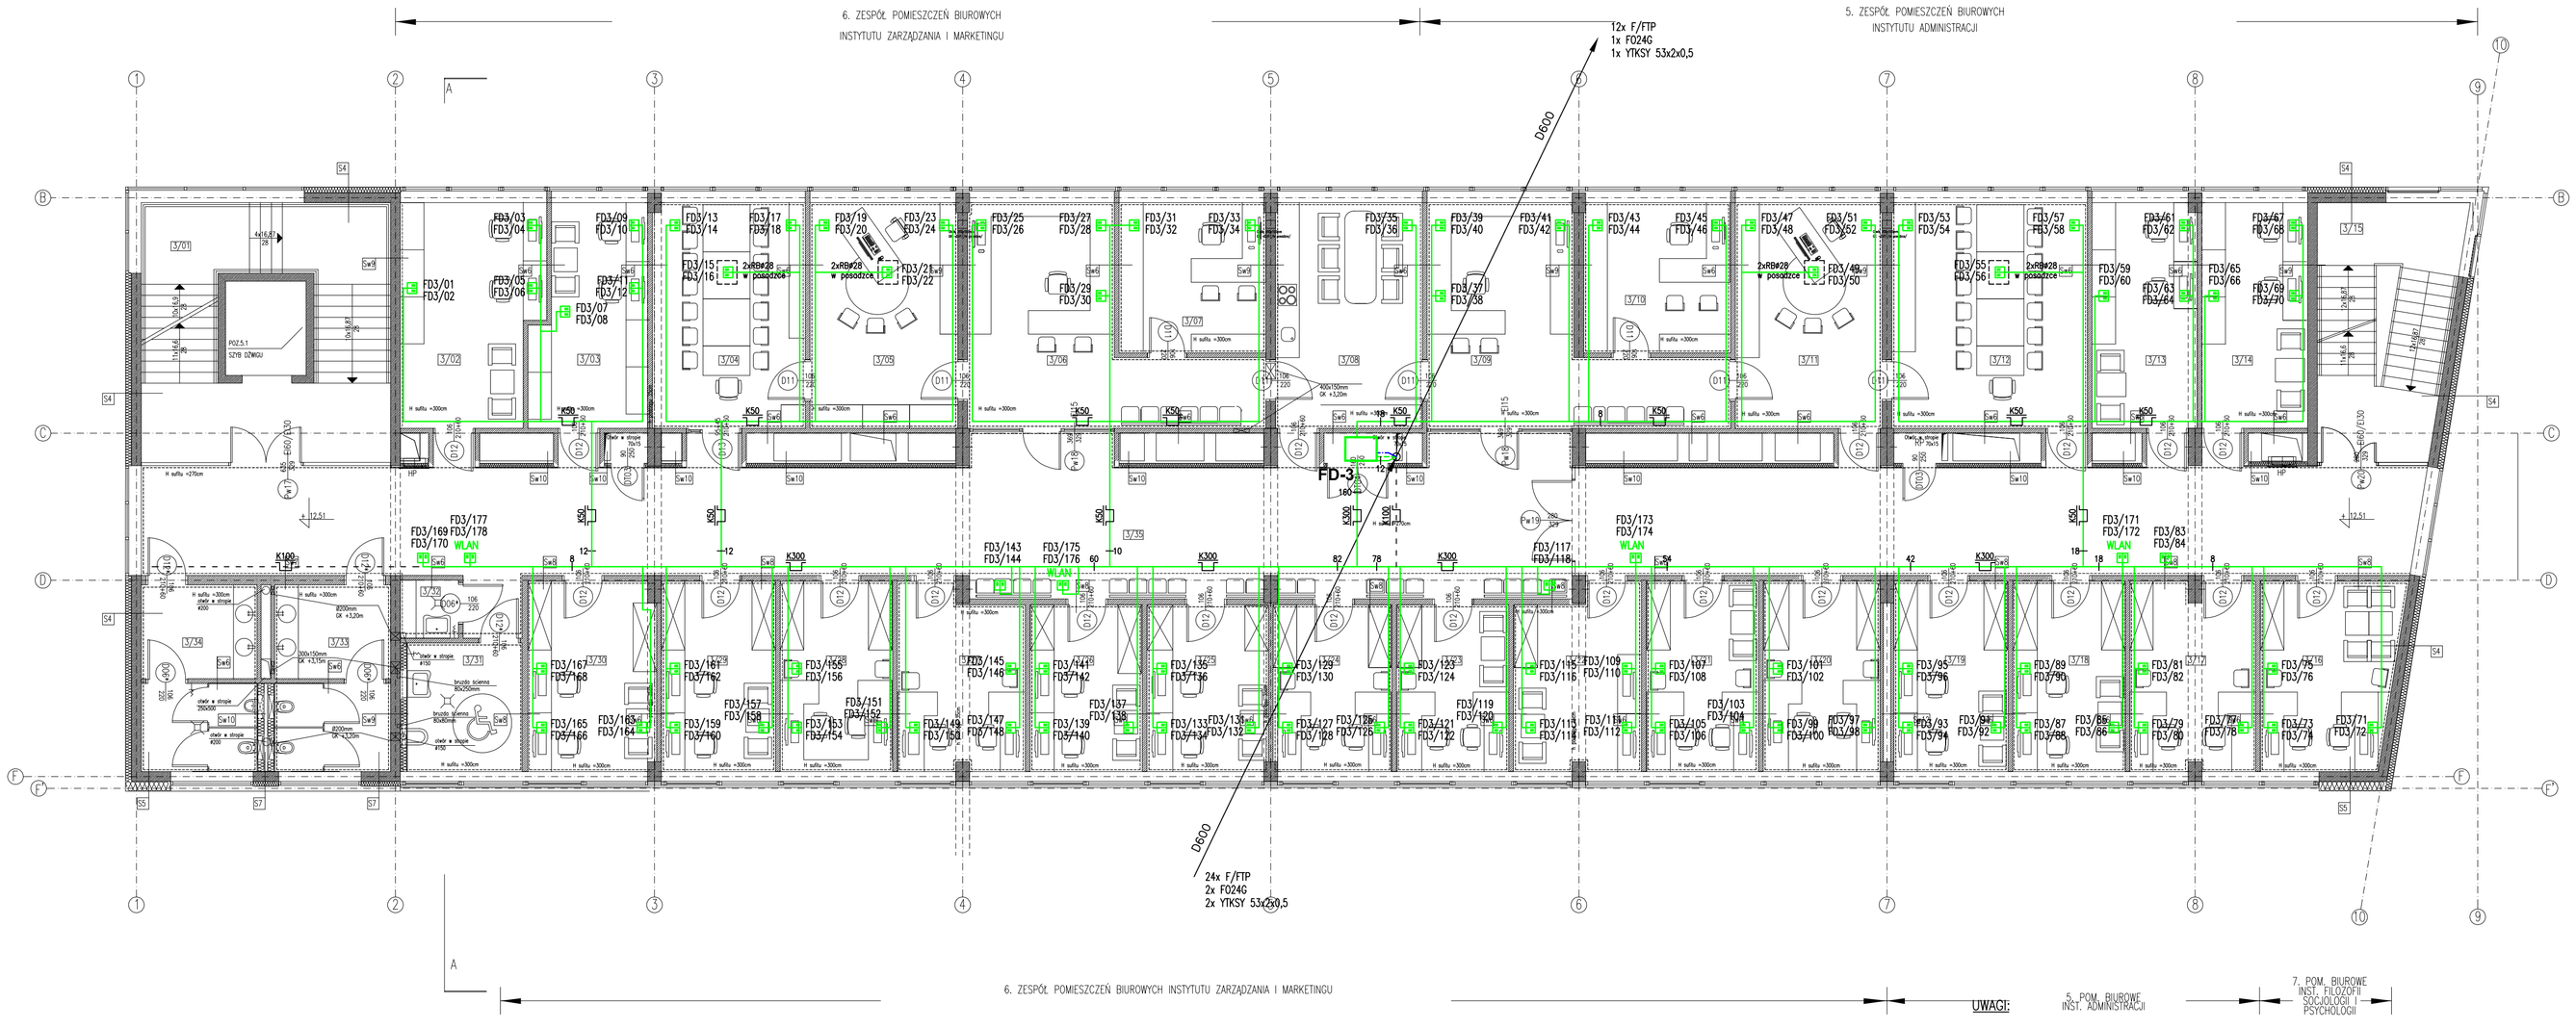

3/01	Schody południowe	17,59 m2
3/02	Pom. biurowe–marketing	19,80 m2
3/03	Pom. biurowe–marketing	15,66 m2
3/04	Sala konferencyjna	22,40 m2
3/05	Gabinet dyrektora	21,65 m2
3/06	Sekretariat	28,47 m2
3/07	Gabinet zastępcy dyrektora	14,32 m2
3/08	Jadalnia	21,51 m2
3/09	Sekretariat	28,70 m2
3/10	Gabinet zastępcy dyrektora	14,32 m2
3/11	Gabinet dyrektora	21,51 m2
3/12	Sala konferencyjna	28,64 m2
3/13	Pom. biurowe – administracja	15,40 m2
3/14	Pom. biurowe – administracja	15,47 m2
3/15	Schody północne	11,13 m2
3/16	Pom. biurowe– FSP	16,44 m2
3/17	Pom. biurowe– FSP	15,30 m2
3/18	Pom. biurowe– FSP	13,75 m2
3/19	Pom. biurowe – administracja	14,24 m2
3/20	Pom. biurowe–marketing	14,23 m2
3/21	Pom. biurowe–marketing	14,07 m2
3/22	Pom. biurowe–marketing	14,37 m2
3/23	Pom. biurowe–marketing	12,20 m2
3/24	Pom. biurowe–marketing	12,62 m2
3/25	Pom. biurowe–marketing	12,87 m2
3/26	Pom. biurowe–marketing	12,20 m2
3/27	Pom. biurowe–marketing	14,21 m2
3/28	Pom. biurowe–marketing	13,87 m2
3/29	Pom. biurowe–marketing	14,24 m2
3/30	Pom. biurowe–marketing	15,72 m2
3/31	Toaleta NP	10,17 m2
3/32	Pom. gospodarcze	2,19 m2
3/33	Toaleta damska	14,01 m2
3/34	Toaleta męska	14,01 m2
3/35	Komunikacja	185,84 m2
	razem	733,12 m2

A R P A
Architektoniczna Pracownia Autorska
Jerzego Gurawskiego
ul. Maciejewskiego 7, 61-606 Poznań,
tel./fax.:061 821 78 47, email:arpa@info.com.pl, www.gurawski.com

Obiekt: Wydział Nauk Społecznych
Akademii im. Jana Długosza w Częstochowie

Projekt wykonawczy

Instalacja okablowania strukturalnego - poziom +12,51

skala:	data:	umowa nr:
1:100	IX 2010	K2 - 372/114/09

Gł. proj.: mgr inż. arch. Jerzy Gurawski upr. bud. 77/65

Projektował:
mgr inż. Jacek Mizgajski
upr. bud. 528/87/Pw

mgr inż. Andrzej Baranowski

nr rysunku: EK-205

UWAGI:

1. Oznaczenia jak na rysunku EK–201.
2. Plany instalacji rozpatrywać łącznie ze schematami.

PIĘTRO III - POZIOM +12,51