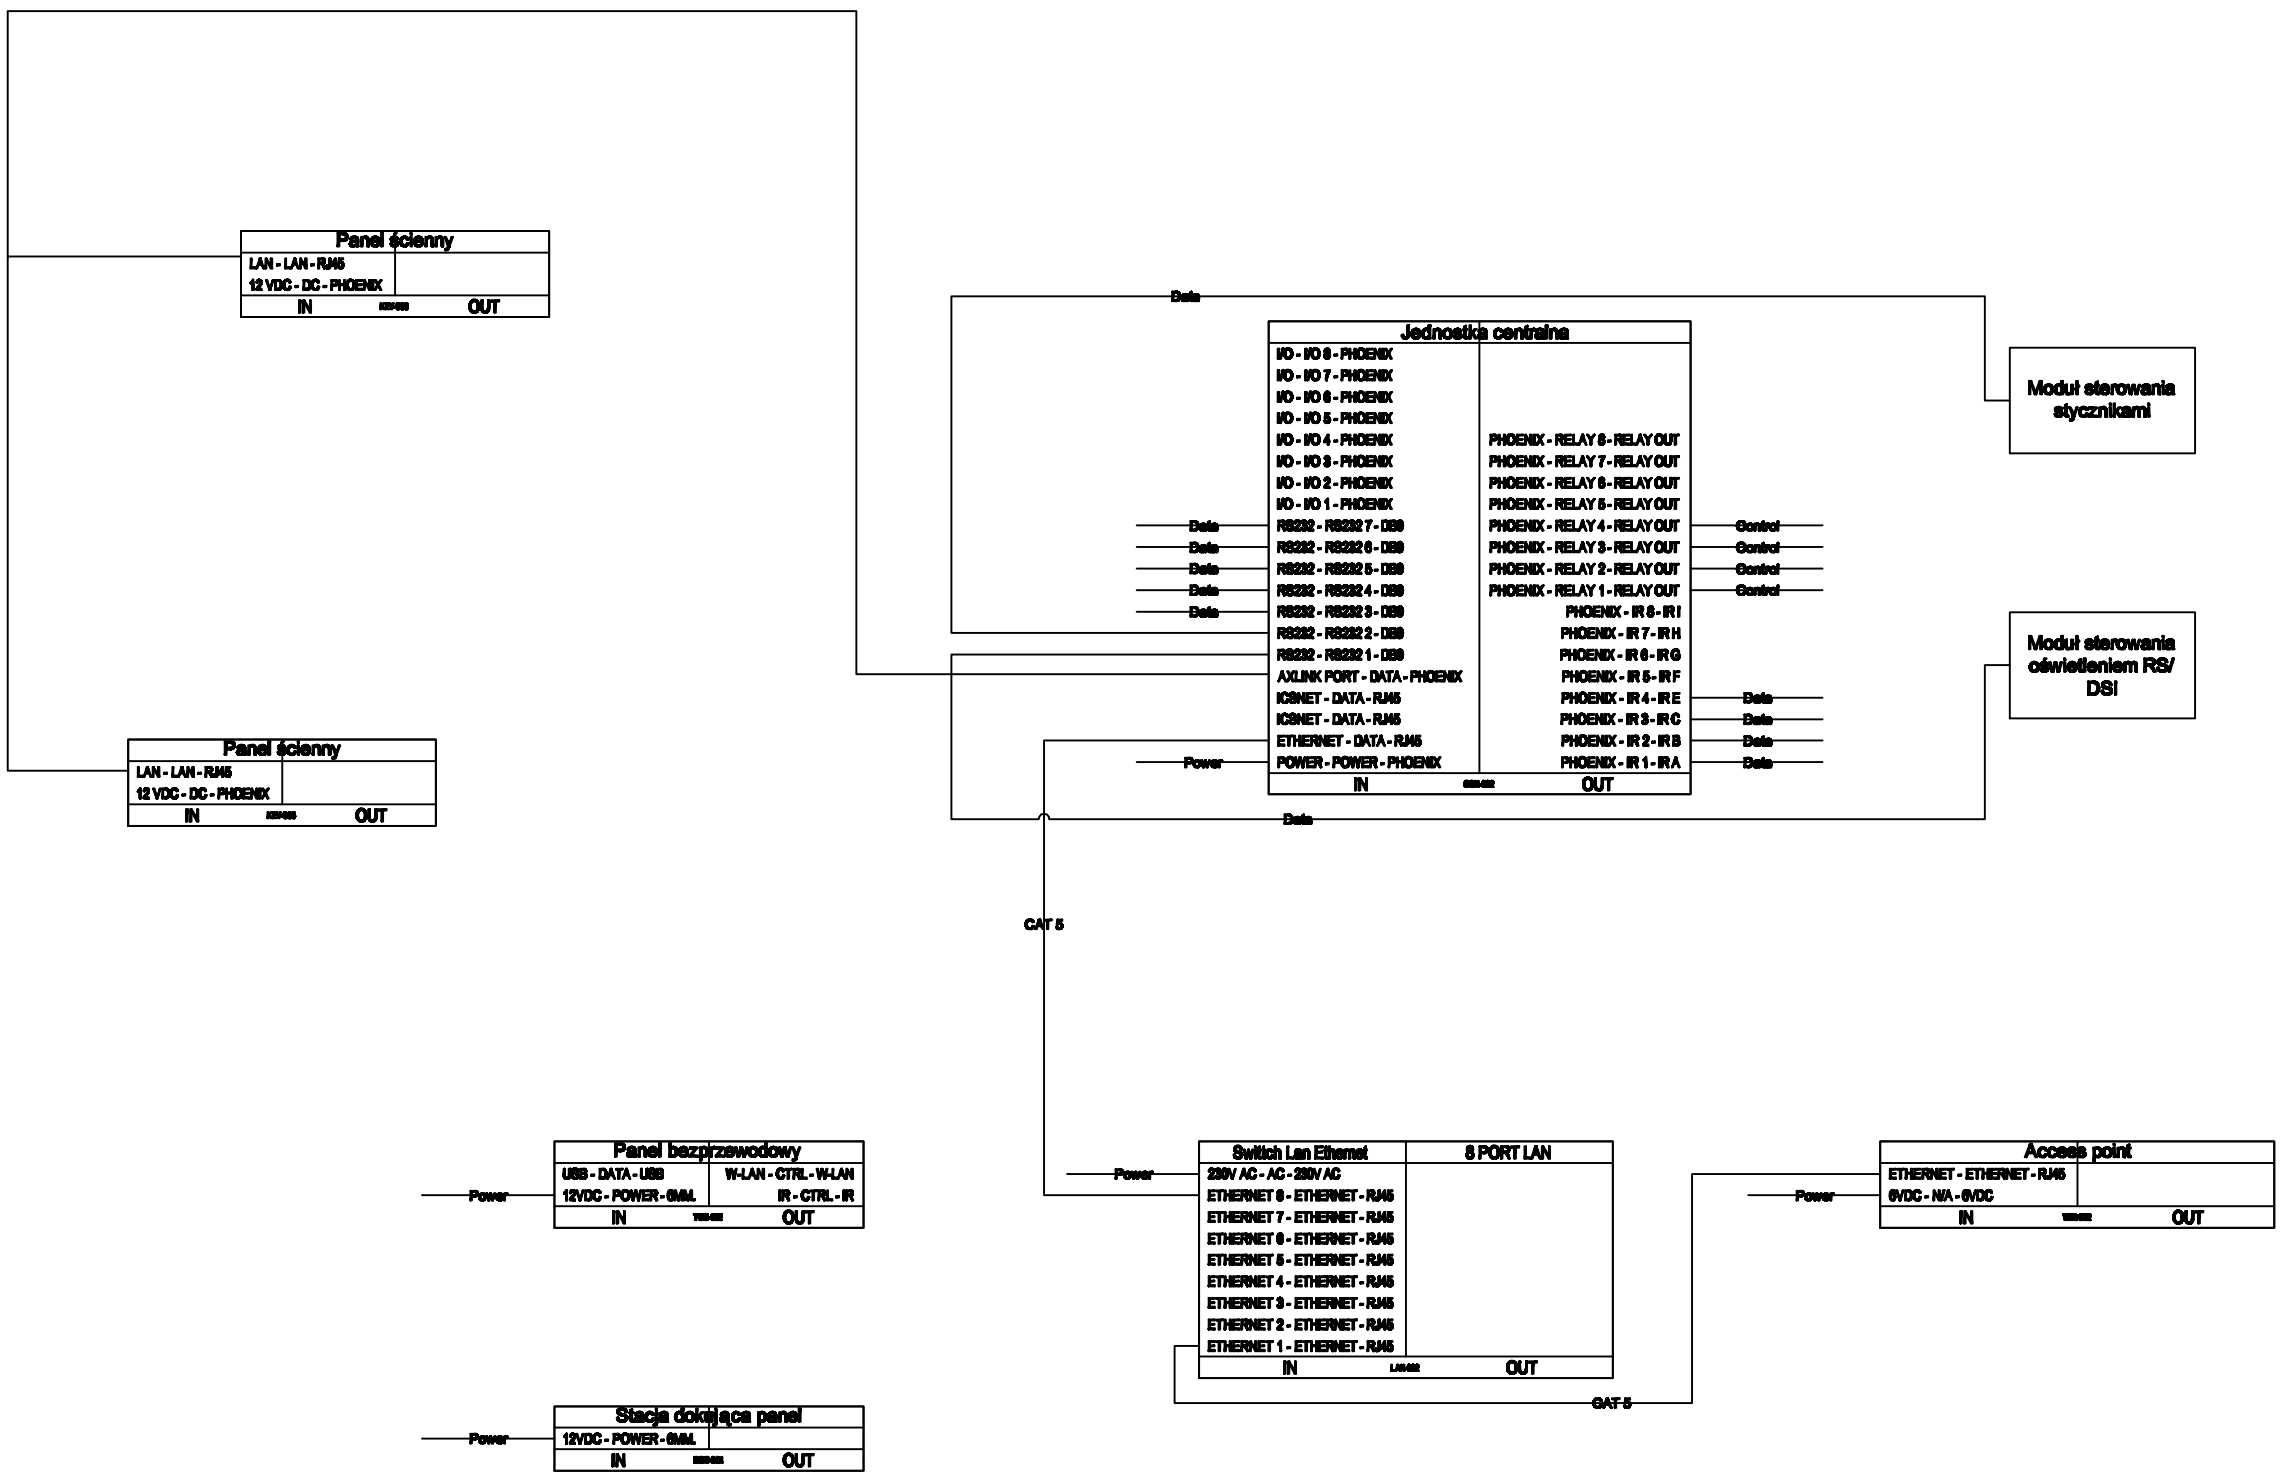

UWAGI:
1. Wszystkie roboty należy wykonywać zgodnie
Polskimi Normami, "Warunkami technicznymi
wykonania i odbioru robót
budowlano–montażowych" opracowanymi przez
Instytut Techniki Budowlanej oraz zasadami
i sztuki budowlanej.
2. Wszelkie elementy ruchome, elementy
wyposażenia w szczególności elementy ruchom
elementy wyposażenia stolarki okiennej i drzw
szkleń, fasad i okładzin elewacyjnych, balustr
poręczy i pochwytów odbojników wewnętrznych
innych należy zamawiać i wykonywać / montc
na podstawie zweryfikowanych obmiarów
rzeczywistych wykonywanych na obiekcie.
3.Architektoniczna Pracownia Autorska ARPA
zostać pisemnie poinformowana o jakichkolwie
niezgodnociach lub zmianach.

A R P A
Architektoniczna Pracownia Autorska
Jerzego Gurawskiego
ul. Maclejewskiego 7, 61-606 Poznań,
tel./fax.:061 821 78 47, email:arpa@info.com.pl, www.gurawski

Obiekt: Wydział Nauk Społecznych
Akademii Im. Jana Długosza w Częstoch

Projekt wykonawczy

SYSTEM STEROWANIA - SALA AUDYTORYJNA M

skala:	data:	umowa nr
	IX 2010	K2 - 372/114

Autor: mgr inż. arch. Jerzy Gurawski G.P. upr. bud. 77/8

Projektant: inż. Błażej Langner

nr rysunku

8