


ZASILANIE 287kW
ZE STACJI S-404 ENION S.A.

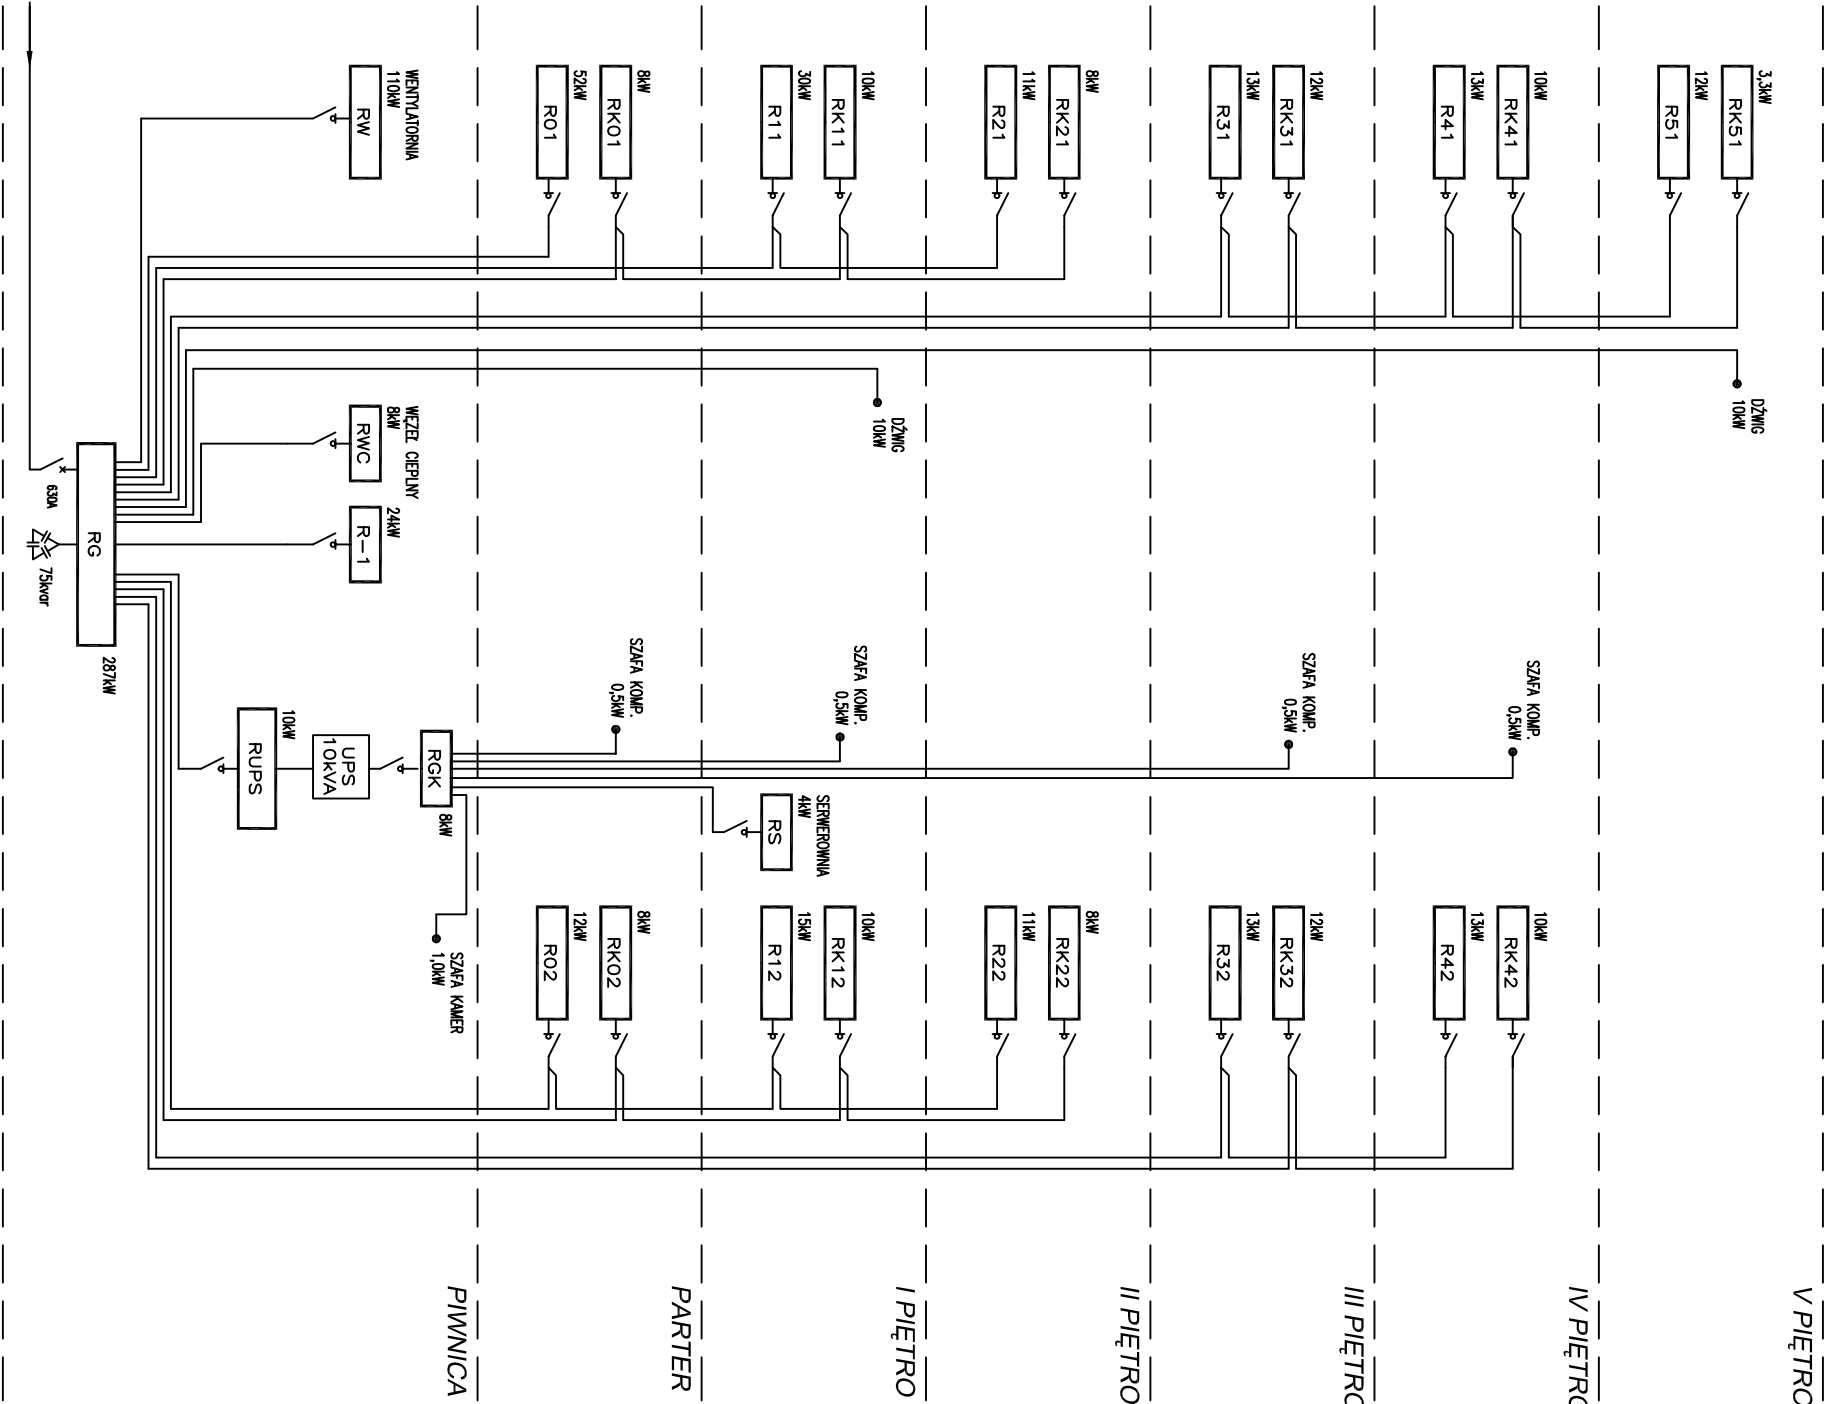

OCHRONA PRZECIWPORAŻENIOWA

1. Izolowanie części czynnych.
2. Samoczynne wyłączenie zasilania w układzie TN-C-S.



A R P A
Architektoniczna Pracownia Autorska
Jerzego Gurawskiego
ul. Maciejewskiego 7, 61-606 Poznań,
tel./fax.: 061 821 78 47, email: arpa@info.com.pl, www.gurawski.com

Obiekt: Wydział Nauk Społecznych
Akademii Im. Jana Długosza w Częstochowie

Projekt budowlany

Schemat strukturalny zasilania

skala:	data:	umowa nr:
-	I 2010	K2 - 372/114/09

Gł. proj.: mgr inż. arch. Jerzy Gurawski upr. bud. 77/65
Projektował:
mgr inż. Jacek Miłgajski
upr. bud. 528/87/Pw

Opracował:
mgr inż. Andrzej Baranowski
Sprawdził:
mgr inż. Wojciech Podwojski
upr. bud. 285/76/Pw

E 01