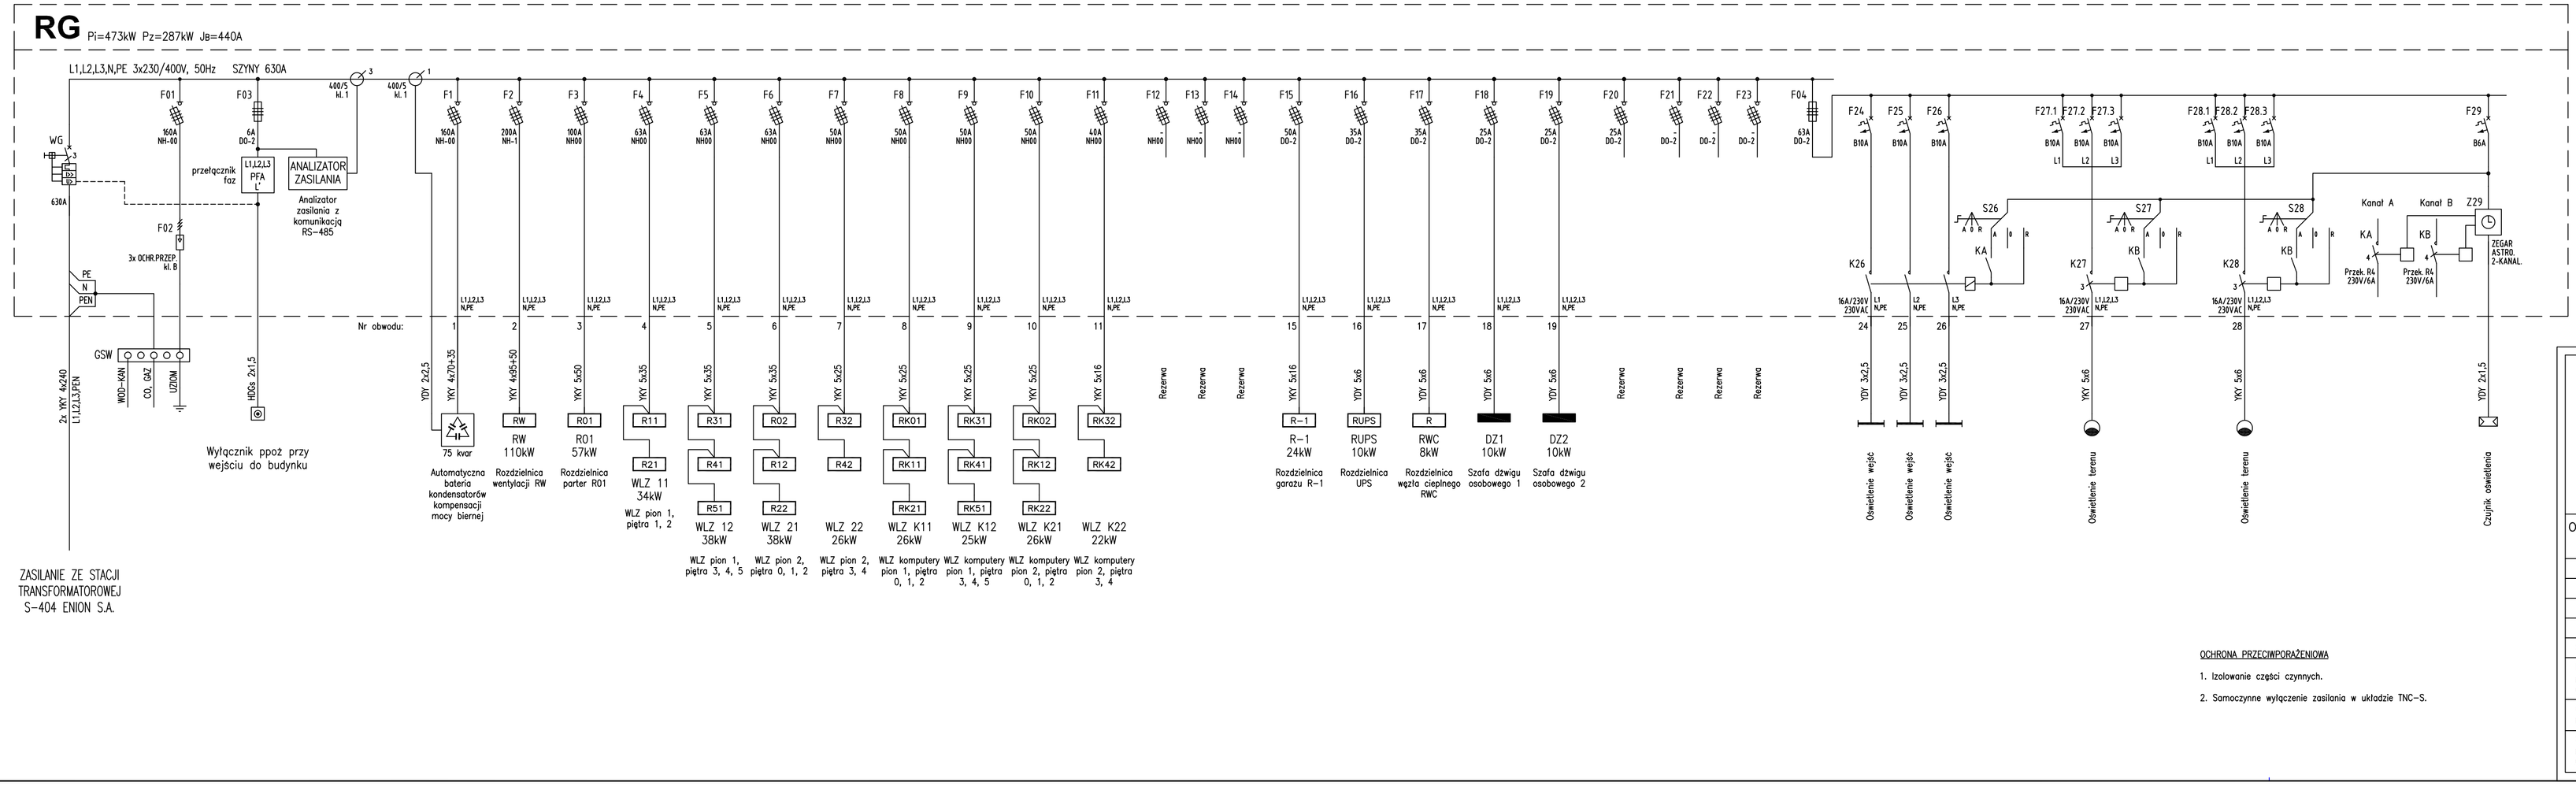

OCHRONA PRZECIWPORAŻENIOWA

1. Izolowanie części czynnych.

2. Samoczynne wyłączenie zasilania w układzie TNC-S.

A R P A
Architektoniczna Pracownia Autorska
Jerzego Gurawskiego
ul. Maciejewskiego 7, 61-606 Poznań,
tel./fax.:061 821 78 47, email:arpa@info.com.pl, www.gurawski.com

Obiekt: Wydział Nauk Społecznych
Akademii im. Jana Długosza w Częstochowie

Projekt budowlany

Schemat rozdzielnicy RG

skala:	data:	umowa nr:
-	I 2010	K2 - 372/114/09

Gł. proj.: mgr inż. arch. Jerzy Gurawski upr. bud. 77/65

Projektował: mgr inż. Jacek Mizgajski upr. bud. 528/87/Pw

Opracował: mgr inż. Andrzej Baranowski

Sprawdził: mgr inż. Wojciech Podwójski upr. bud. 285/76/Pw

nr rysunku: E 10