BUDYNEK B

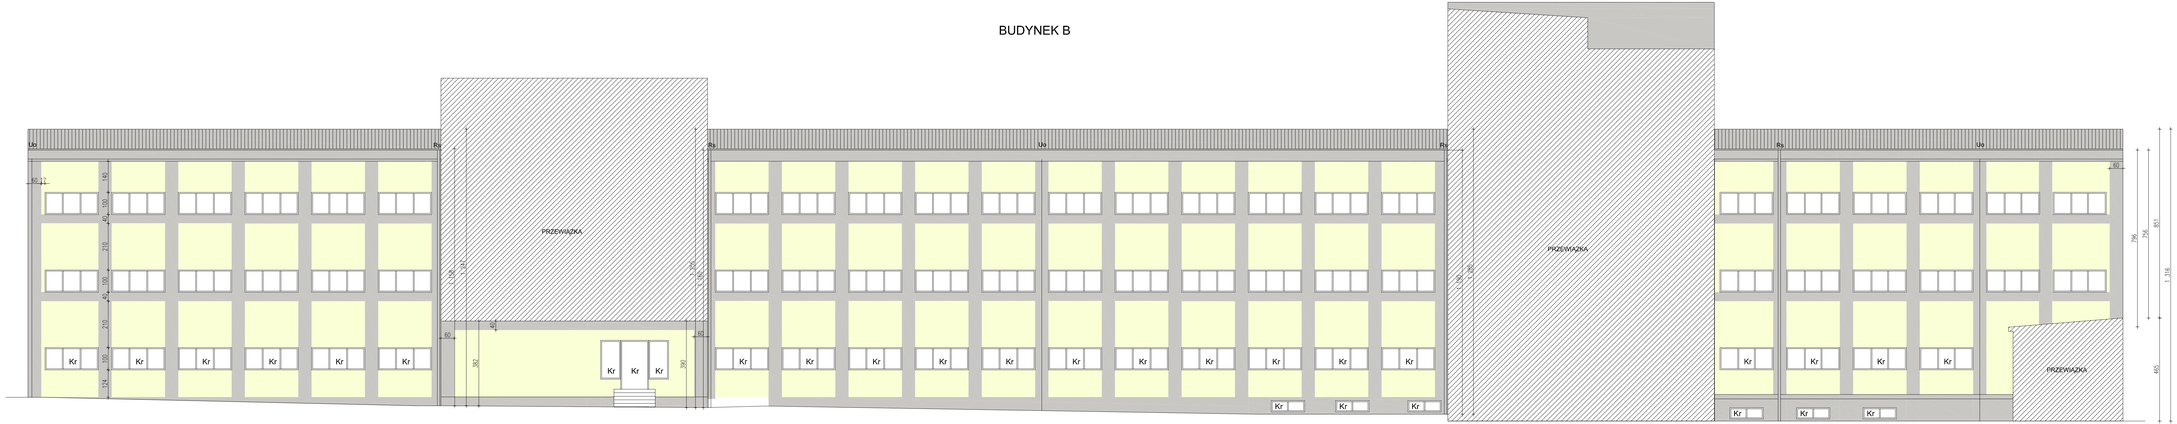

LEGENDA KOLORÓW BAUMIT:

- PARADISE 3369
- PARADISE 3365
- STYLE 3277

LEGENDA:

1. Drzwi do wymiany oznaczono symbolem D - numer według zestawienia stolarki drzwiowej - rys. Nr.:18
2. Istniejące kraty do malowania oznaczono symbolem Kr

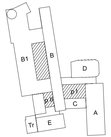

Projektował	mgr inż. arch. Sewer Sulima Samujiło	Projekt	Nr opracowań	449/2001	10.2010	Pracownia	PM
Opracował						Stadium	PW
Sprawdził	Rozwiązko				10.2010	Skala	1:100
Kier. Prac.	Inż. Janusz Nowakowski					Nr rys.	B.1188 - 6

Inwestor: Akademia im. Jana Długosza 42-200 Częstochowa , ul. Waszyngtona 4/6

Temat : Projekt wykonawczy termomodernizacji budynku dydaktycznego Akademii im. Jana Długosza przy Al. Armii Krajowej 13/15 w Częstochowie

Branża : ARCHITEKTURA

Nazwa rysunku: ELEWACJA ZACHODNIA NR II

BIURO PROJEKTOWO - USŁUGOWE " INPRO " Spółka z o.o.