


BUDYNEK A

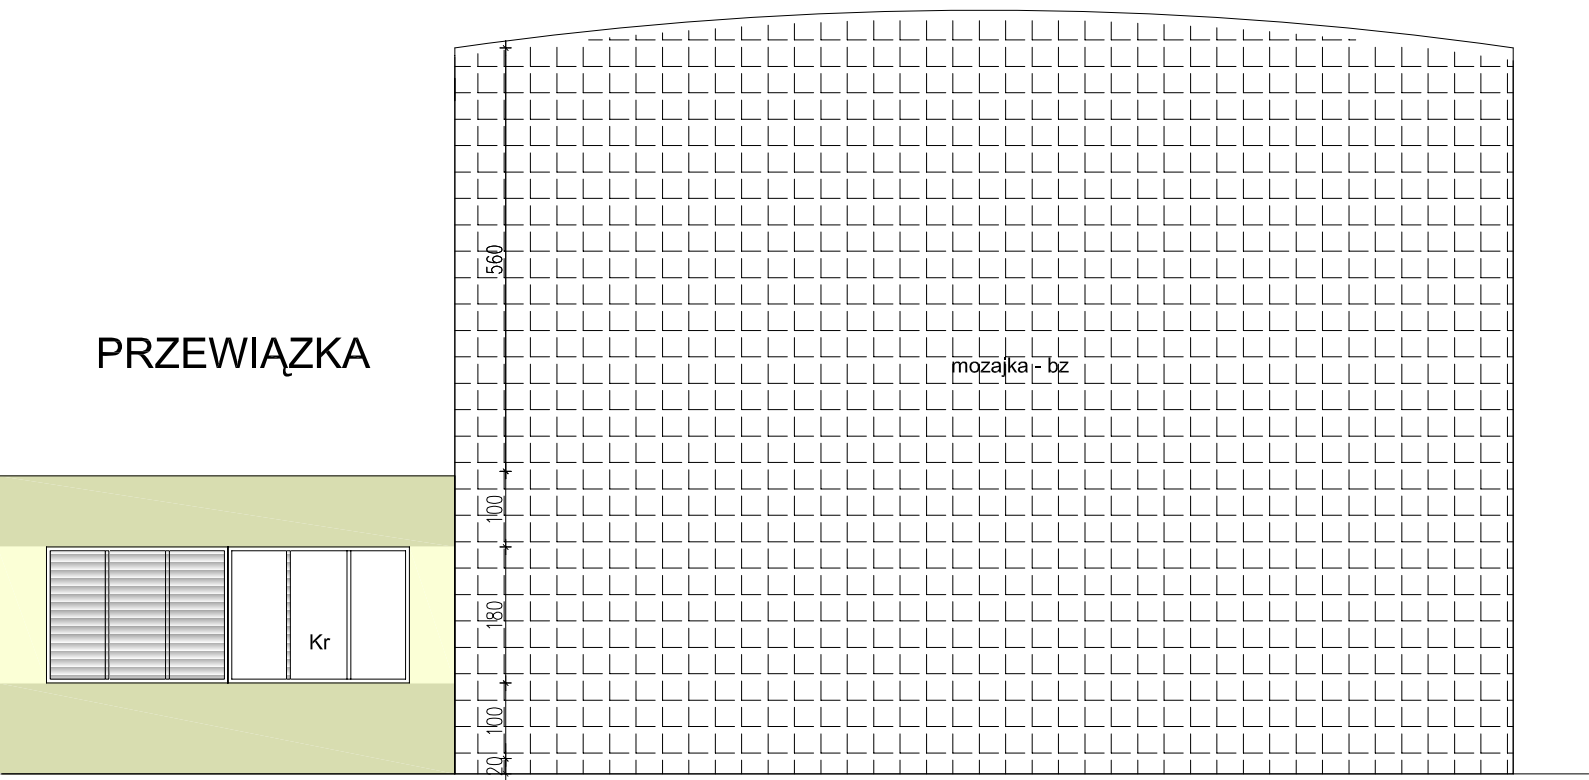

BUDYNEK D




LEGENDA KOLORÓW BAUMIT:

	PARADISE 3369
	PARADISE 3365
	STYLE 3277

LEGENDA:

1. Drzwi do wymiany oznaczono symbolem D - numer według zestawienia stolarki drzwiowej - rys. Nr.18
2. Istniejące kraty do malowania oznaczono symbolem Kr

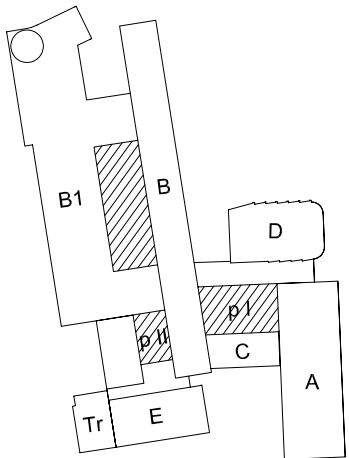

Projektował	mgr inż. arch. Sewer Sulima Samujłło		448/2001	10.2010	Pracownia	Inwestor: Akademia im. Jana Długosza 42-200 Częstochowa , ul. Waszyngtona 4/8
Opracował					PM	Temat: Projekt wykonawczy termomodernizacji budynku dydaktycznego
Sprawdził	Nazwisko	Podpis	Nr uprawnień	Data	Stadium	Akademii im. Jana Długosza przy Al. Armii Krajowej 13/15 w Częstochowie
Kier. Prac.	inż. Janusz Nowakowski			10.2010	PW	Branża : ARCHITEKTURA
					Skala 1:100	Nazwa rysunku: ELEWACJA WSCHODNIA NR III
					Nr rys.	B.1188 - 9



BIURO PROJEKTOWO - USŁUGOWE " INPRO " Spółka z o.o.