



Widok przykładowej puszkii rozgałęznej
puszkę montować do istniejącego koryta kablowego.

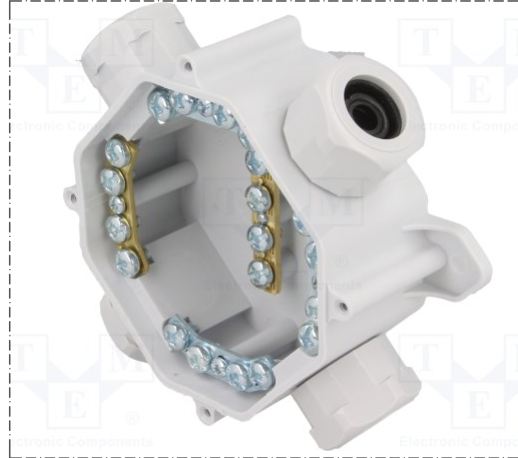

Puszka łączeniowanatynkowa wyposażona
IP min.55 montowana do konstrukcji

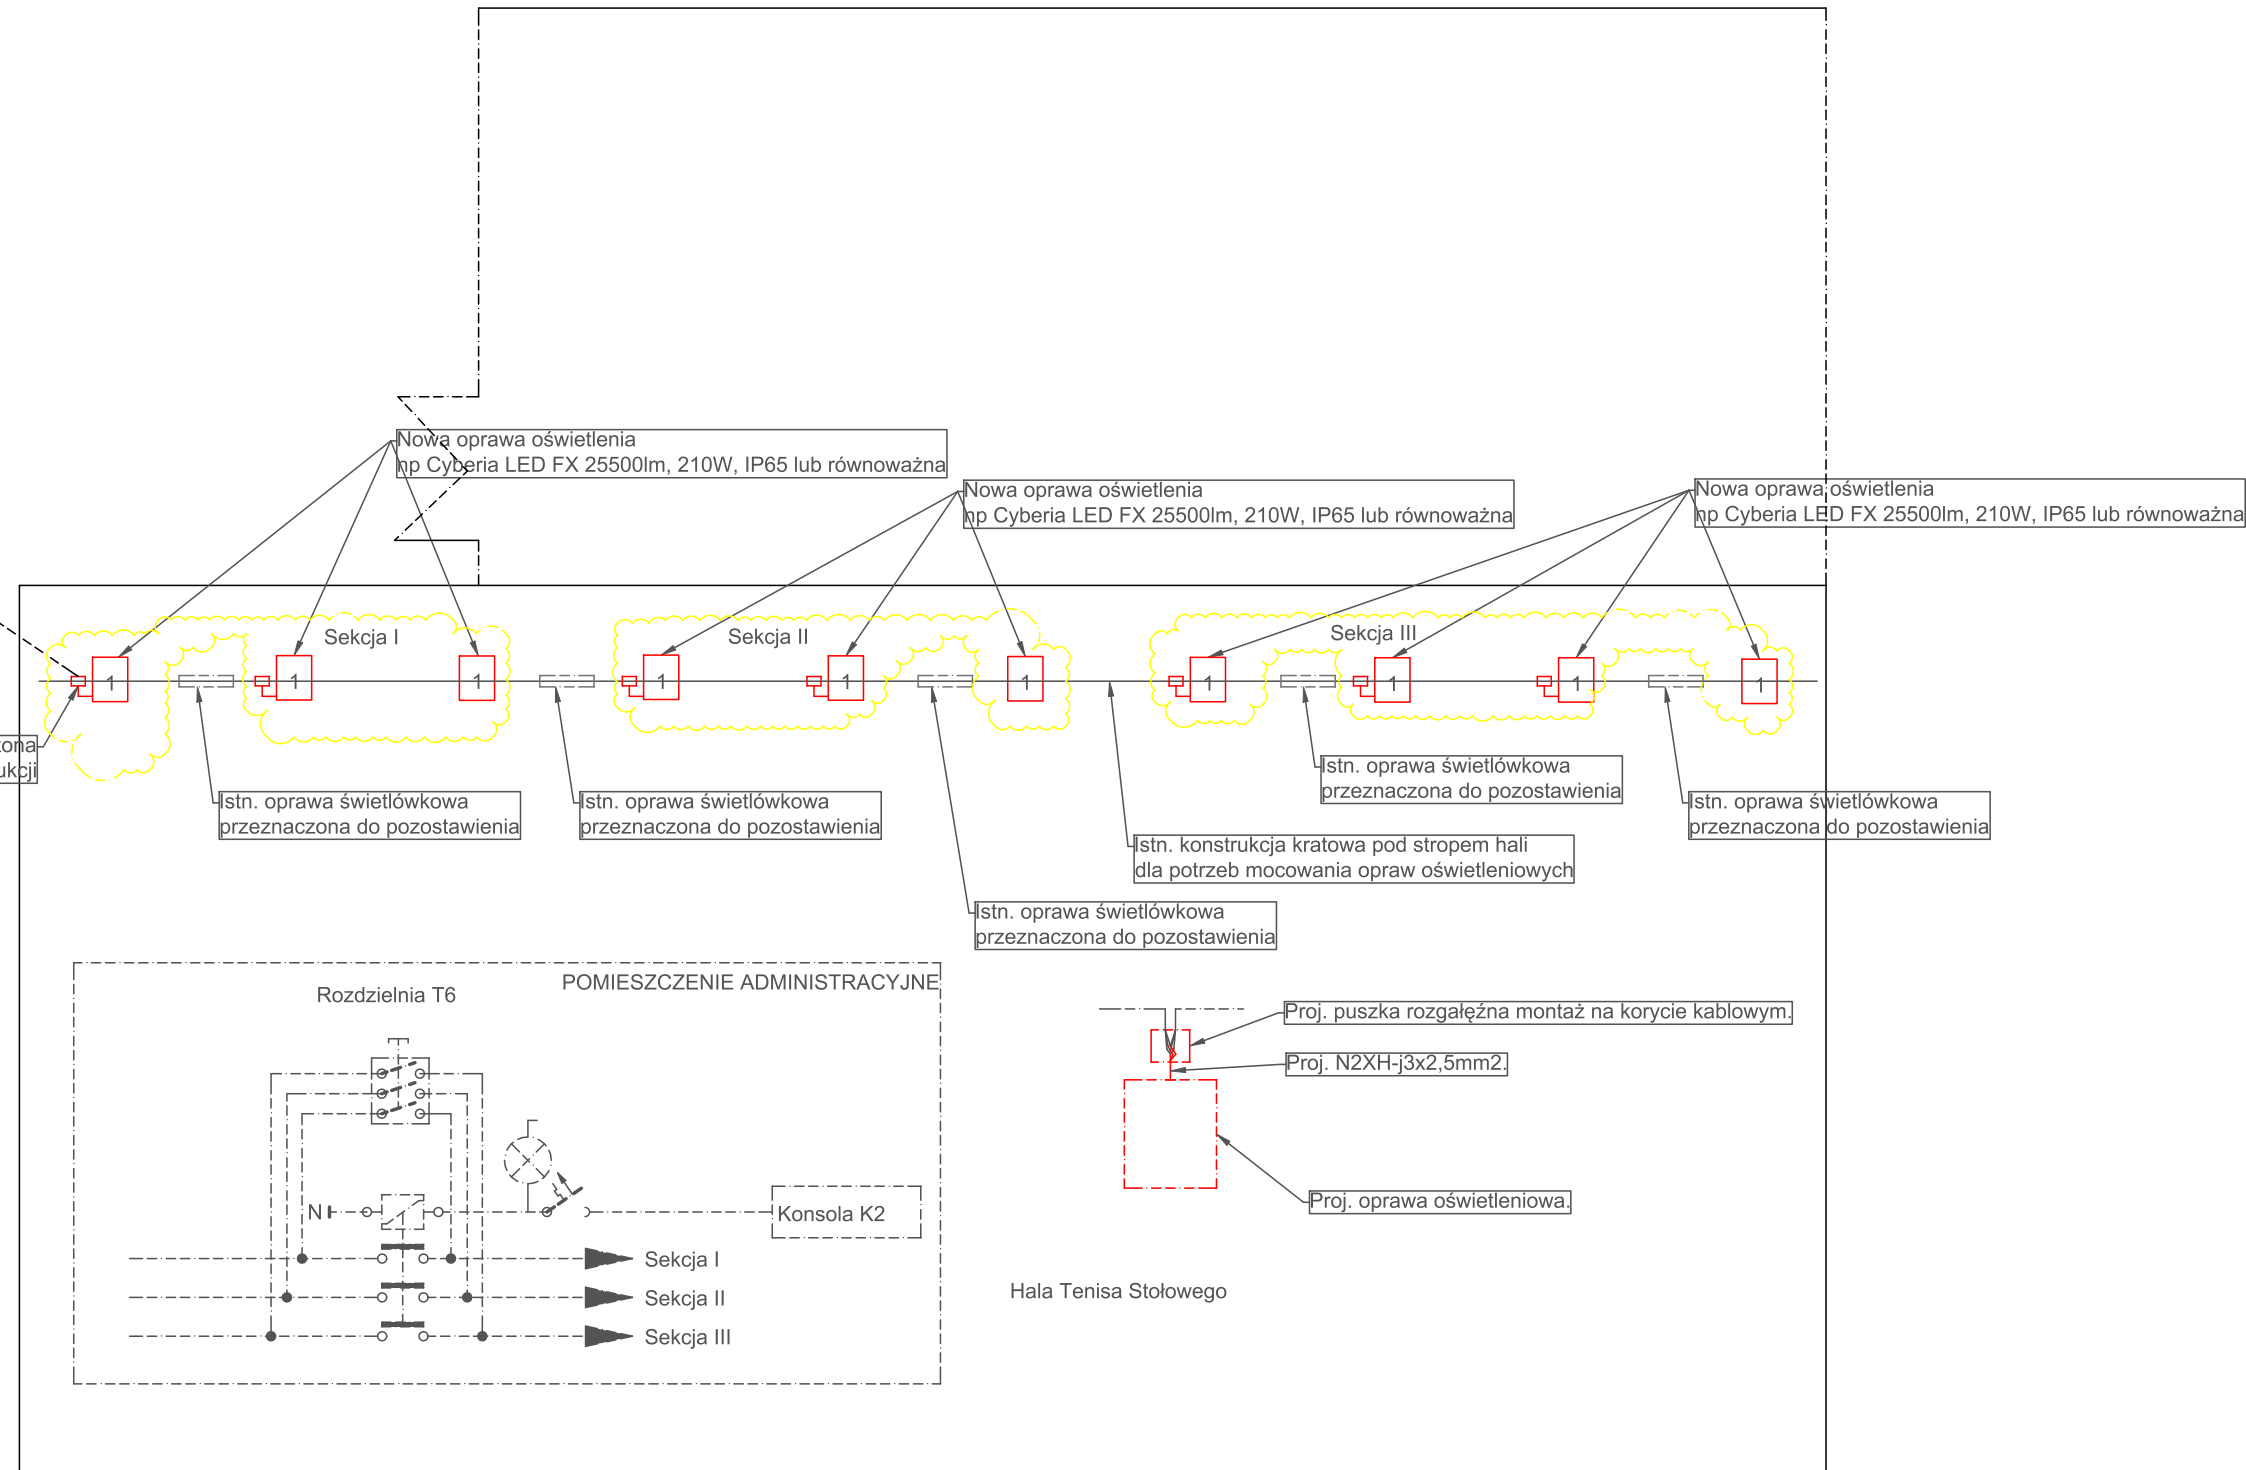

RYS E2

PLAN INSTALACJI OŚWIETLENIA – STAN PROJEKTOWANY