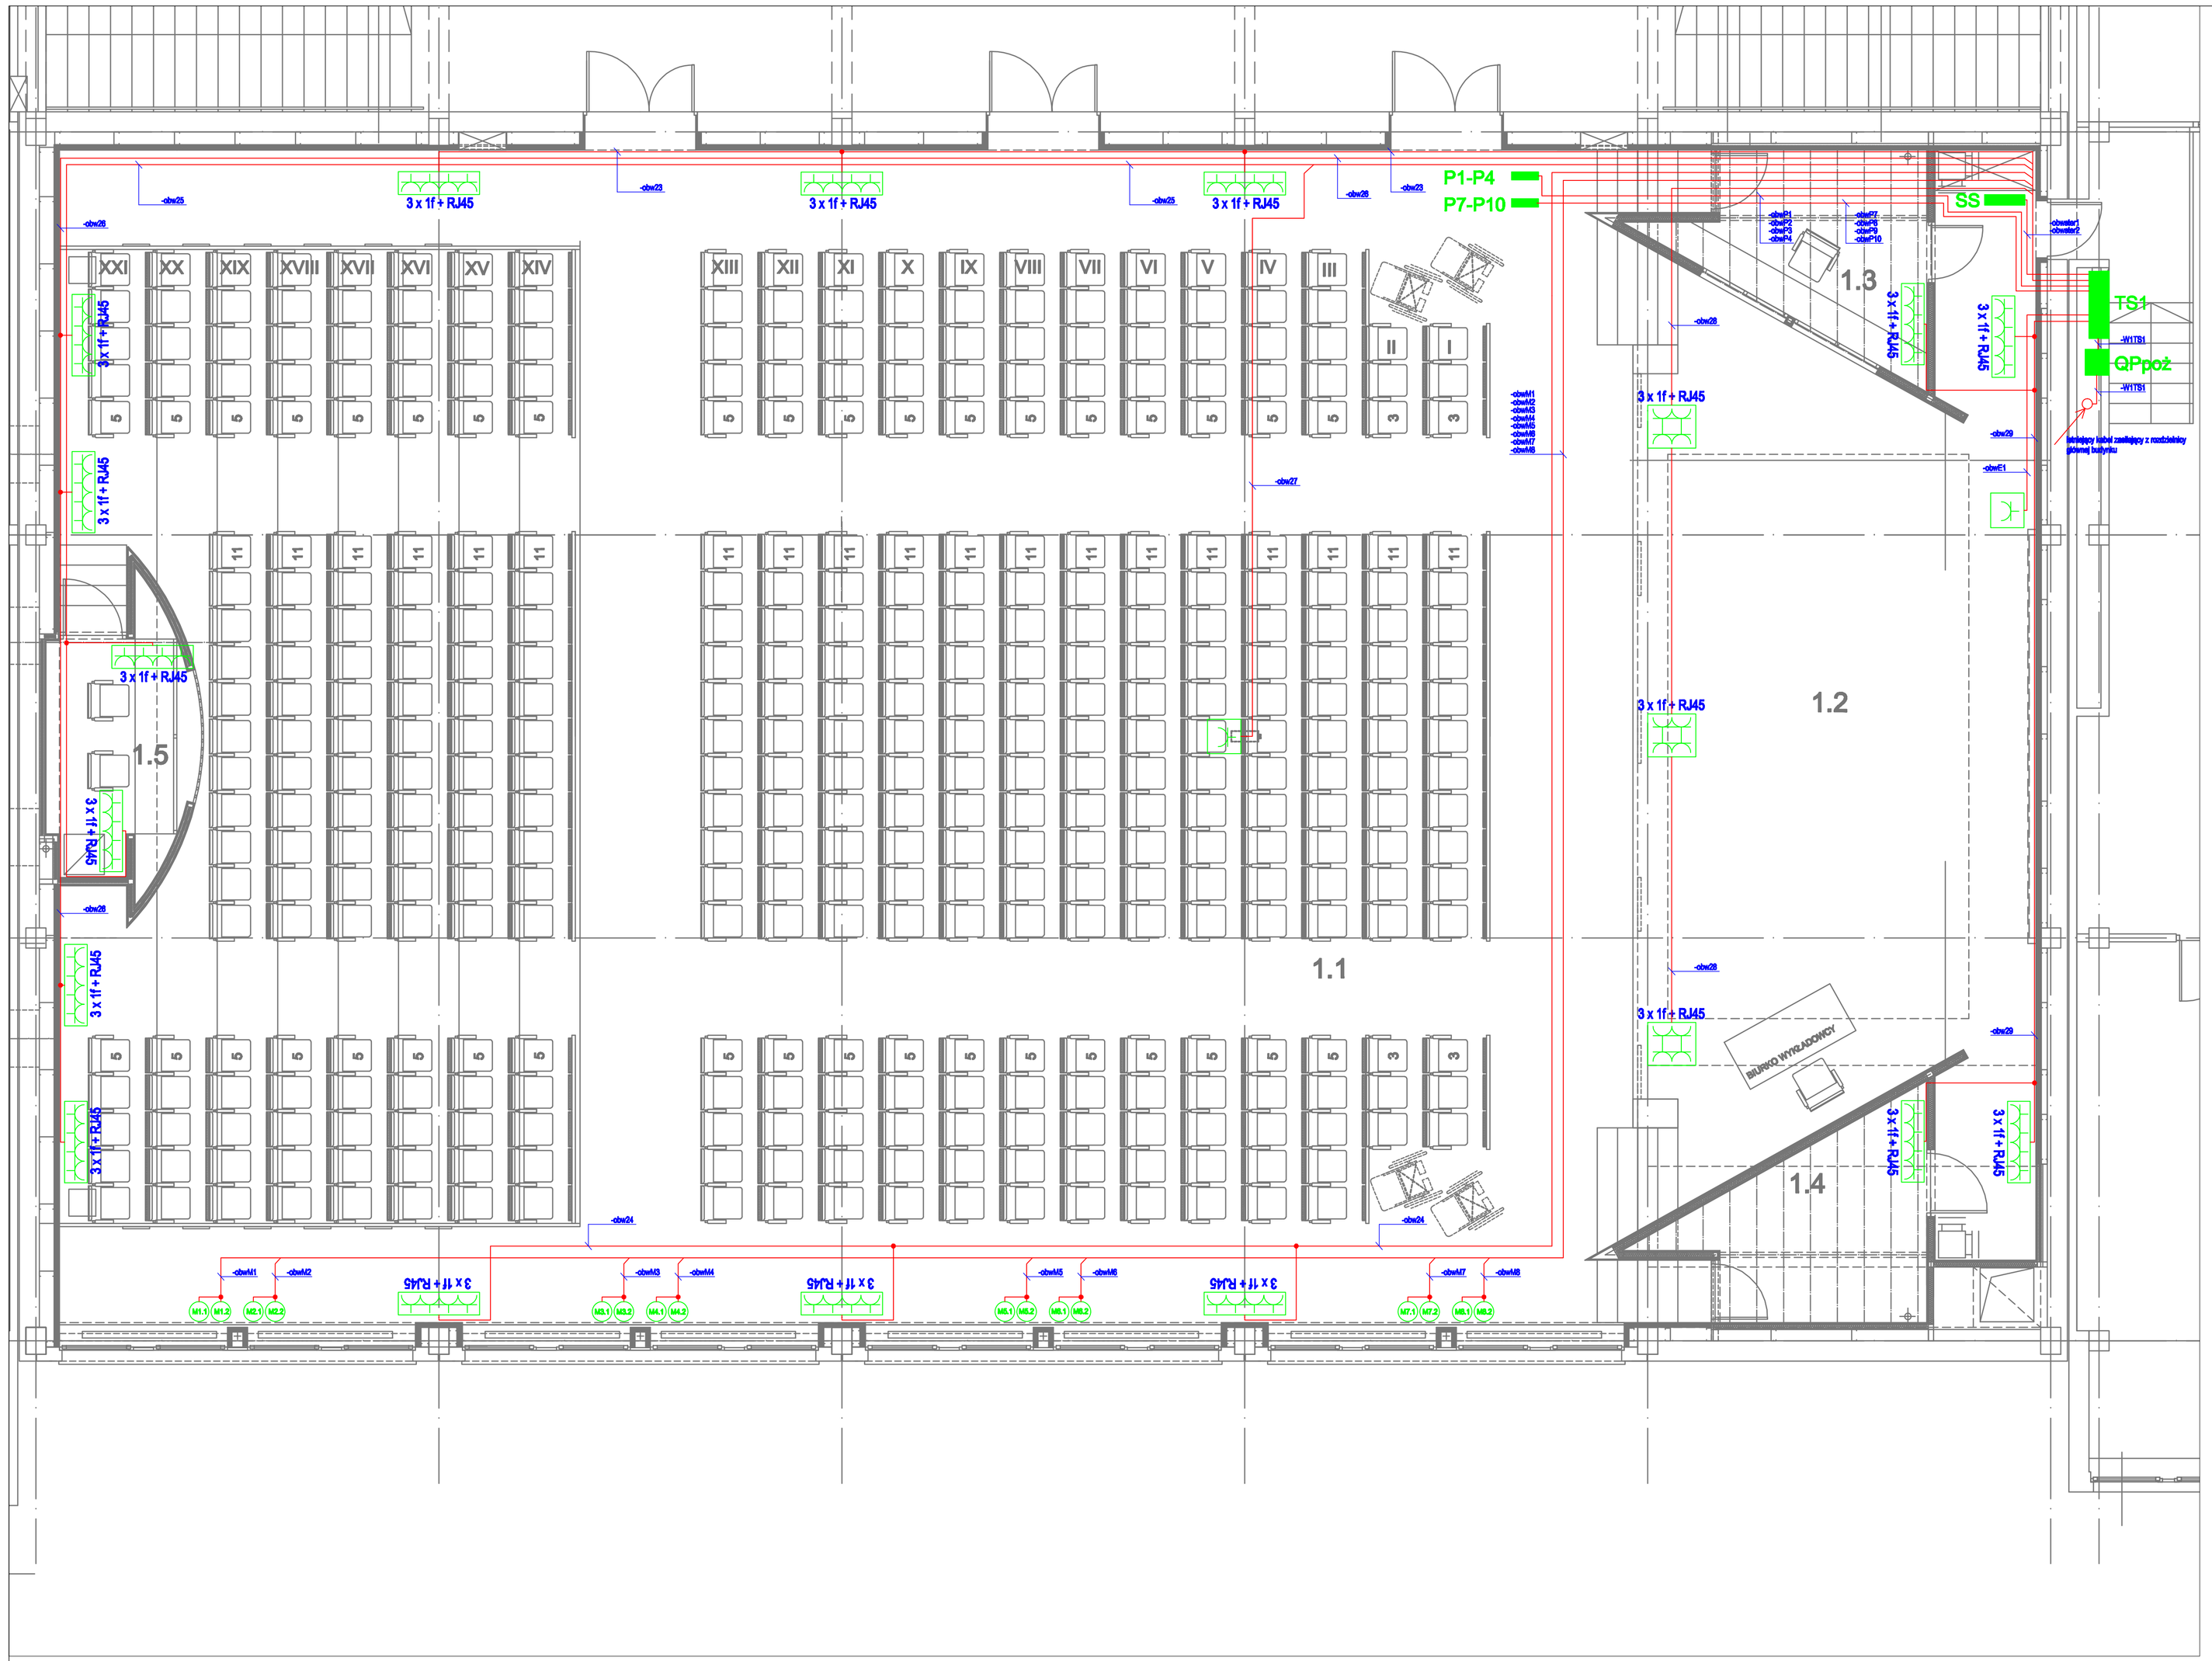

OBJAŚNIENIA I UWAGI:

3 x 1f + RJ45 — Zestaw 3 gniazda zasilające + gniazdo teleinformatyczne we wspólnej ramce 4-krotnej

3 x 1f + RJ45 — Zestaw 3 gniazda zasilające + gniazdo teleinformatyczne w puszce podłogowej systemu ELECTRAPLAN

Gniazdo zasilające 1-fazowe

M1.1 — Puszka zasilająca napędu rolety okiennej

P1-P4 — Zestaw 4 przycisków "dzwonkowych" we wspólnej ramce 4-krotnej

1. Zestwy gniazd montować na wysokości 50cm nad powierzchnią podłogi.
2. Gniazda na scenie montować w oparciu o system kanałów i puszek podłogowych firmy ELECTRAPLAN.
3. Kable i przewody prowadzić na głównych ciągach w korytkach kablowych perforowanych szerokości 100mm, zejścia do poszczególnych zestawów w rurkach instalacyjnychlub na uchwytach.
4. Przewody teleinformatyczne prowadzić w osobnych korytkach i rurkach.
5. Zestawy łączników P1-P4 i P7-P11 montować jeden nad drugim na wysokości 1,4 m nad poziomem podłogi.
6. Rozdzielnicę TS1 należy zamontować w miejscu zdemontowanej istniejącej rozdzielnicy (po powiększeniu wnęki)

NAPIĘCIE ZASILANIA 3X400V, 50HZ, UKŁAD SIECI TN-S
OCHRONA OD PORAŻEŃ - SZYBKIE WYŁĄCZENIE NAPIĘCIA ZASILANIA

AUTORSKA PRACOWNIA ARCHITEKTURY '91
arch. Wacław Stefański
UL.JÓZEFITÓW 1/17, 30-009 KRAKÓW
tel/fax (012) 633-35-18
NIP 677-171-88-85
e-mail: apa@architekci.krakow.pl

OBIEKT	BUDYNEK AKADEMII im. JANA DŁUGOSZA		
ADRES	UL. WASZYNGTONA 4/8 42-200 CZĘSTOCHOWA		
INWESTOR	AKADEMIA IM. JANA DŁUGOSZA CZĘSTOCHOWA, UL. WASZYNGTONA 4/8		
TEMAT	PROJEKT PRZEBUDOWY AULI W BUDYNKU AKADEMII im. JANA DŁUGOSZA		
STADIUM	PROJEKT BUDOWLANY Z ELEMENTAMI PW		
BRANŻA	ELEKTRYKA		
TEMAT RYS.	INSTALACJA GNIAZD WTYKOWYCH		
PROJEKTOWAŁ.	mgr inż. PIOTR PIWOWOŃSKI	MAZOWSKIEGO	
SPRAWDZIŁ.	mgr inż. GRZEGORZ KONIOR	209/2002	
	DATA OPRACOWANIA 05.2009	SKALA 1:50	NR RYS. E-10

NINIEJSZE OPRACOWANIE STANOWI DZIEŁO AUTORSKIE I PODLEGA OCHRONIE ZGODNIE Z USTAWĄ O PRAWIE AUTORSKIM I PRAWACH POKREWNYCH