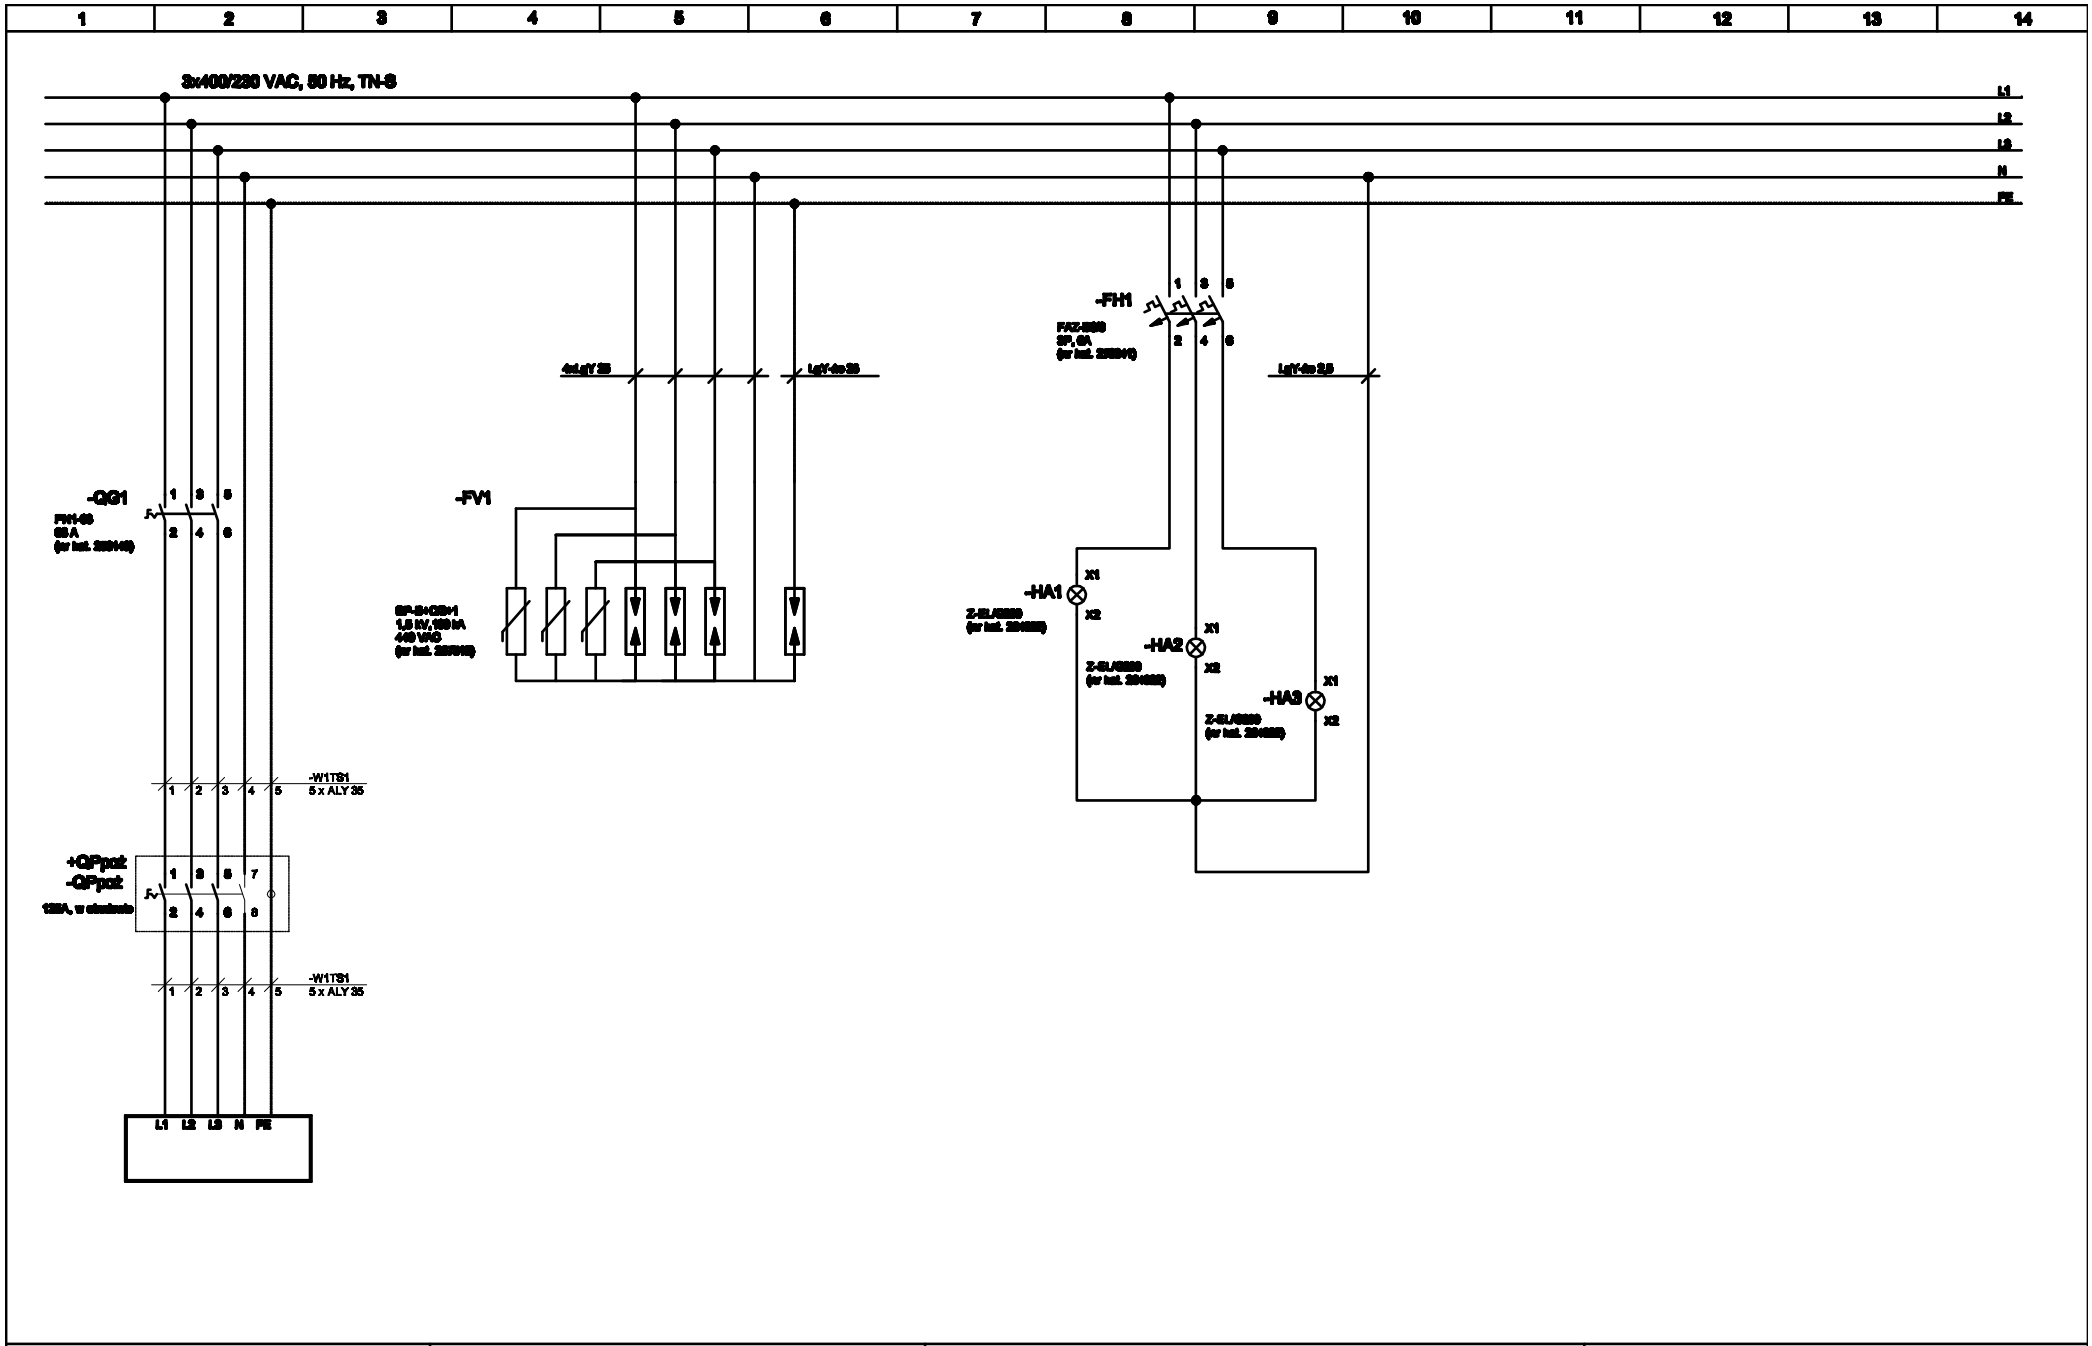

Zasilanie z rozdzielnicy głównej nN	Ochrona przepięciowa	Kontrola napięcia	

			Data	05.2009	Podpis:	AULA KONFERENCYJNA	Schemat ideowy rozdzielnicy TS1	ELECTRIC-CONTROL	=TS1
			Opracow.	P. Piwowarski					+TS1
			Proj.	P. Piwowarski				E-3	Arkusz 1
Zmiana	Data	Nazwisko	Spr.	G. Kenler					z 10