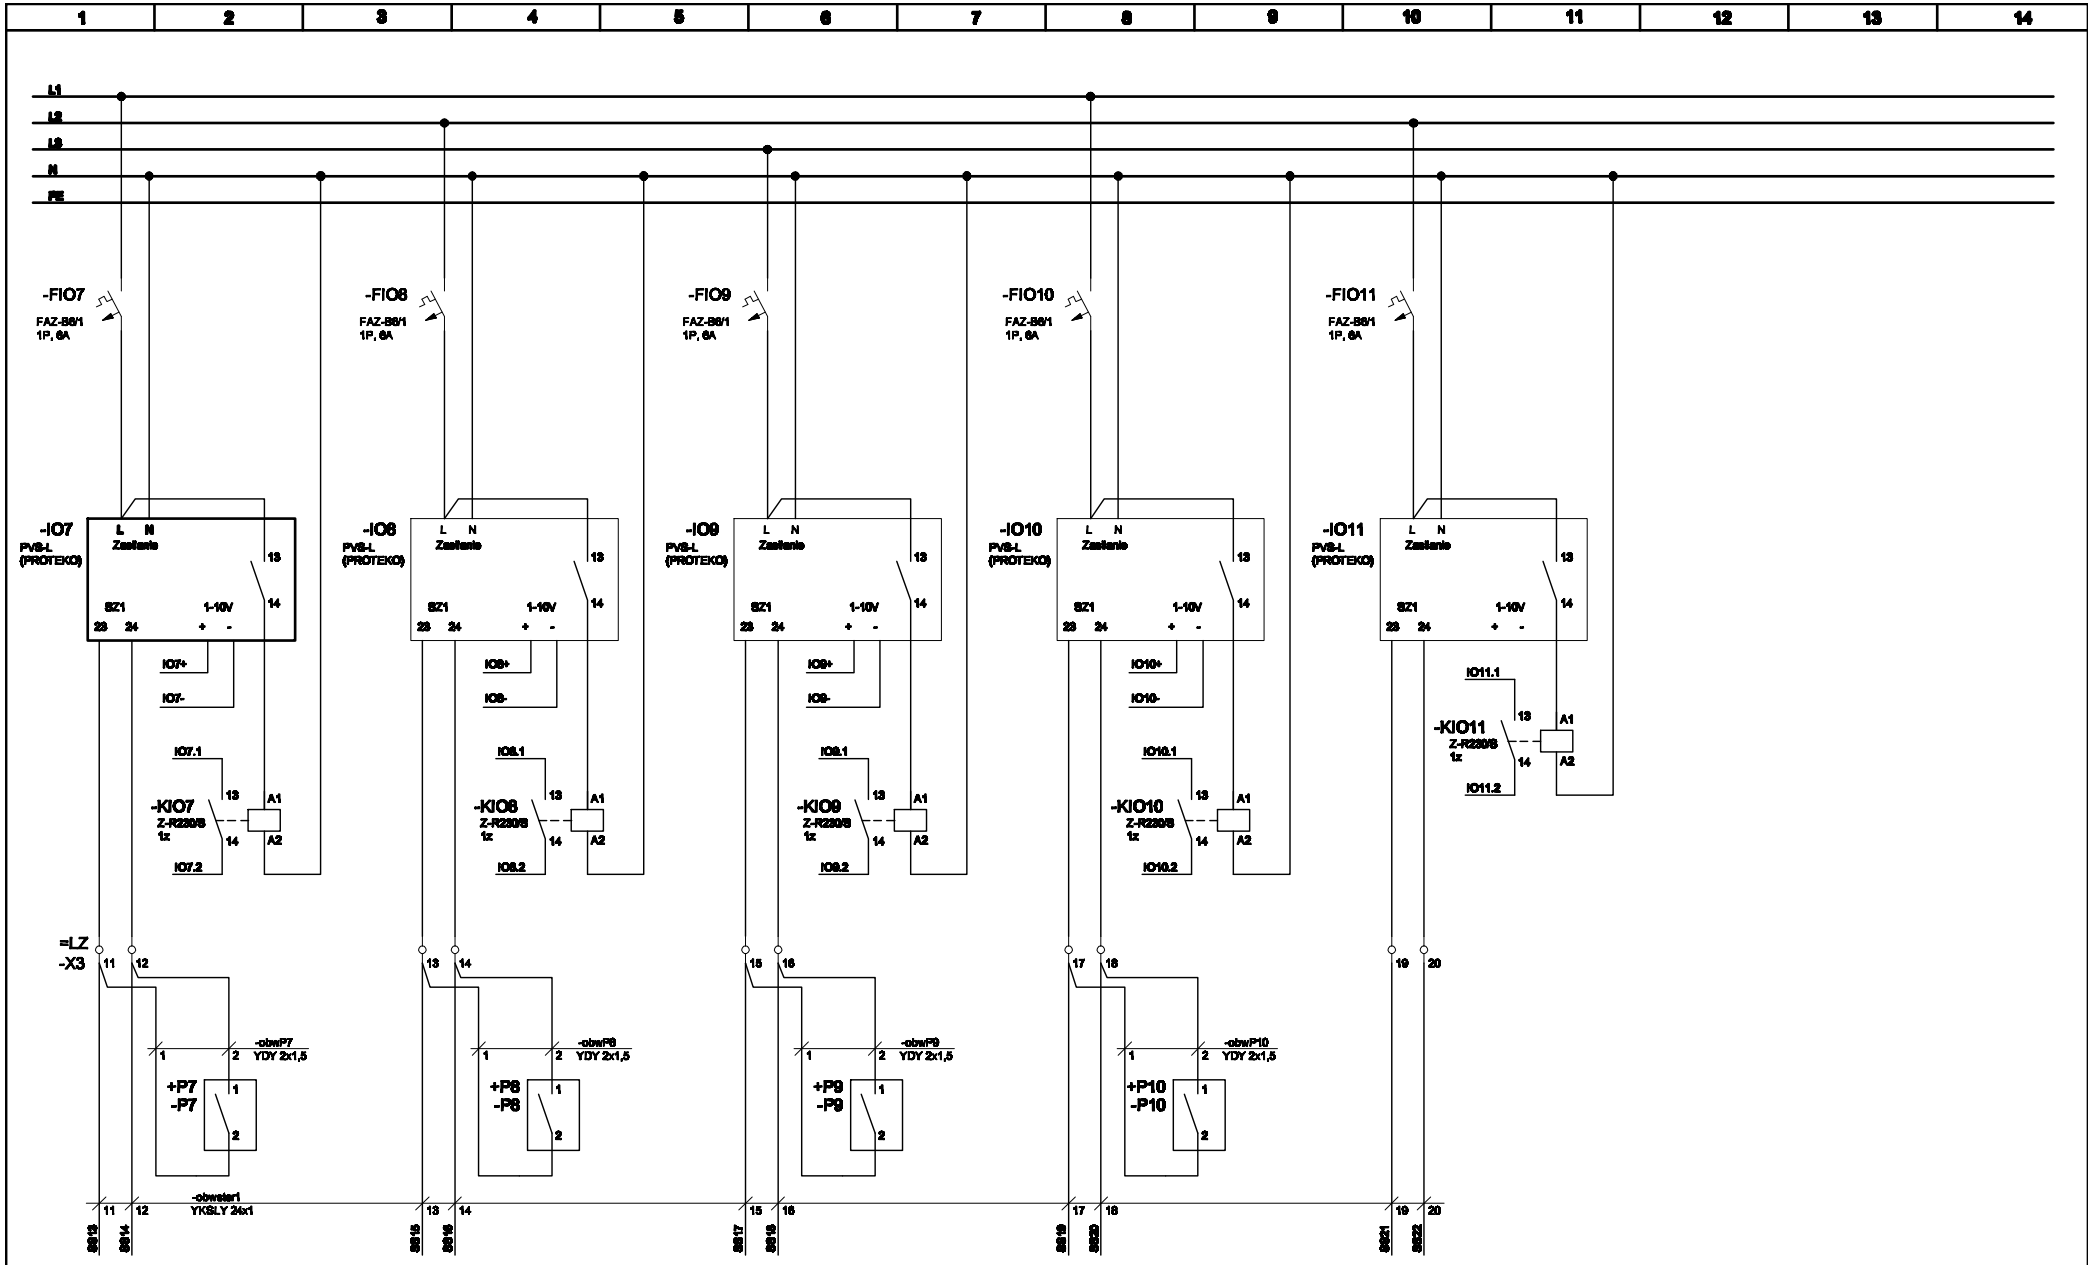

Sterowanie oświetleniem sceny sekcja I	Sterowanie oświetleniem sceny sekcja II	Sterowanie oświetleniem sceny sekcja III	Sterowanie oświetleniem sceny sekcja IV	Sterowanie oświetleniem ewakuacyjnym	

			Data	05.2009	Podpis:	AULA KONFERENCYJNA	Schemat ideowy rozdzielnicy TS1
			Oprac.	P. Piaseczański			
			Spr.	P. Piaseczański			
Zmiana	Data	Nazwisko	Sprz.	G. Konior			

ELECTRIC-CONTROL	=TS1
E-3	+TS1
	Arkusz 9
	z 19