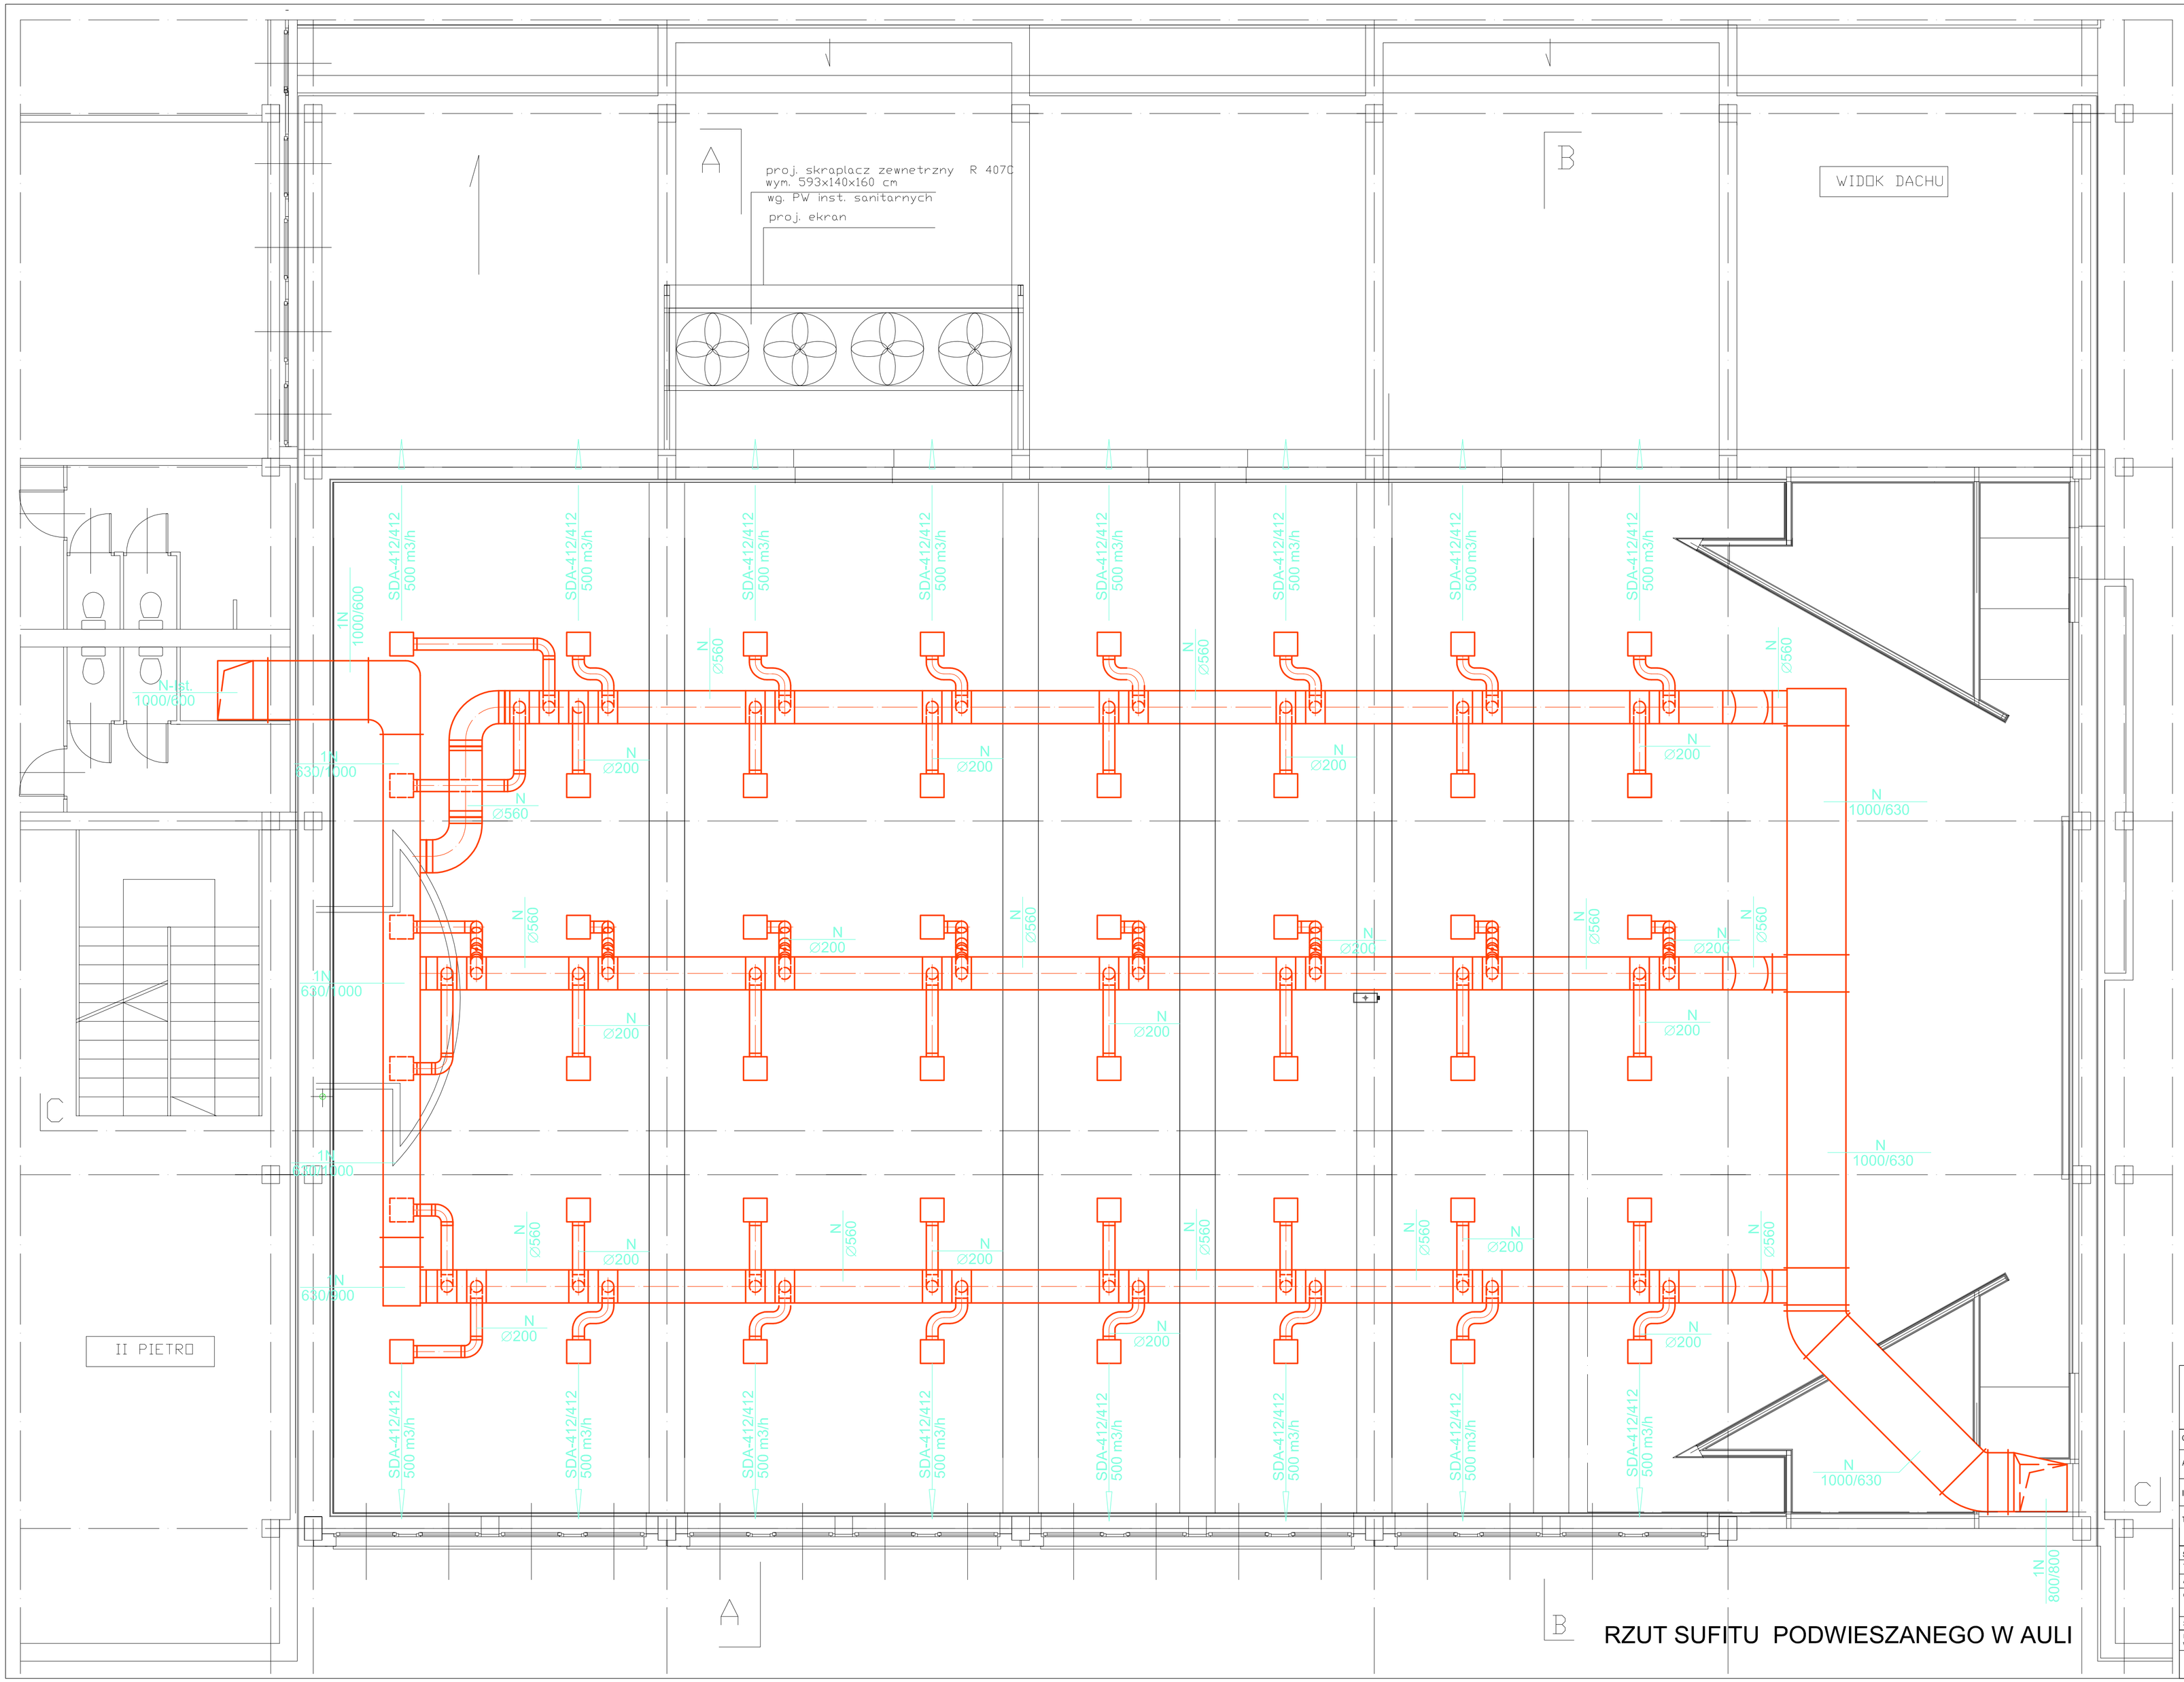

RZUT SUFITU PODWIESZANEGO W AULI

AUTORSKA PRACOWNIA ARCHITEKTURY '91	
OBIEKT	BUDYNEK AKADEMII im. JANA DŁUGOSZA
ADRES	CZĘSTOCHOWA, UL. WASZYNGTONA 4/8
INWESTOR	AKADEMIA IM. JANA DŁUGOSZA CZĘSTOCHOWA, UL. WASZYNGTONA 4/8
TEMAT	PROJEKT PRZEBUDOWY AULI W BUDYNKU AKADEMII im. JANA DŁUGOSZA
	WENTYLACJA I KLIMATYZACJA
STADIUM	PROJEKT BUDOWLANY z elementami PW
TEMAT RYS.	RZUT SUFITU
AUTOR	mgr inż. JAN GRZEGORCZYK — UPR. BPP - 2101
OPRACOWANIE	mgr inż. WOJCIECH PYTLAK
SPRAWDZAJĄCY	inż. JAN KIELTYKA — UPR. NR. 29/95 NP-UPR.14/94
BRISCAD V7 PRO GB	DATA OPRACOWANIA 05. 2009 — SKALA 1:100 — NR RYS. 4

NINIEJSZE OPRACOWANIE STANOWI DZIEŁO AUTORSKIE I PODLEGA OCHRONIE ZGODNIE Z USTAWĄ 83 Z DN.04.02.1994 O PRAWIE AUTORSKIM I PRAWACH POKREWNYCH