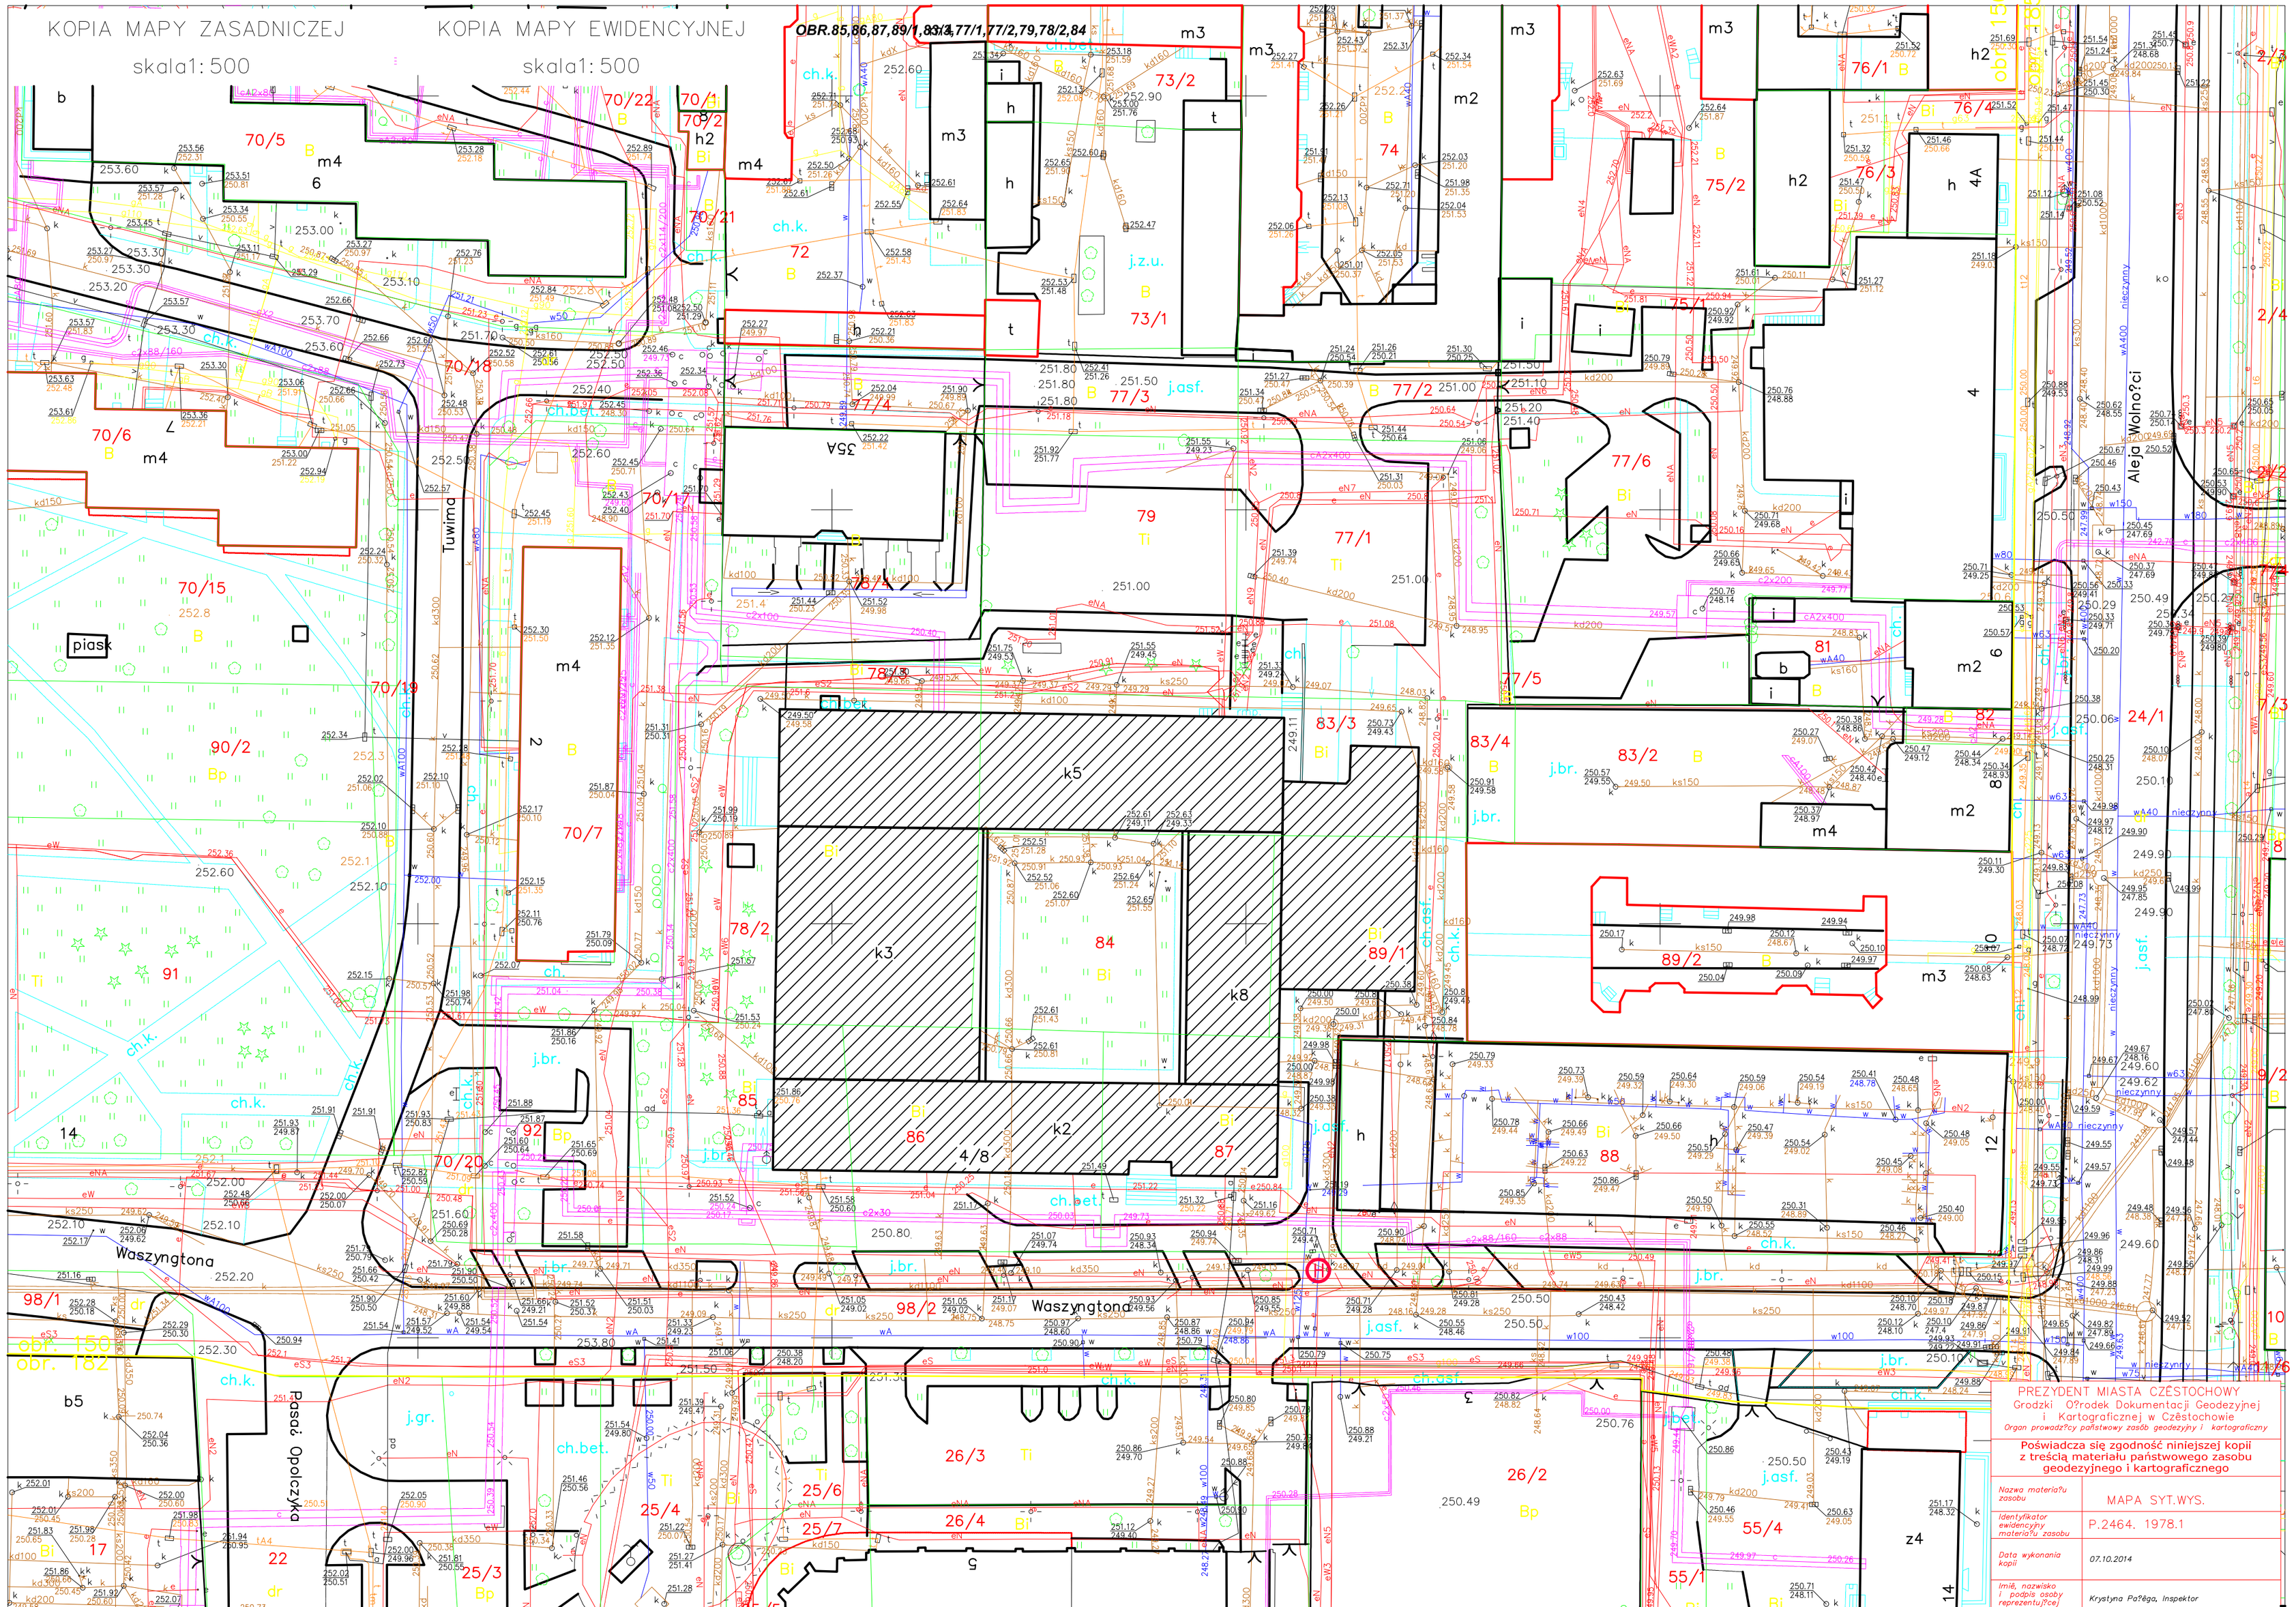

PREZYDENT MIASTA CZĘSTOCHOWY
Grodzki O?rodek Dokumentacji Geodezyjnej i Kartograficznej w Częstochowie
Organ prowadz?cy państwowy zasób geodezyjny i kartograficzny

Poświadcza się zgodność niniejszej kopii z treścią materiału państwowego zasobu geodezyjnego i kartograficznego

Nazwa materiału zasobu	MAPA SYT.WYS.
Identyfikator ewidencyjny materiału zasobu	P.2464. 1978.1
Data wykonania kopii	07.10.2014
Imię, nazwisko i podpis osoby reprezentuj?cej organ	Krystyna Pa?ęga, Inspektor

PODZIAŁ BUDYNKU NA SEGMENTY

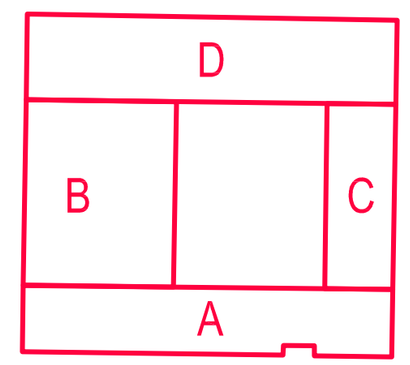

COMPLEX CONTROL
COMPLEX–CONTROL Maciej Ryska Unieszewo 85B/11, 11–036 Gietrzwałd, tel. 514–077–203

STADIUM PROJEKTU:
EKSPERTYZA TECHNICZNA

PROJEKT:
EKSPERTYZA KONSTRUKCJYJNA BUDYNKU AKADEMII IM. JANA DŁUGOSZA W CZĘSTOCHOWIE PRZY UL. WASZYNGTONA 4/8 - POD KĄTEM DOSTOSOWANIA DO OBOWIĄZUJĄCYCH PRZEPISÓW W ZAKRESIE BEZPIECZEŃSTWA POŻAROWEGO.

BRANŻA:
KONSTRUKCJA

TEMAT:
SYTUACJA

OPRACOWANIE:	PODPIS:	DATA:
inż. BOGUSŁAW KASPRZYCKI UPR. NR 81/83		2016.04
OPRACOWANIE:	PODPIS:	SKALA:
inż. JÓZEF WYKROTA UPR. RZECZ. NR RZE/X/016/07		1:500
		NR RYS.: 1