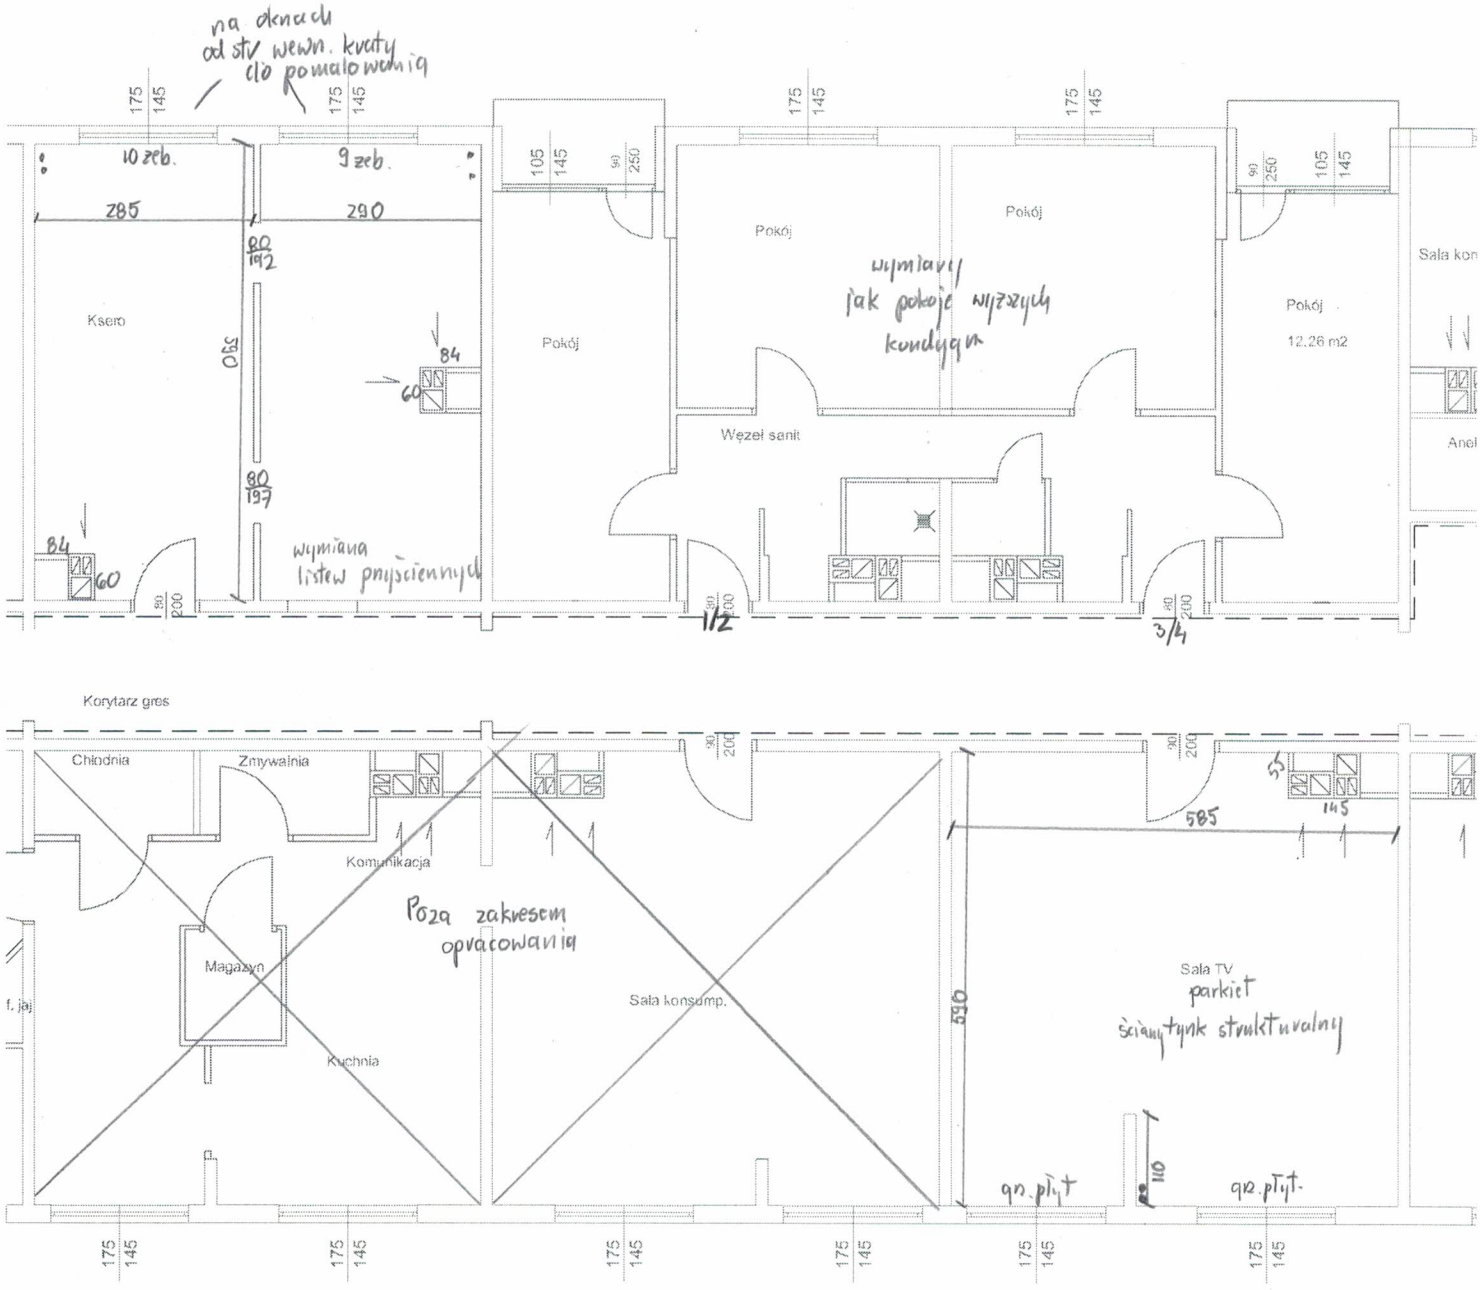

RZUT PARTERU

Parter cz II