



6. ZESPÓŁ POMIESZCZEŃ BIUROWYCH
INSTYTUTU ZARZĄDZANIA I MARKETINGU

5. ZESPÓŁ POMIESZCZEŃ BIUROWYCH
INSTYTUTU ADMINISTRACJI

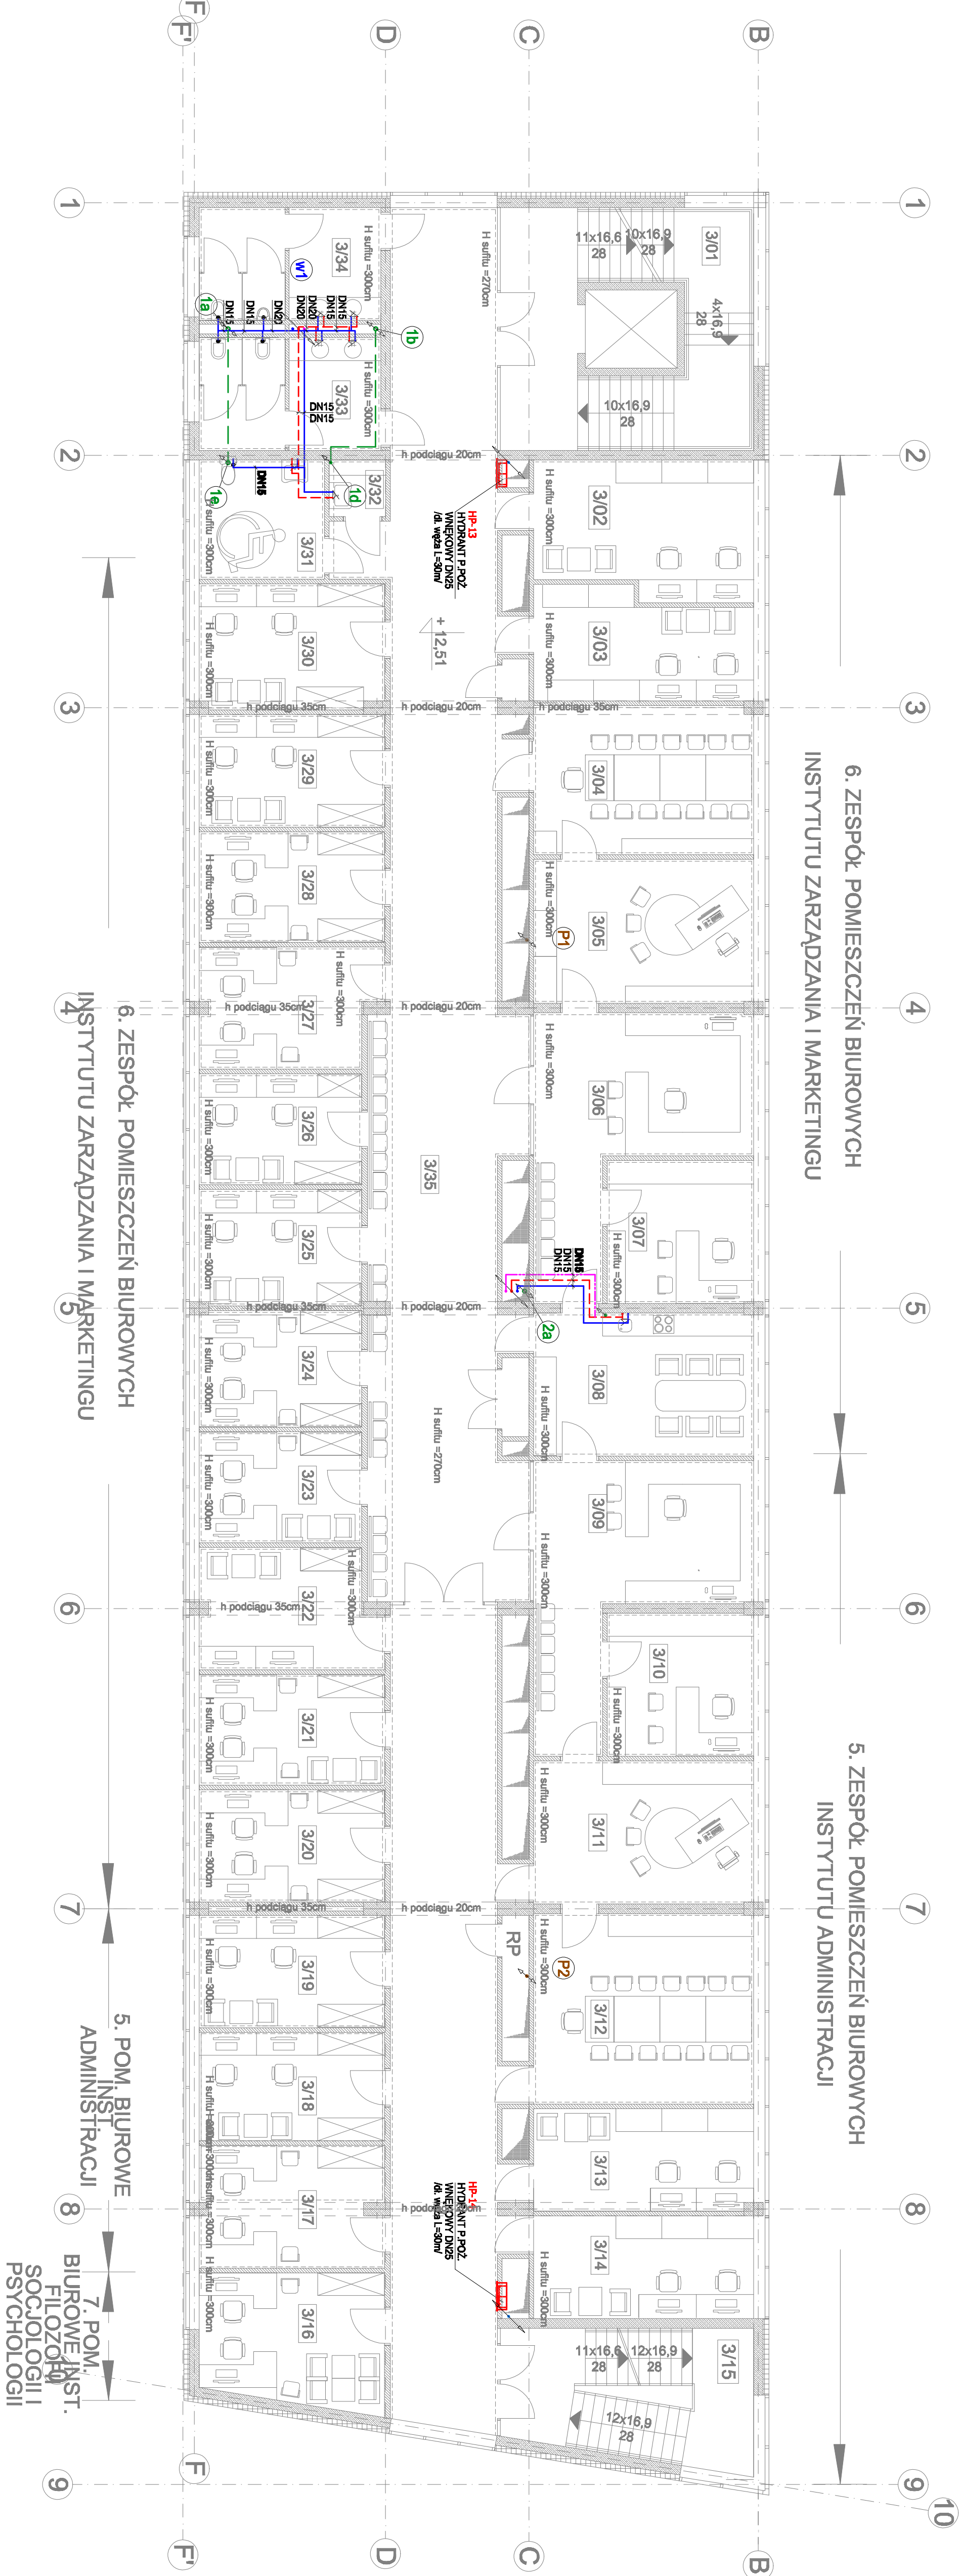

3/01	Schody południowe	17,59 m2
3/02	Pom. biurowe-marketing	19,80 m2
3/03	Pom. biurowe-marketing	15,66 m2
3/04	Sala konferencyjna	22,40 m2
3/05	Gabinet dyrektora	21,65 m2
3/06	Sekretariat	28,47 m2
3/07	Gabinet zastępcy dyrektora	14,32 m2
3/08	Jadalnia	21,51 m2
3/09	Sekretariat	28,70 m2
3/10	Gabinet zastępcy dyrektora	14,32 m2
3/11	Gabinet dyrektora	21,51 m2
3/12	Sala konferencyjna	28,64 m2
3/13	Pom. biurowe - administracja	15,40 m2
3/14	Pom. biurowe - administracja	15,47 m2
3/15	Schody północne	11,13 m2
3/16	Pom. biurowe - FSP	16,44 m2
3/17	Pom. biurowe - FSP	15,30 m2
3/18	Pom. biurowe - FSP	13,75 m2
3/19	Pom. biurowe - administracja	14,24 m2
3/20	Pom. biurowe-marketing	14,23 m2
3/21	Pom. biurowe-marketing	14,07 m2
3/22	Pom. biurowe-marketing	14,37 m2
3/23	Pom. biurowe-marketing	12,20 m2
3/24	Pom. biurowe-marketing	12,62 m2
3/25	Pom. biurowe-marketing	12,87 m2
3/26	Pom. biurowe-marketing	12,20 m2
3/27	Pom. biurowe-marketing	14,21 m2
3/28	Pom. biurowe-marketing	13,87 m2
3/29	Pom. biurowe-marketing	14,24 m2
3/30	Pom. biurowe-marketing	15,72 m2
3/31	Toaleta NP	10,17 m2
3/32	Pom. gospodarcze	2,19 m2
3/33	Toaleta damska	14,01 m2
3/34	Toaleta męska	14,01 m2
3/35	Komunikacja	185,84 m2
razem		733,12 m2



A R P A

Architektoniczna Pracownia Autorska
Jerzego Gurańskiego
ul. Maciejskiego 7, 61-606 Poznań,
tel./fax: 261 78 47, email: arpa@info.com.pl, www.guranski.com

Obiekt: Wydział Nauk Społecznych
Akademii im. Jana Długosza w
Częstochowie

Projekt budowlany

WOD-KAN Rzut - poziom + 12,51

skala: data: umowa nr:

1:100 I 2010 K2 - 372/11409

Autor: mgr inż. arch. Jerzy Gurański G.P. upr. bud. 77/65

Projektował: nr rysunku:

Piotr Osieka upr. nr. 177/PW/83

Tomasz Wozniak upr. nr. WK/00035/PO0803

Sprawdził: **Is 05**

Dariusz Michalewski upr. nr. WK/0146/PV/0504