-1/01	Garaz podziemny 50m.p.	1 247,51 m2
-1/02	Schody poludniowe	40,97 m2
-1/03	Pom przył. wody/pom tech.	70,07 m2
-1/04	Pom. separatora	9,78 m2
-1/05	Magazyn	38,04 m2
-1/06	Magazyn	70,81 m2
-1/07	Pom. techniczne	37,53 m2
-1/08	Komunikacja	30,23 m2
-1/09	Węzeł cieplny	23,50 m2
-1/10	Pom. elektroenergetyczne	23,49 m2
-1/11	Pom. gospodarcze	14,80 m2
-1/12	Wentylatorownia	105,05 m2
razem		1 711,76 m2

-1/13

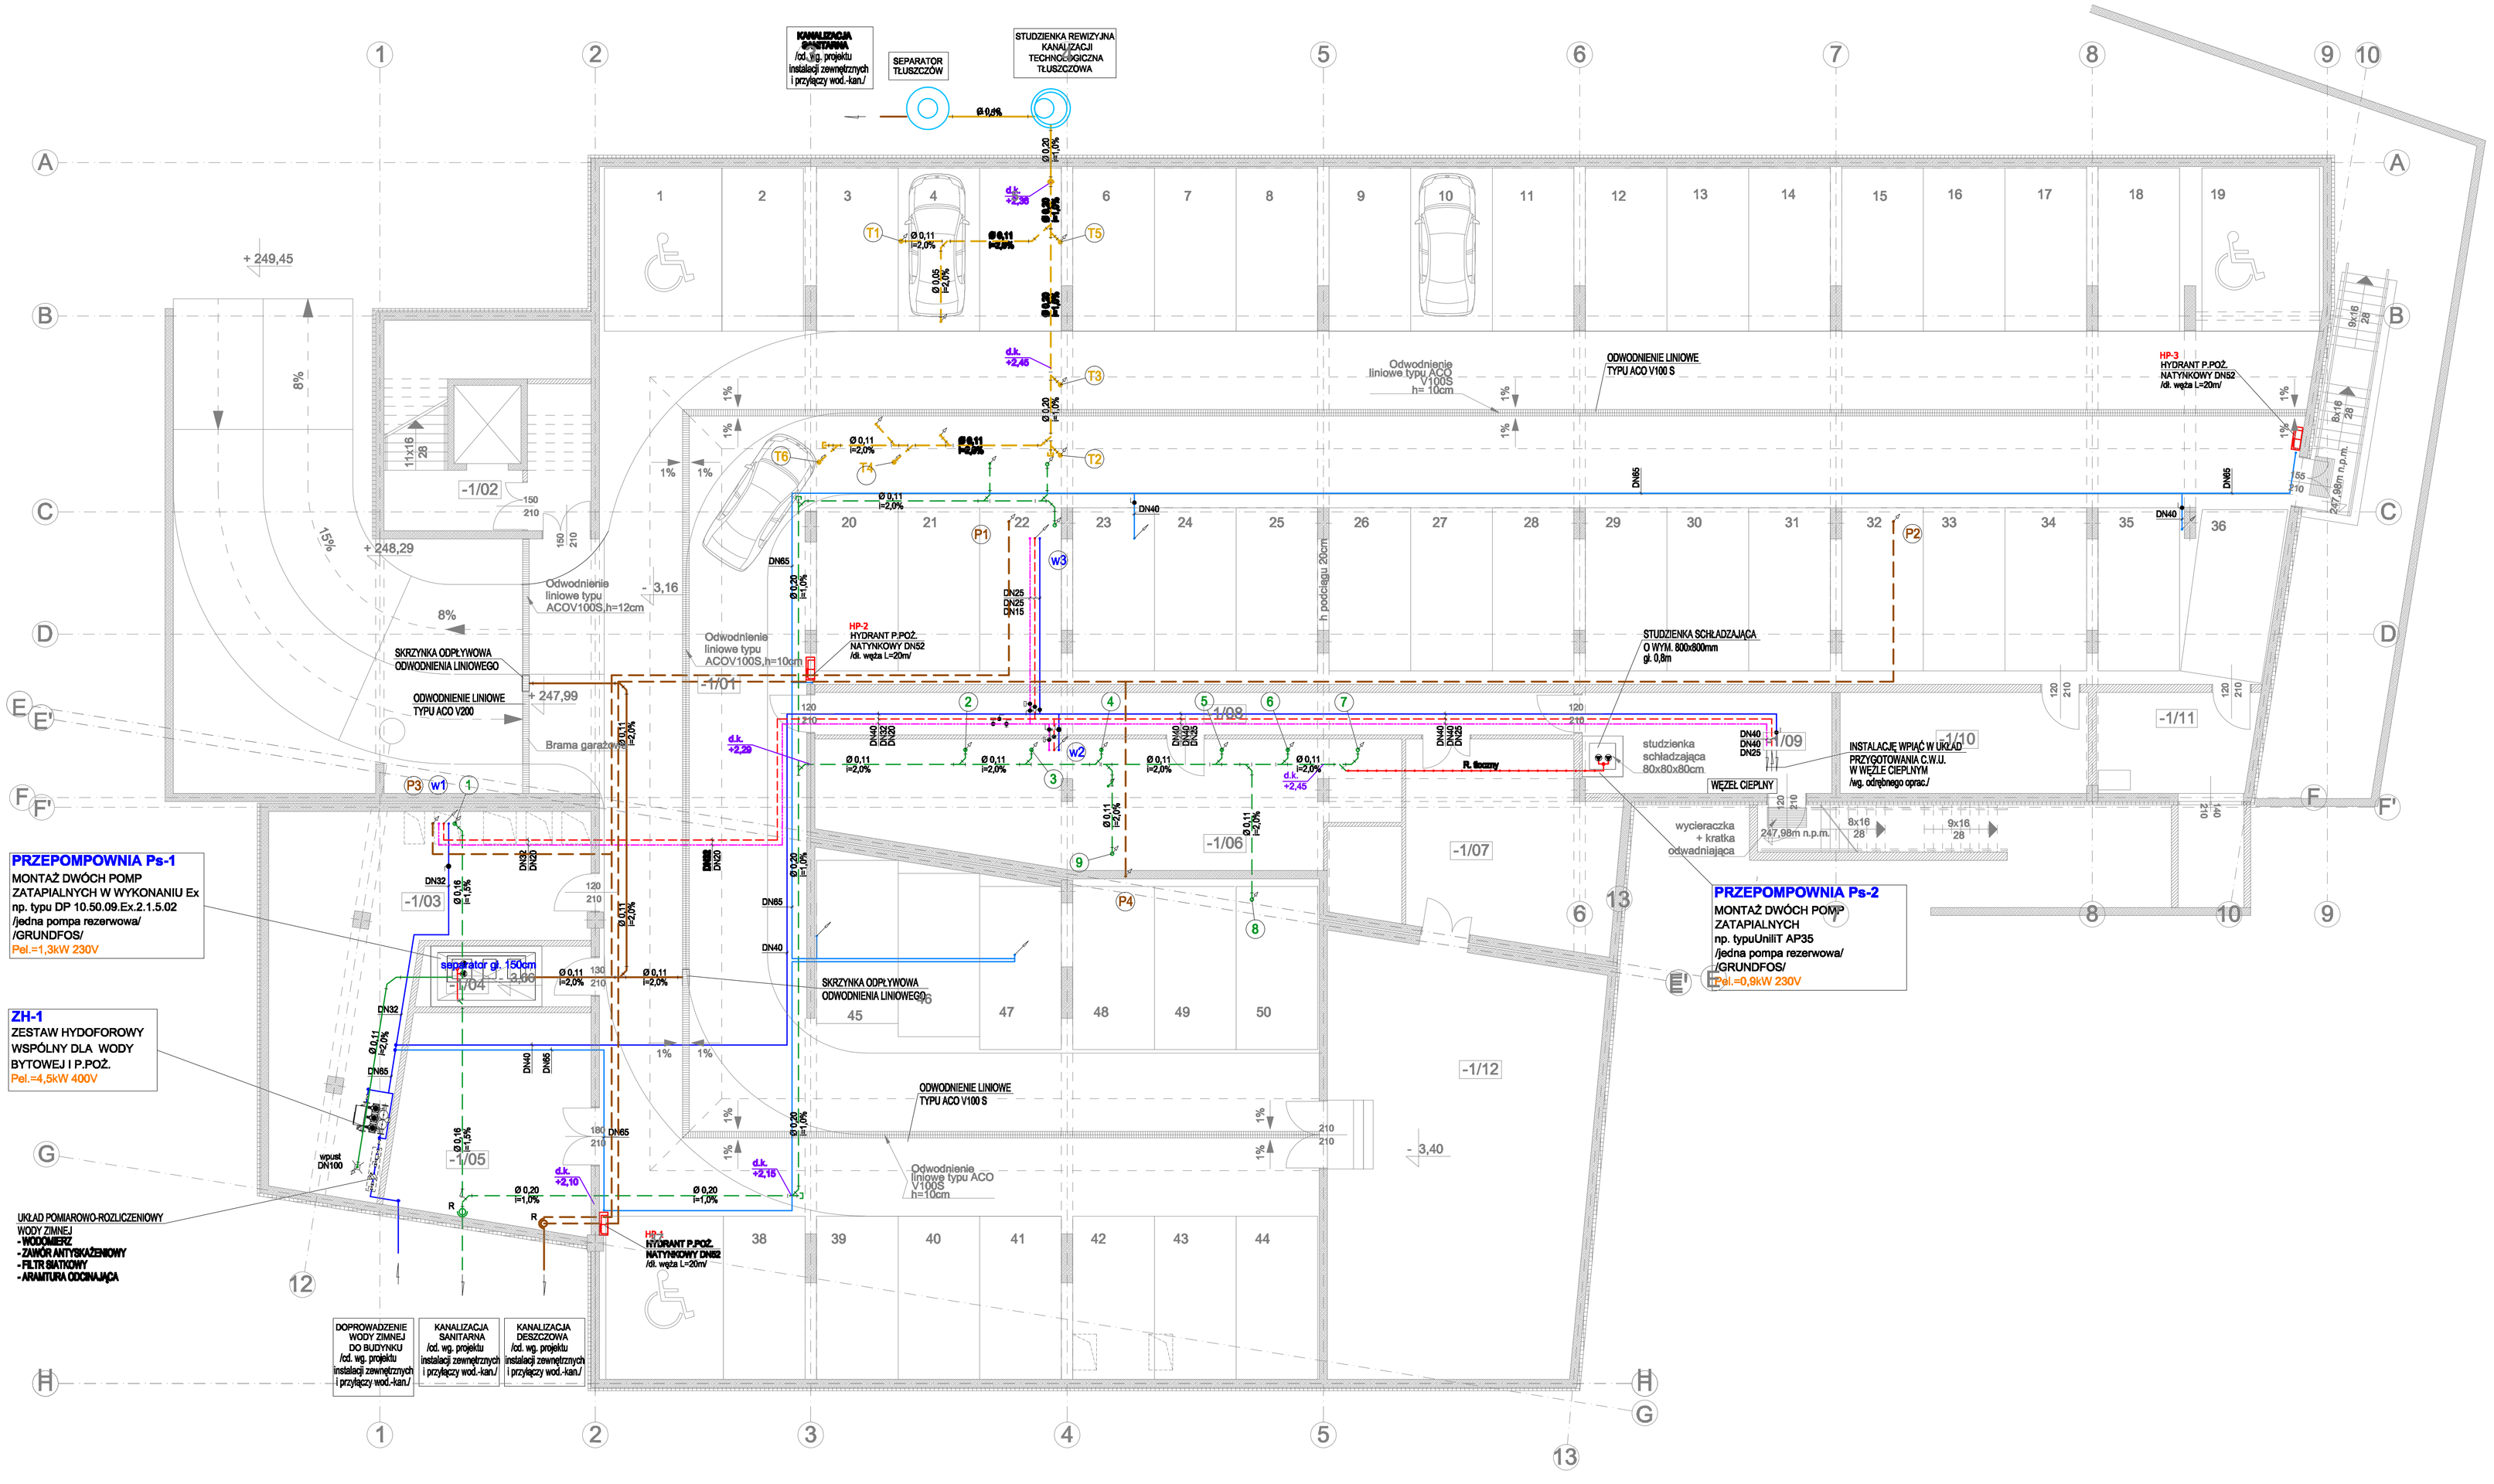

OZNACZENIA	
	INSTALACJA KANALIZACJI SANITARNEJ
	INSTALACJA KANALIZACJI SANITARNEJ PROWADZONA POD STROPEM
	INSTALACJA KANALIZACJI DESZCZOWEJ
	INSTALACJA KANALIZACJI DESZCZOWEJ PROWADZONA POD STROPEM
	INSTALACJA WODY ZIMNEJ
	INSTALACJA WODY CIEPŁEJ
	INSTALACJA CYRKULACJI WODY CIEPŁEJ
	INSTALACJA WODY HYDRANTOWEJ
10	PION INSTALACJI KANALIZACJI SANITARNEJ
P2	PION INSTALACJI KANALIZACJI DESZCZOWEJ
w3	PION INSTALACJI WODOCIĄGOWYCH
HP-7	HYDRANT P.POŻ.

ARPA
Architektoniczna Pracownia Autorska
Jerzego Gurawskiego
ul. Maciejewskiego 7, 61-606 Poznań,
tel./fax.:061 821 76 47, email:arpa@info.com.pl, www.gurawski.com

Obiekt: Wydział Nauk Społecznych Akademii im. Jana Długosza w Częstochowie

Projekt budowlany

WOD-KAN Rzut - poziom -3,16

skala:	data:	umowa nr:
1:100	I 2010	K2 - 372/114/09

Autor: mgr inż. arch. Jerzy Gurawski G.P. upr. bud. 77/65

Projektował:	nr rysunku:
Piotr Ciałaka upr. nr. 177/PWI/93 Tomasz Woźniak upr. nr. WKP/0035/POOS/03	Is 01
Sprawdził:	
Dariusz Michałowski upr. nr. WKP/0146/PWOS/04	