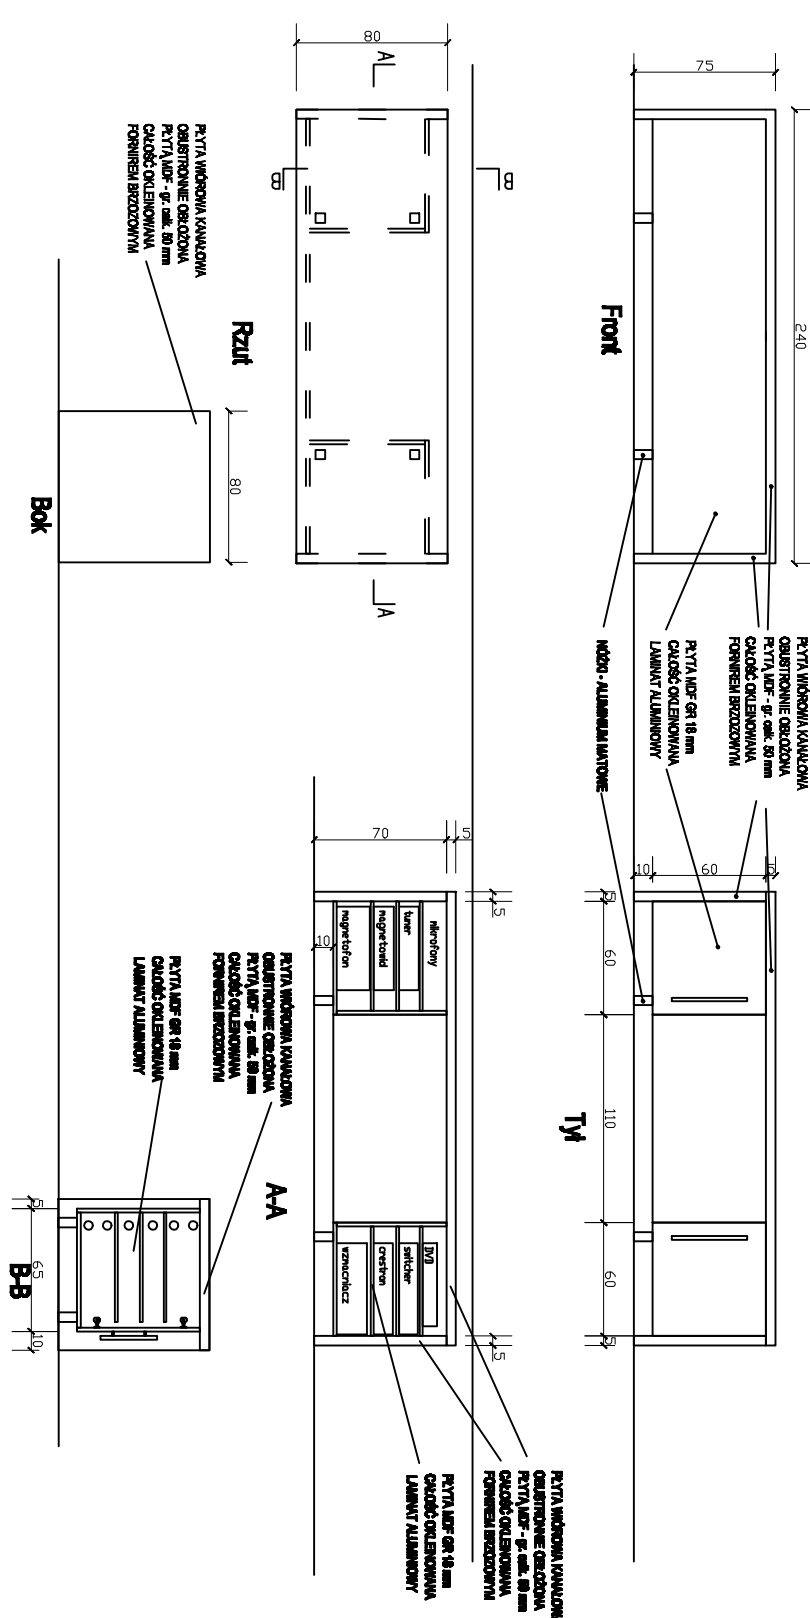


SYMBOL	POZYCJA 13		
RODZAJ	biurko sali wykładowej - KATEDRA		
SCHEMAT	skala 1:40  <p>The drawing includes three main views: Front (Front), Side (Bok), and a Section (Przegląd). Dimensions are provided in centimeters. Material specifications include: Plyta wiśniowa kawałkowa (Oak veneer), Okleinyne oklezione (Veneered), Płyta MDF - gr. ok. 18 mm (MDF board - approx. 18 mm thick), Całość oklejoną (Fully veneered), Formiera brzozytwa (Beech veneer), Płyta MDF gr. 18 mm (MDF board 18 mm thick), Całość oklejoną (Fully veneered), Laminy aluminiowy (Aluminum laminate), and Metal - aluminiowy (Aluminum metal).</p>		
WYMIARY ELEMENTU	S	240	
	G	60	
	H	80	
IŁOŚĆ SZT. RAZEM		8	
UWAGI :	<p>Biał i nogi - płyta wiśniowa-kawałkowa obustronnie okleżona płytą MDF - gr całkowita 50 mm, całość oklejoniana formierą brzozytym</p> <p>Tylna płyta usztywniająca - płyta MDF gr 18 mm - laminał aluminiowy szczotkowane</p> <p>UWAGA - wszystkie szafki wyposażone w uchwyty aluminiowe i zamki</p> <p>- wszystkie półki muszą mieć możliwość regulacji wysokości</p> <p>UWAGA: Przed przystąpieniem do realizacji, wszystkie wymiary należy zweryfikować na budowie</p>		