| | |
|---|---|
| SYMBOL | POZYCJA 44 |
| RODZAJ | **lada w kiosku** |
| SCHEMAT | skala 1:40 |

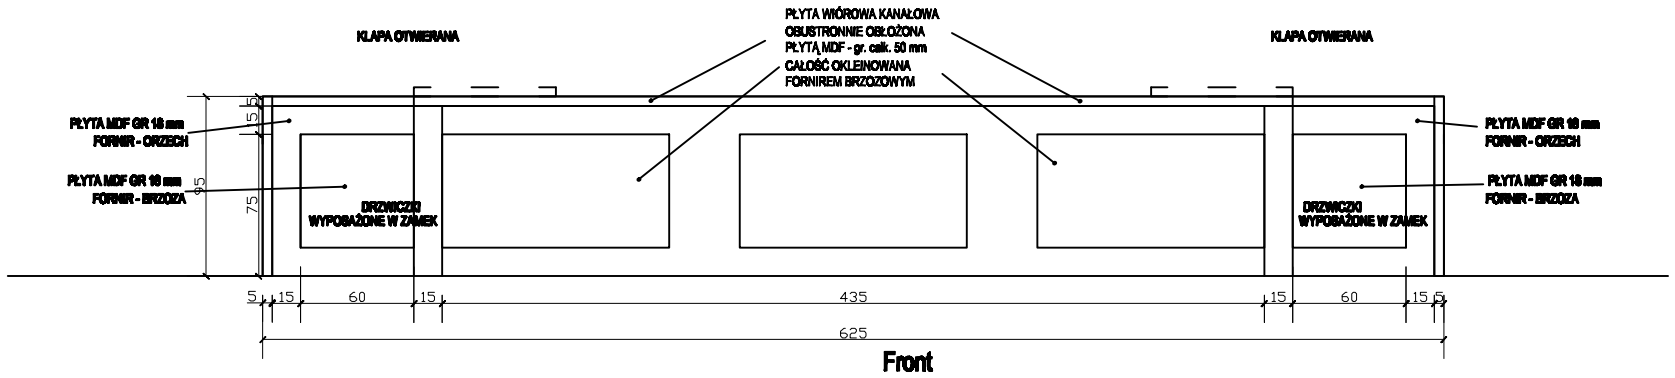


Front

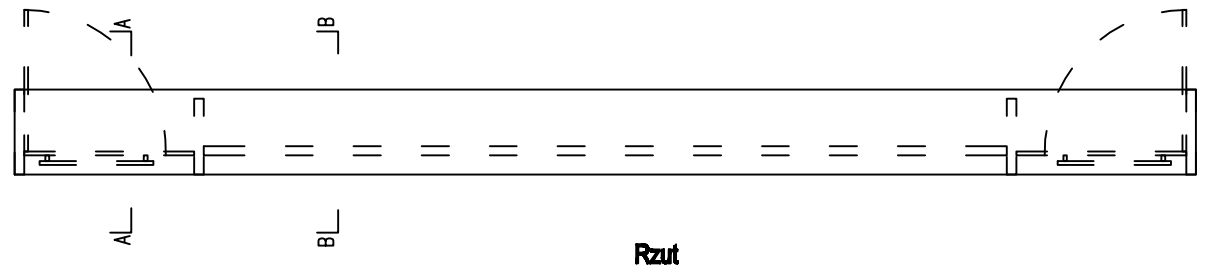


Rzut

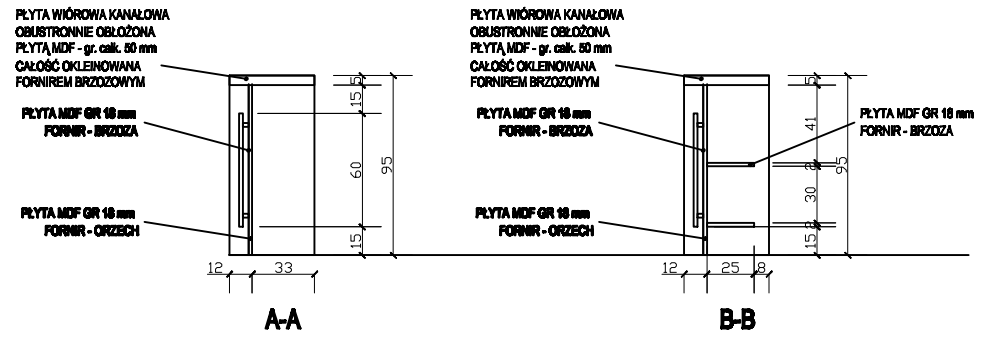


A-A B-B

| | | |
|---|---|---|
| WYMIARY ELEMENTU [cm] | S | 625 |
| | G | 45 |
| | H | 95 |
| ILOŚC SZT. RAZEM | | 1 |
| UWAGI : | | UWAGA - wszystkie szafki wyposażone w uchwyty aluminiowe i zamki<br>- wszystkie półki muszą mieć możliwość regulacji wysokości<br><br>UWAGA: Przed przystąpieniem do realizacji, wszystkie wymiary należy zweryfikować na budowie |