| SYMBOL | BZS 1 | BZS 2 | BZS 3 | BZS 4 | BALUSTRADA ŻELBETOWA SŁUPKI-PŁYTKA TYPOWE |
|---|---|---|---|---|---|
| RYSUNEK | BALUSTRADA ŻELBETOWA STALOWA | BALUSTRADA ŻELBETOWA STALOWA | BALUSTRADA ŻELBETOWA STALOWA | BALUSTRADA ŻELBETOWA STALOWA | |

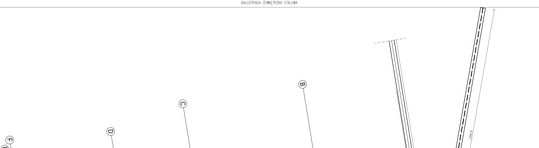


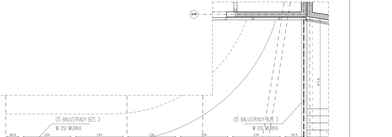


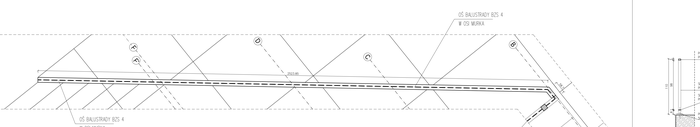


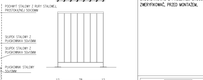


SKALA 1:20

| SCHEMAT | | | | | |
|---|---|---|---|---|---|
| DŁUGOŚĆ BALUSTRADY | 16,57M | 36,75M | 19,35M | 23,60M | 177 |
| UWAGI | | PODWÓJNY SŁUPEK Z RURY OKRĄGŁEJ PODSTAWOWEJ I SŁUPKIEM | | | |
| | SŁUPY I WYPEŁNIENIE Z TUJOWNIKÓW STALOWYCH SŁUPKI MOCOWANY DO ŚCIANY ŻELBETOWEJ ZA POMOCĄ KOTEW ZGIĘTYCH W MURZE WIDOCZNYCH NA RYSUNKU KOTWA ZGIĘTA NA DŁUGOŚĆ 30 CM WKŁADANA W MURZE NA GŁĘBOKOŚĆ 20 CM | SŁUPY I WYPEŁNIENIE Z TUJOWNIKÓW STALOWYCH SŁUPKI MOCOWANY DO ŚCIANY ŻELBETOWEJ ZA POMOCĄ KOTEW ZGIĘTYCH W MURZE WIDOCZNYCH NA RYSUNKU KOTWA ZGIĘTA NA DŁUGOŚĆ 30 CM WKŁADANA W MURZE NA GŁĘBOKOŚĆ 20 CM<br>KOTWA PODSTAWKI WYSTAJĄCA 10 CM - ZGIĘTA W ŚWIATŁO<br>KOTWA PODSTAWKI WYSTAJĄCA 10 CM - ZGIĘTA W ŚWIATŁO | |

3. Architektoniczny Projekt Autorski AEPA
Wszelkie zmiany konstrukcyjne
z pierwotnie zaprojektowanych
4. WSZYSTKIE ELEMENTY STALOWE
WYKONAĆ ZE STALI NIERDZEWNEJ
5. WYSOKOŚĆ BALUSTRADY (110CM OD
PRZYLEGAJĄCEGO TERENU) - NALEŻY
SKOORDYNOWAĆ Z PROJEKTEM DROGOWYM I
ZWERYFIKOWAĆ PRZED MONTAŻEM.


AEPA
Architektoniczna Pracownia Autorska
mgr inż. arch. Agnieszka Pawlak
ul. Wańkowicza 7, 15-458 Poznań
tel./fax 61 821 16 41 biuro@aepa.com.pl www.aepa.com.pl


Obiekt: Wydział Nauk Społecznych
Akademia im. Jana Długosza w Częstochowie

| Projekt wykonawczy | | | |
|---|---|---|---|
| Wykaz sporzeń i balustrady | | | |
| skala | data | zmiana nr | |
| 1:50 | 11.2022 | 1 do 1 | |
| nazwa branży, autor, wersja, numer plik, nazwa plik | | | |

| | |
|---|---|
| Opracował zespół: | |
| mgr inż. arch. Agnieszka Pawlak | |
| mgr inż. arch. Dawid Jaworski | |
| mgr inż. arch Krzysztof Szczurek | |
| mgr inż. arch Mateusz Szczurek | |

AM 05

Uwagi: Przed wykonaniem robót należy:
- sprawdzić wymiary w terenie
- uzgodnić z autorem projektu wszelkie zmiany
