SYMBOL	POZYCJA 42
RODZAJ	Lada w recepcji
SCHEMAT	skala 1:40

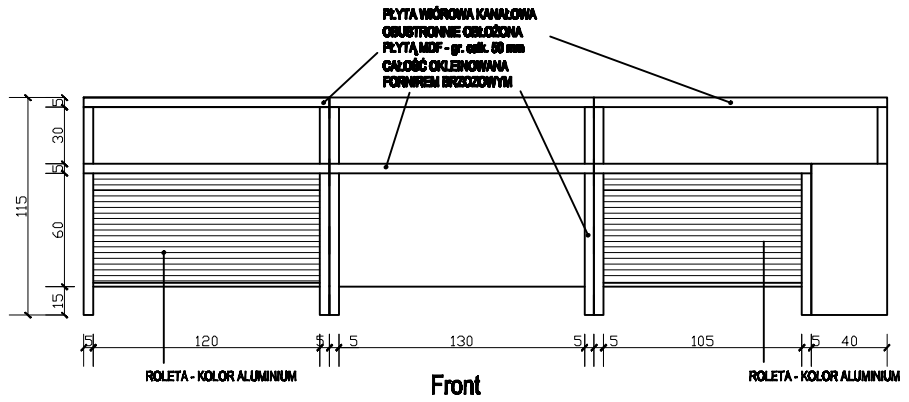

Front

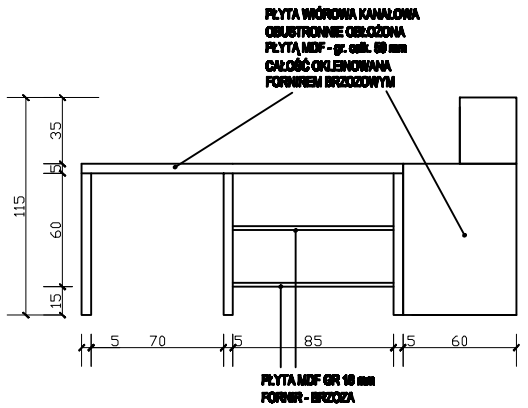

Bok

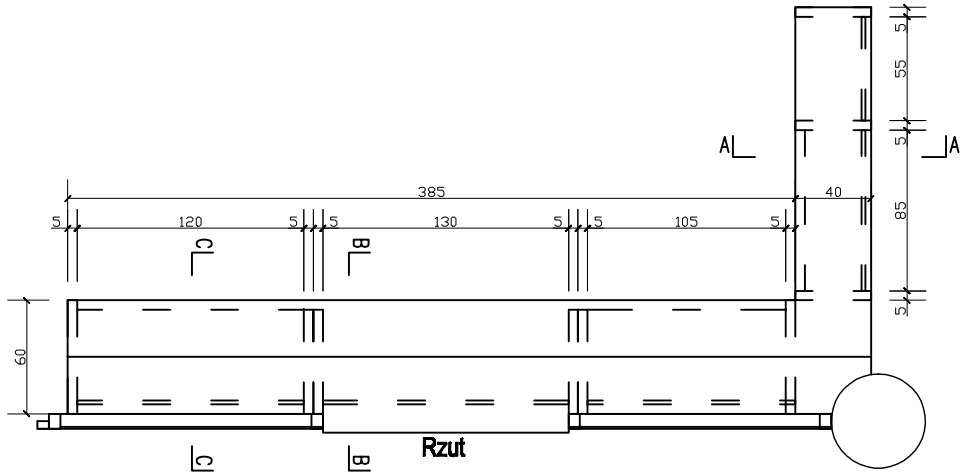

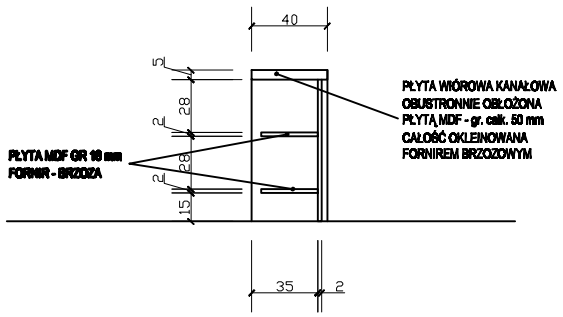

A-A

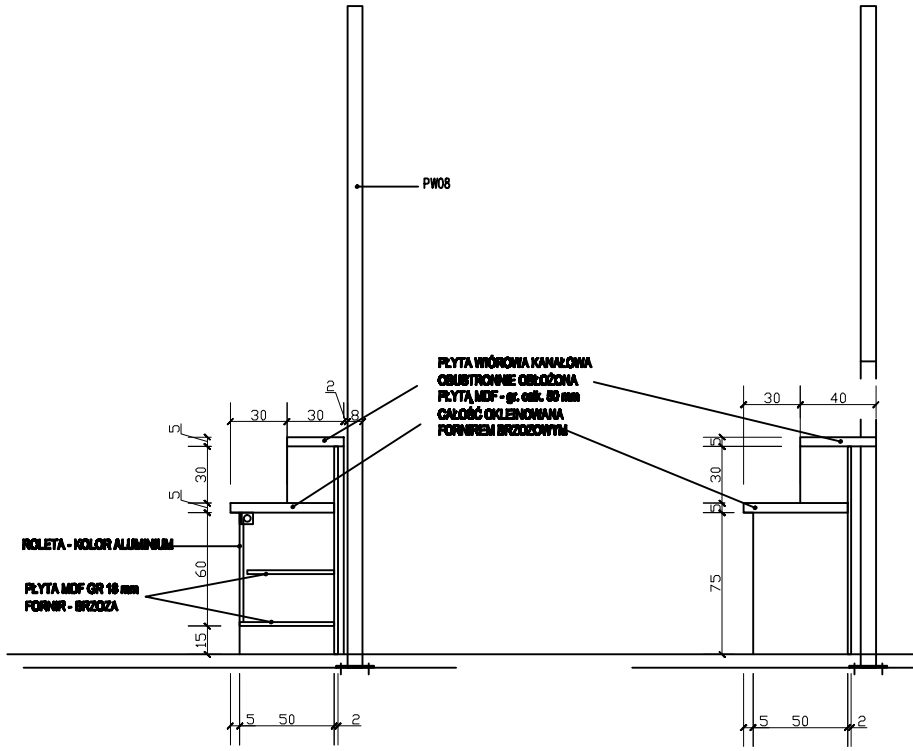

C-C B-B

WYMIARY ELEMENTU [cm]	S	385
	G	60
	H	115
ILOŚC SZT. RAZEM		1
UWAGI :		UWAGA - rolety wyposażone w uchwyty aluminiowe i zamki - wszystkie półki muszą mieć możliwość regulacji wysokości UWAGA: Przed przystąpieniem do realizacji, wszystkie wymiary należy zweryfikować na budowie