


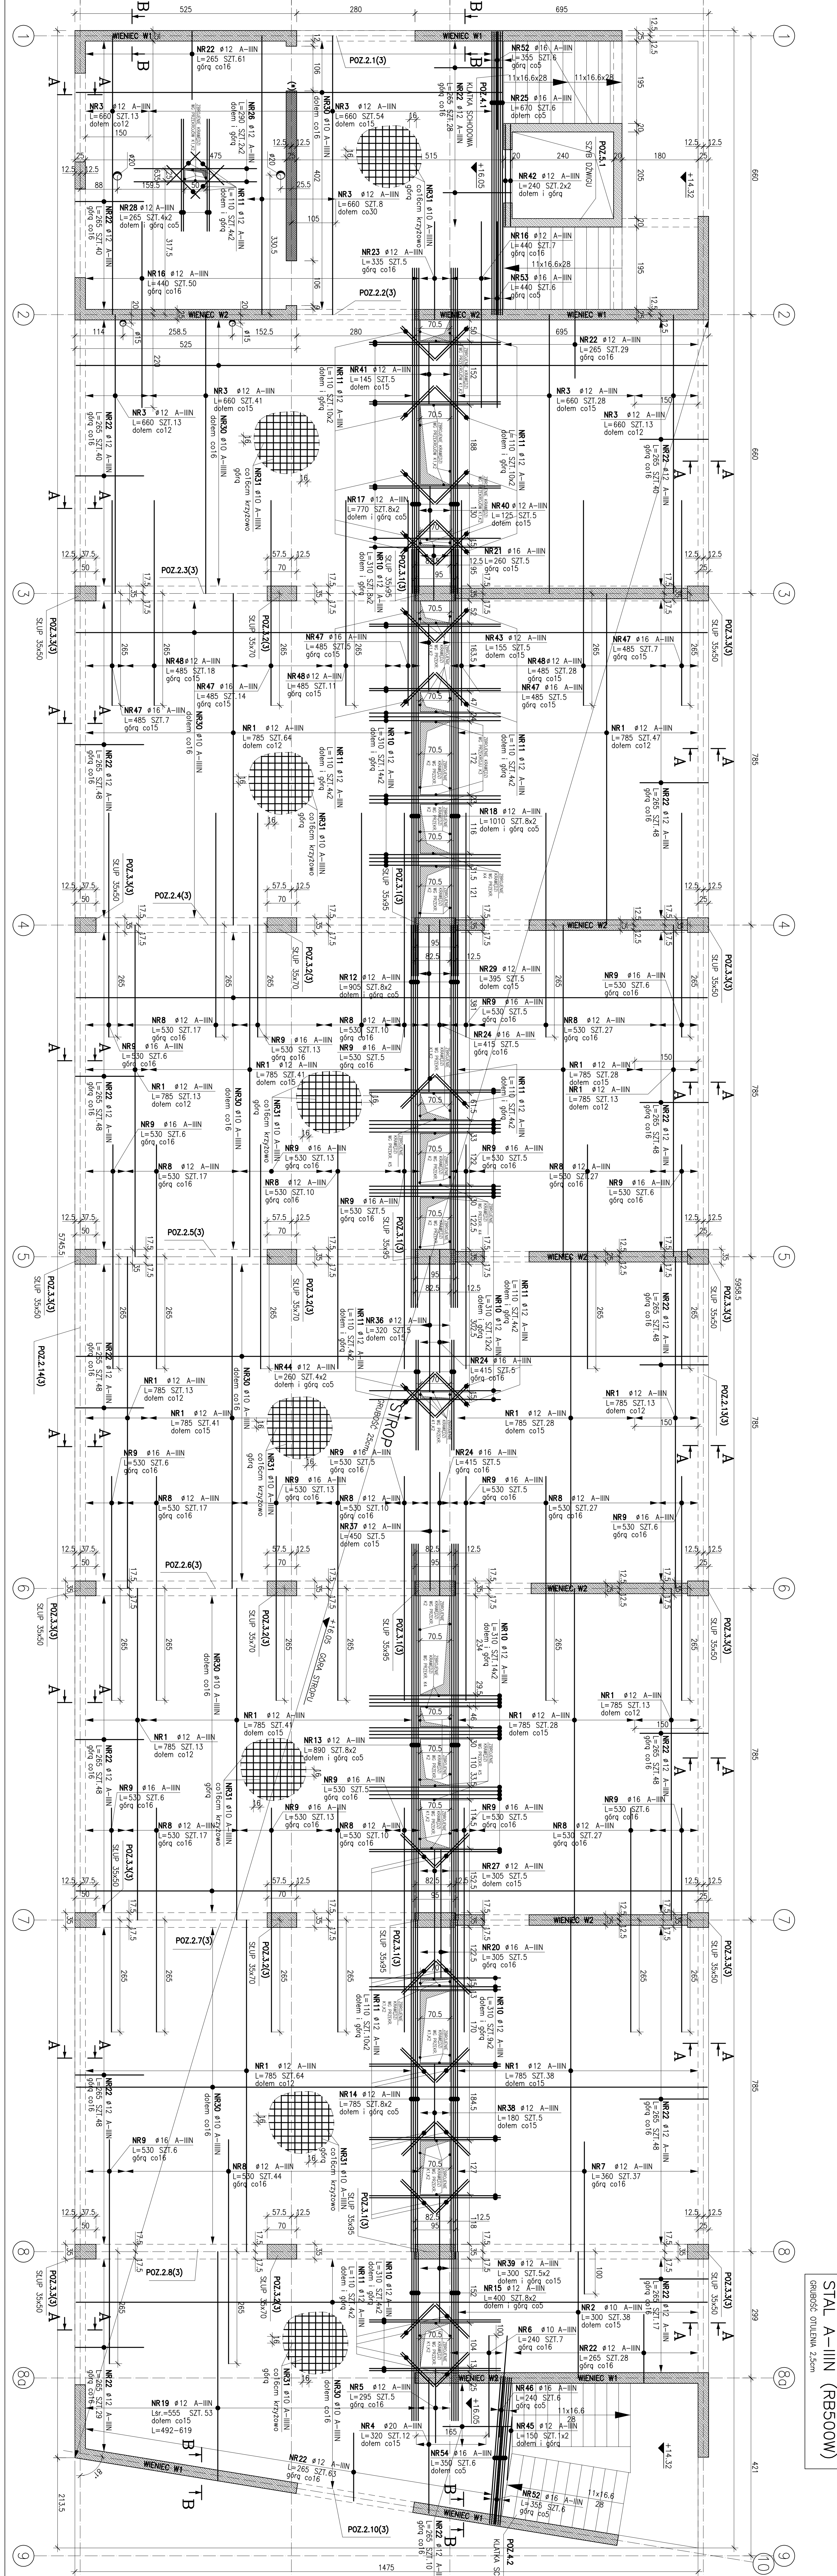





K-07
