






1. Zestaw hydroforowy (Zestaw) z pompą i zbiornikiem  

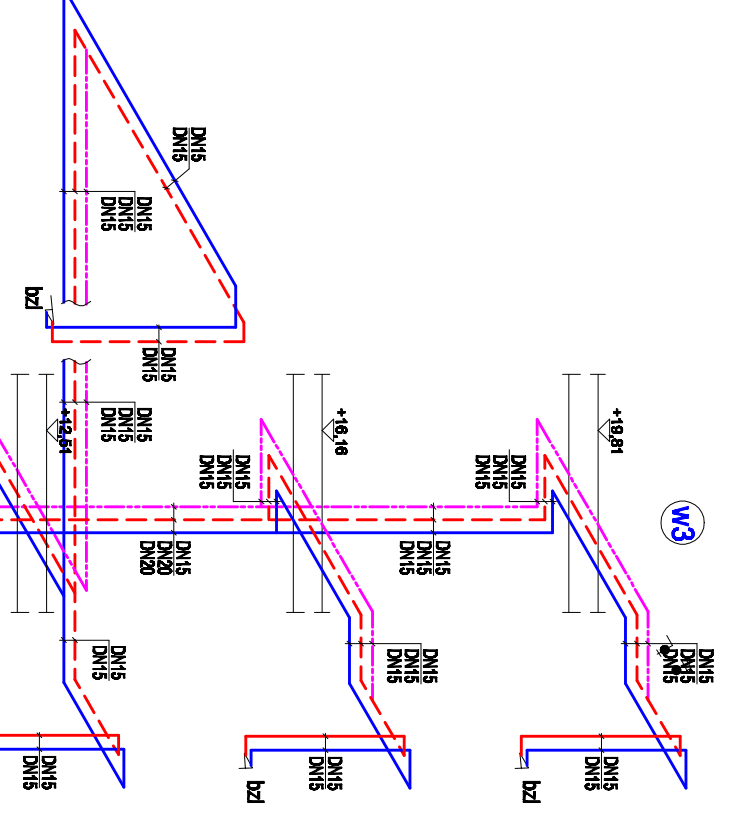

INSTALACJA	WODY ZIMNEJ	INSTALACJA	WODY CIEPŁEJ


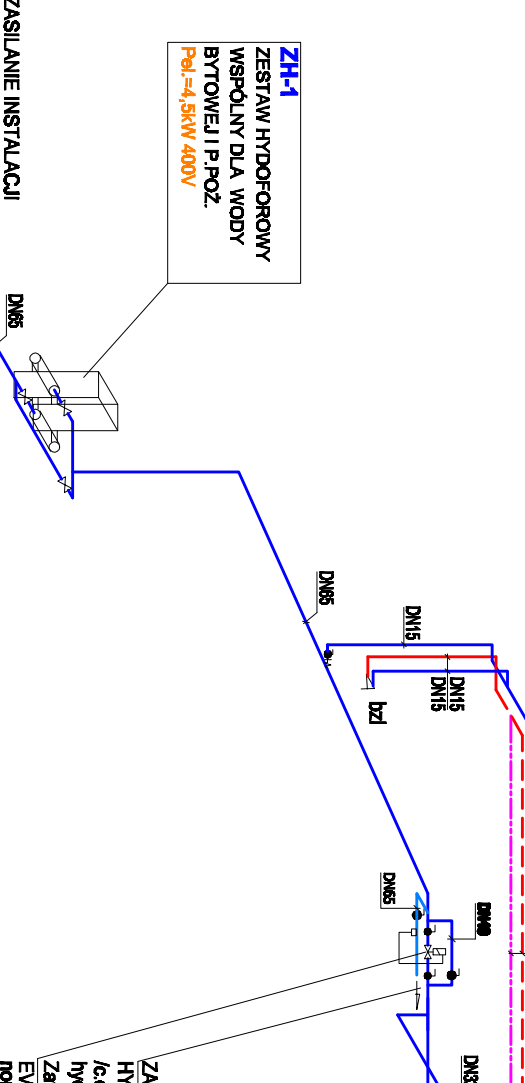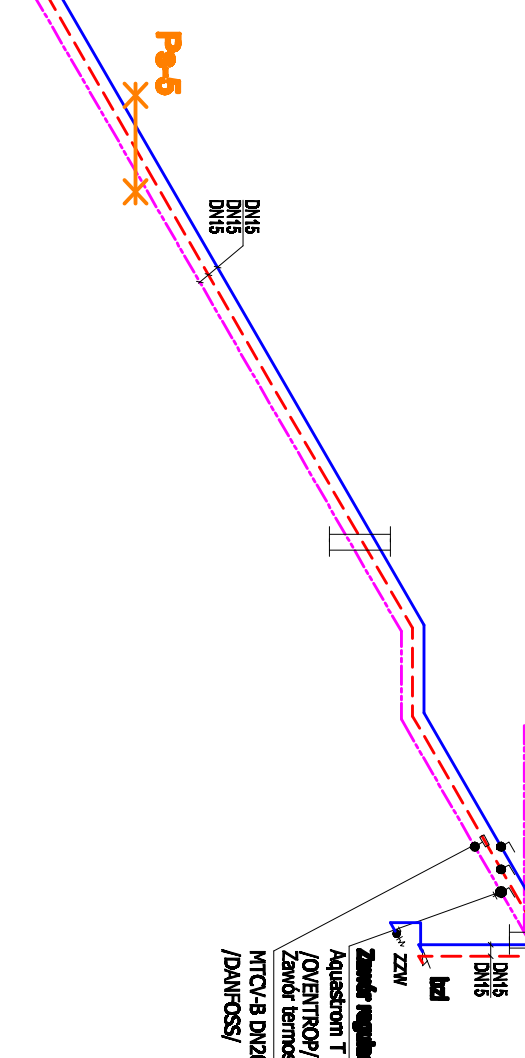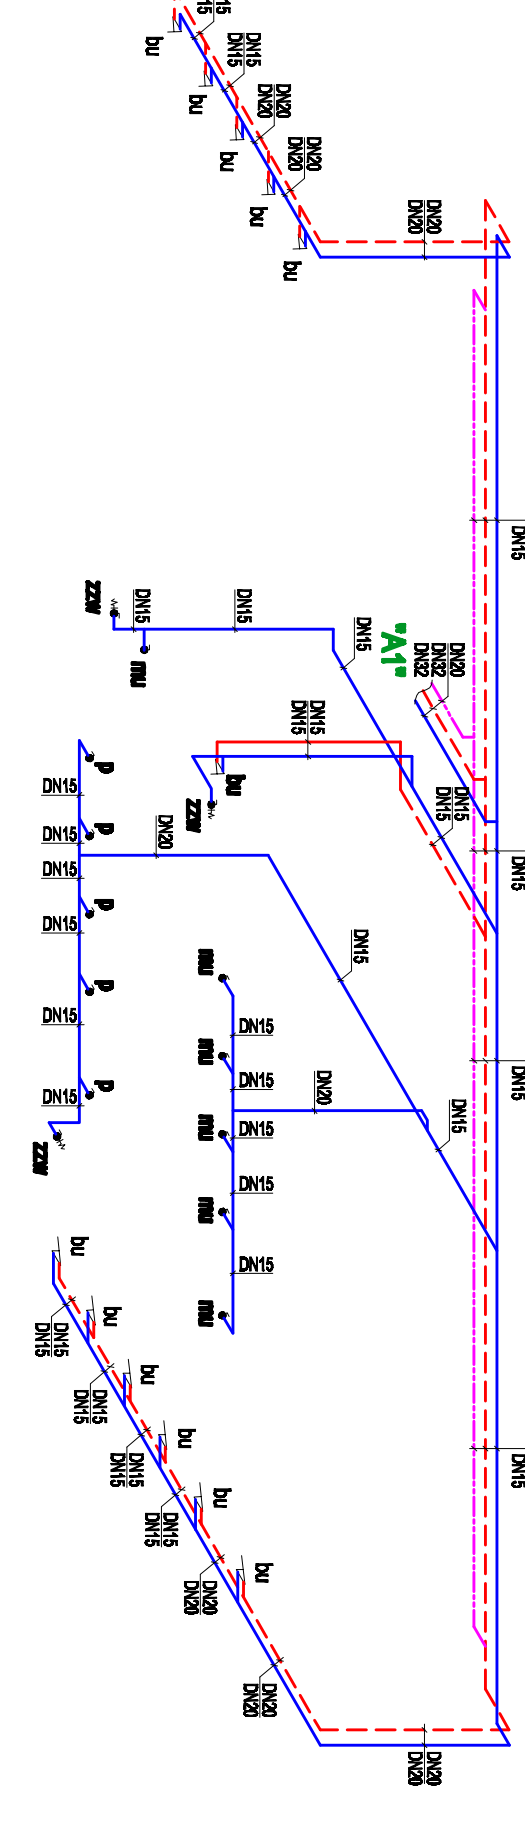

Architektoniczna Pracownia Autorska Jerzego Gurawskiego ul. Maciejewskiego 7, 61-606 Poznań, tel. 61-831 78 47, email: jg@pau.pl, www.gurawski.com	
Obiekt: Wydział Nauk Społecznych Akademii im. Jana Długosza w Częstochowie	
Projekt wykonawczy	
Aksonometria instalacji wody zimnej	
ciepłej / cyrkulacji	
skala:	umowa nr.
1:100	IX 2010
Autor: mgr inż. arch. Jerzy Gurawski G.P. upr. bud. 7785	
Projektant:	
mgr inż. arch. Jerzy Gurawski	
Sprawdził:	
mgr inż. arch. Jerzy Gurawski	

