



RT1


P1=12,0kW P2=12,0kW Ib=20,4,0A

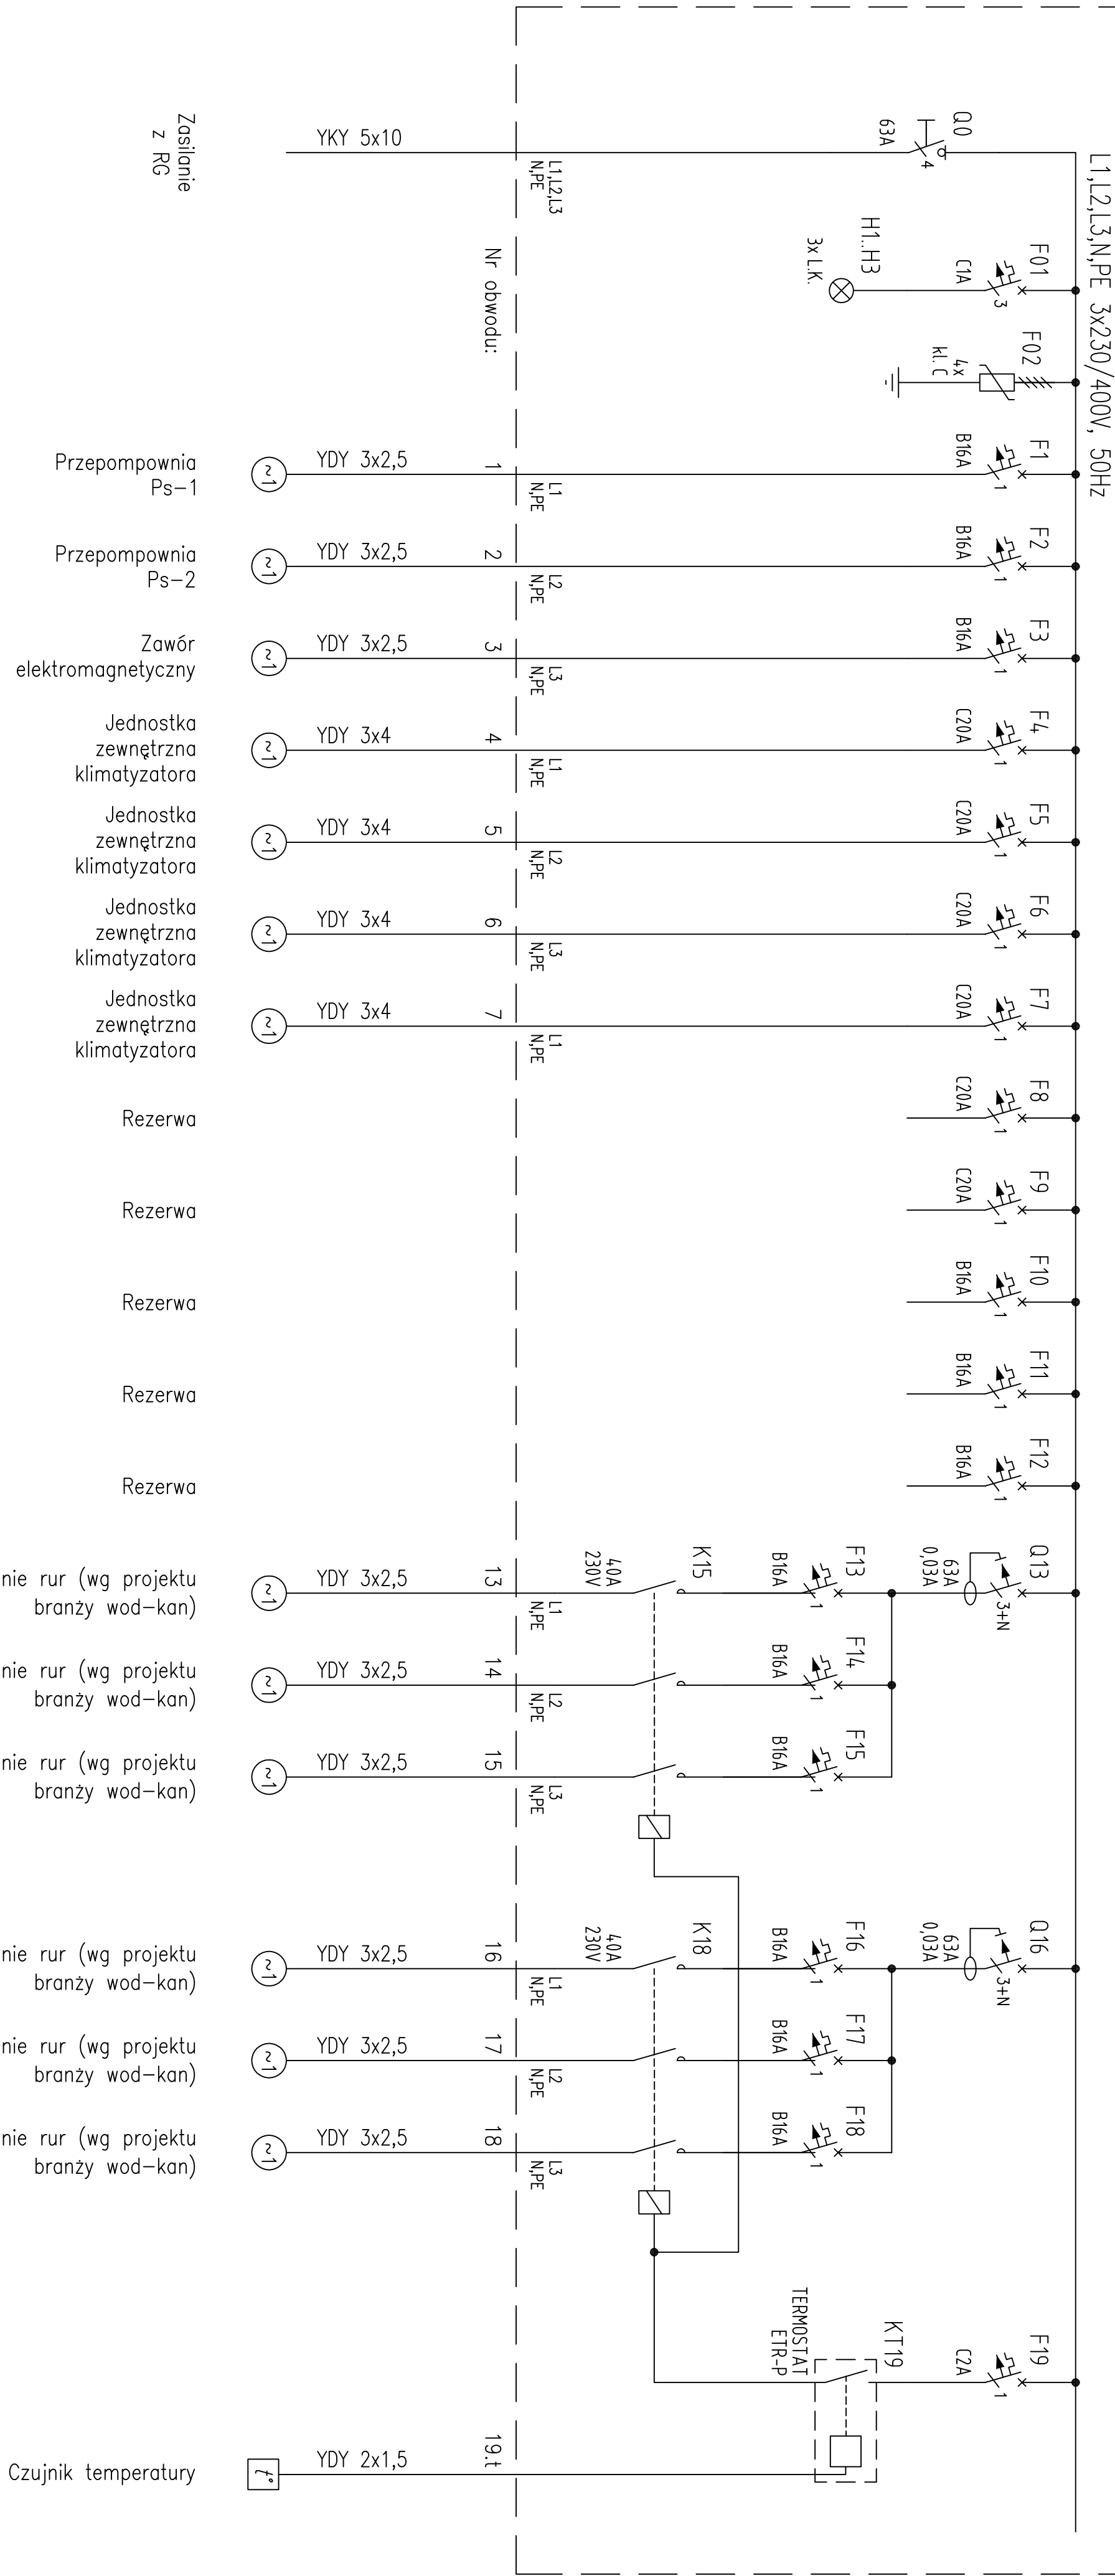

Widok rozdzielni, skala 1:10
RT1

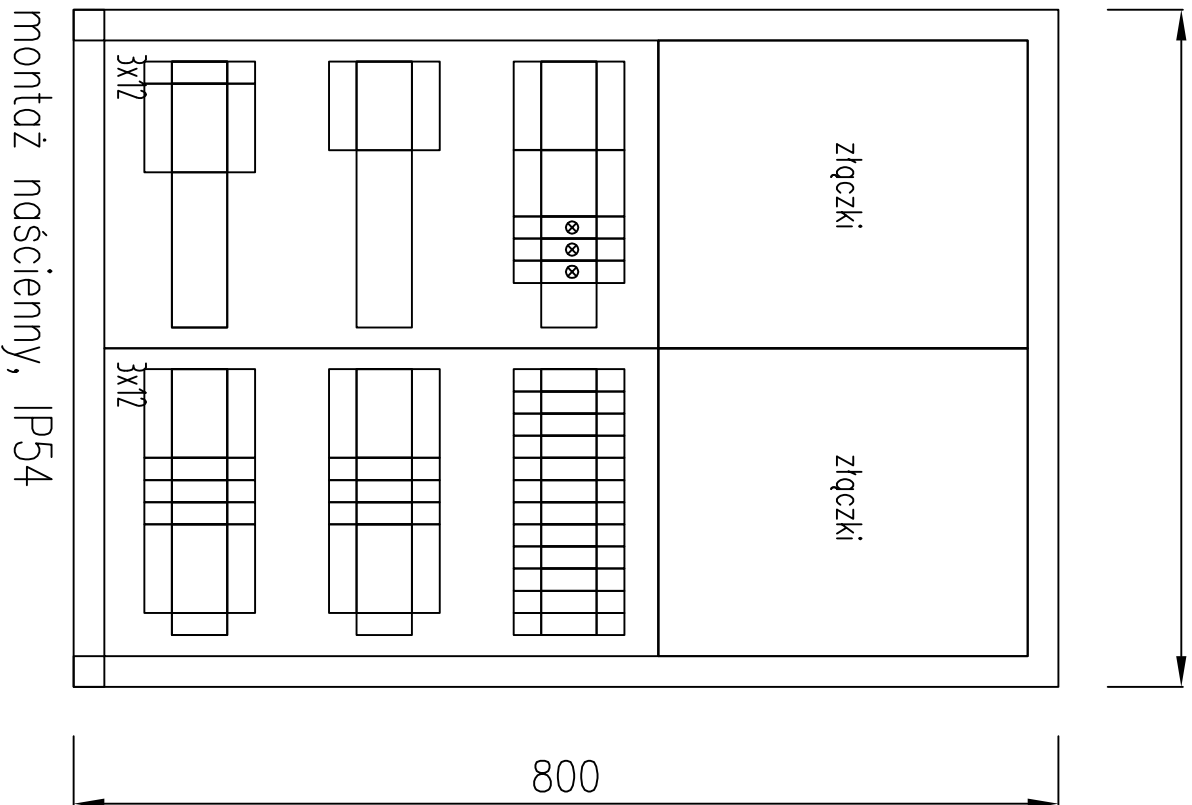

- UWAGI:
- System ochrony dodatkowej od porażen prądem elektrycznym – szmoczynne wyłączenie zasilania.
 - Układ instalacji typu TN-S.
 - Obudowa rozdzielni typu UNNERS prod. HAGER.
 - Aparaty produkcji HAGER.

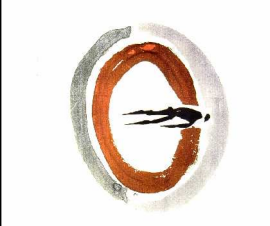

A R P A
Architektoniczna Pracownia Autorska
Jerzego Gurawskiego
ul. Maciejewskiego 7, 61-606 Poznań,
tel./fax: 061 821 78 47, email: arpa@info.com.pl, www.gurawski.com

Obiekt: Wydział Nauk Społecznych
Akademii im. Jana Długosza w Częstochowie

Projekt wykonawczy

Rozdzielnica RT1

skala: data: umowa nr:

- IX 2010 K2 - 372/14/09

Projektował: mgr inż. Jacek Miziański
upr. bud. 52887/Pw

mgr inż. Andrzej Baranowski

E-317