


Widok rozdzielnic, skala 1:10


RS


550

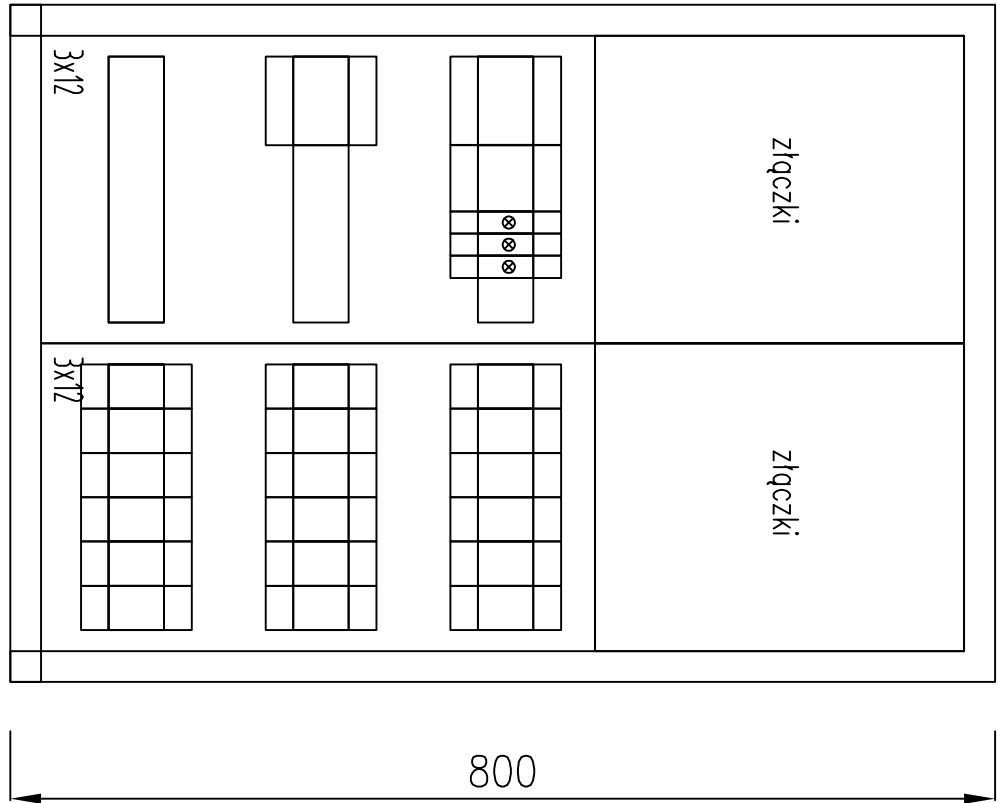

UWAGI:

- System ochrony dodatkowej od porażen prądem elektrycznym – samoczynne wyłączenie zasilania.
- Układ instalacji typu TN–S.
- Obudowa rozdzielnic typu UNIVERS prod. HAGER.
- Aparaty produkcji HAGER.

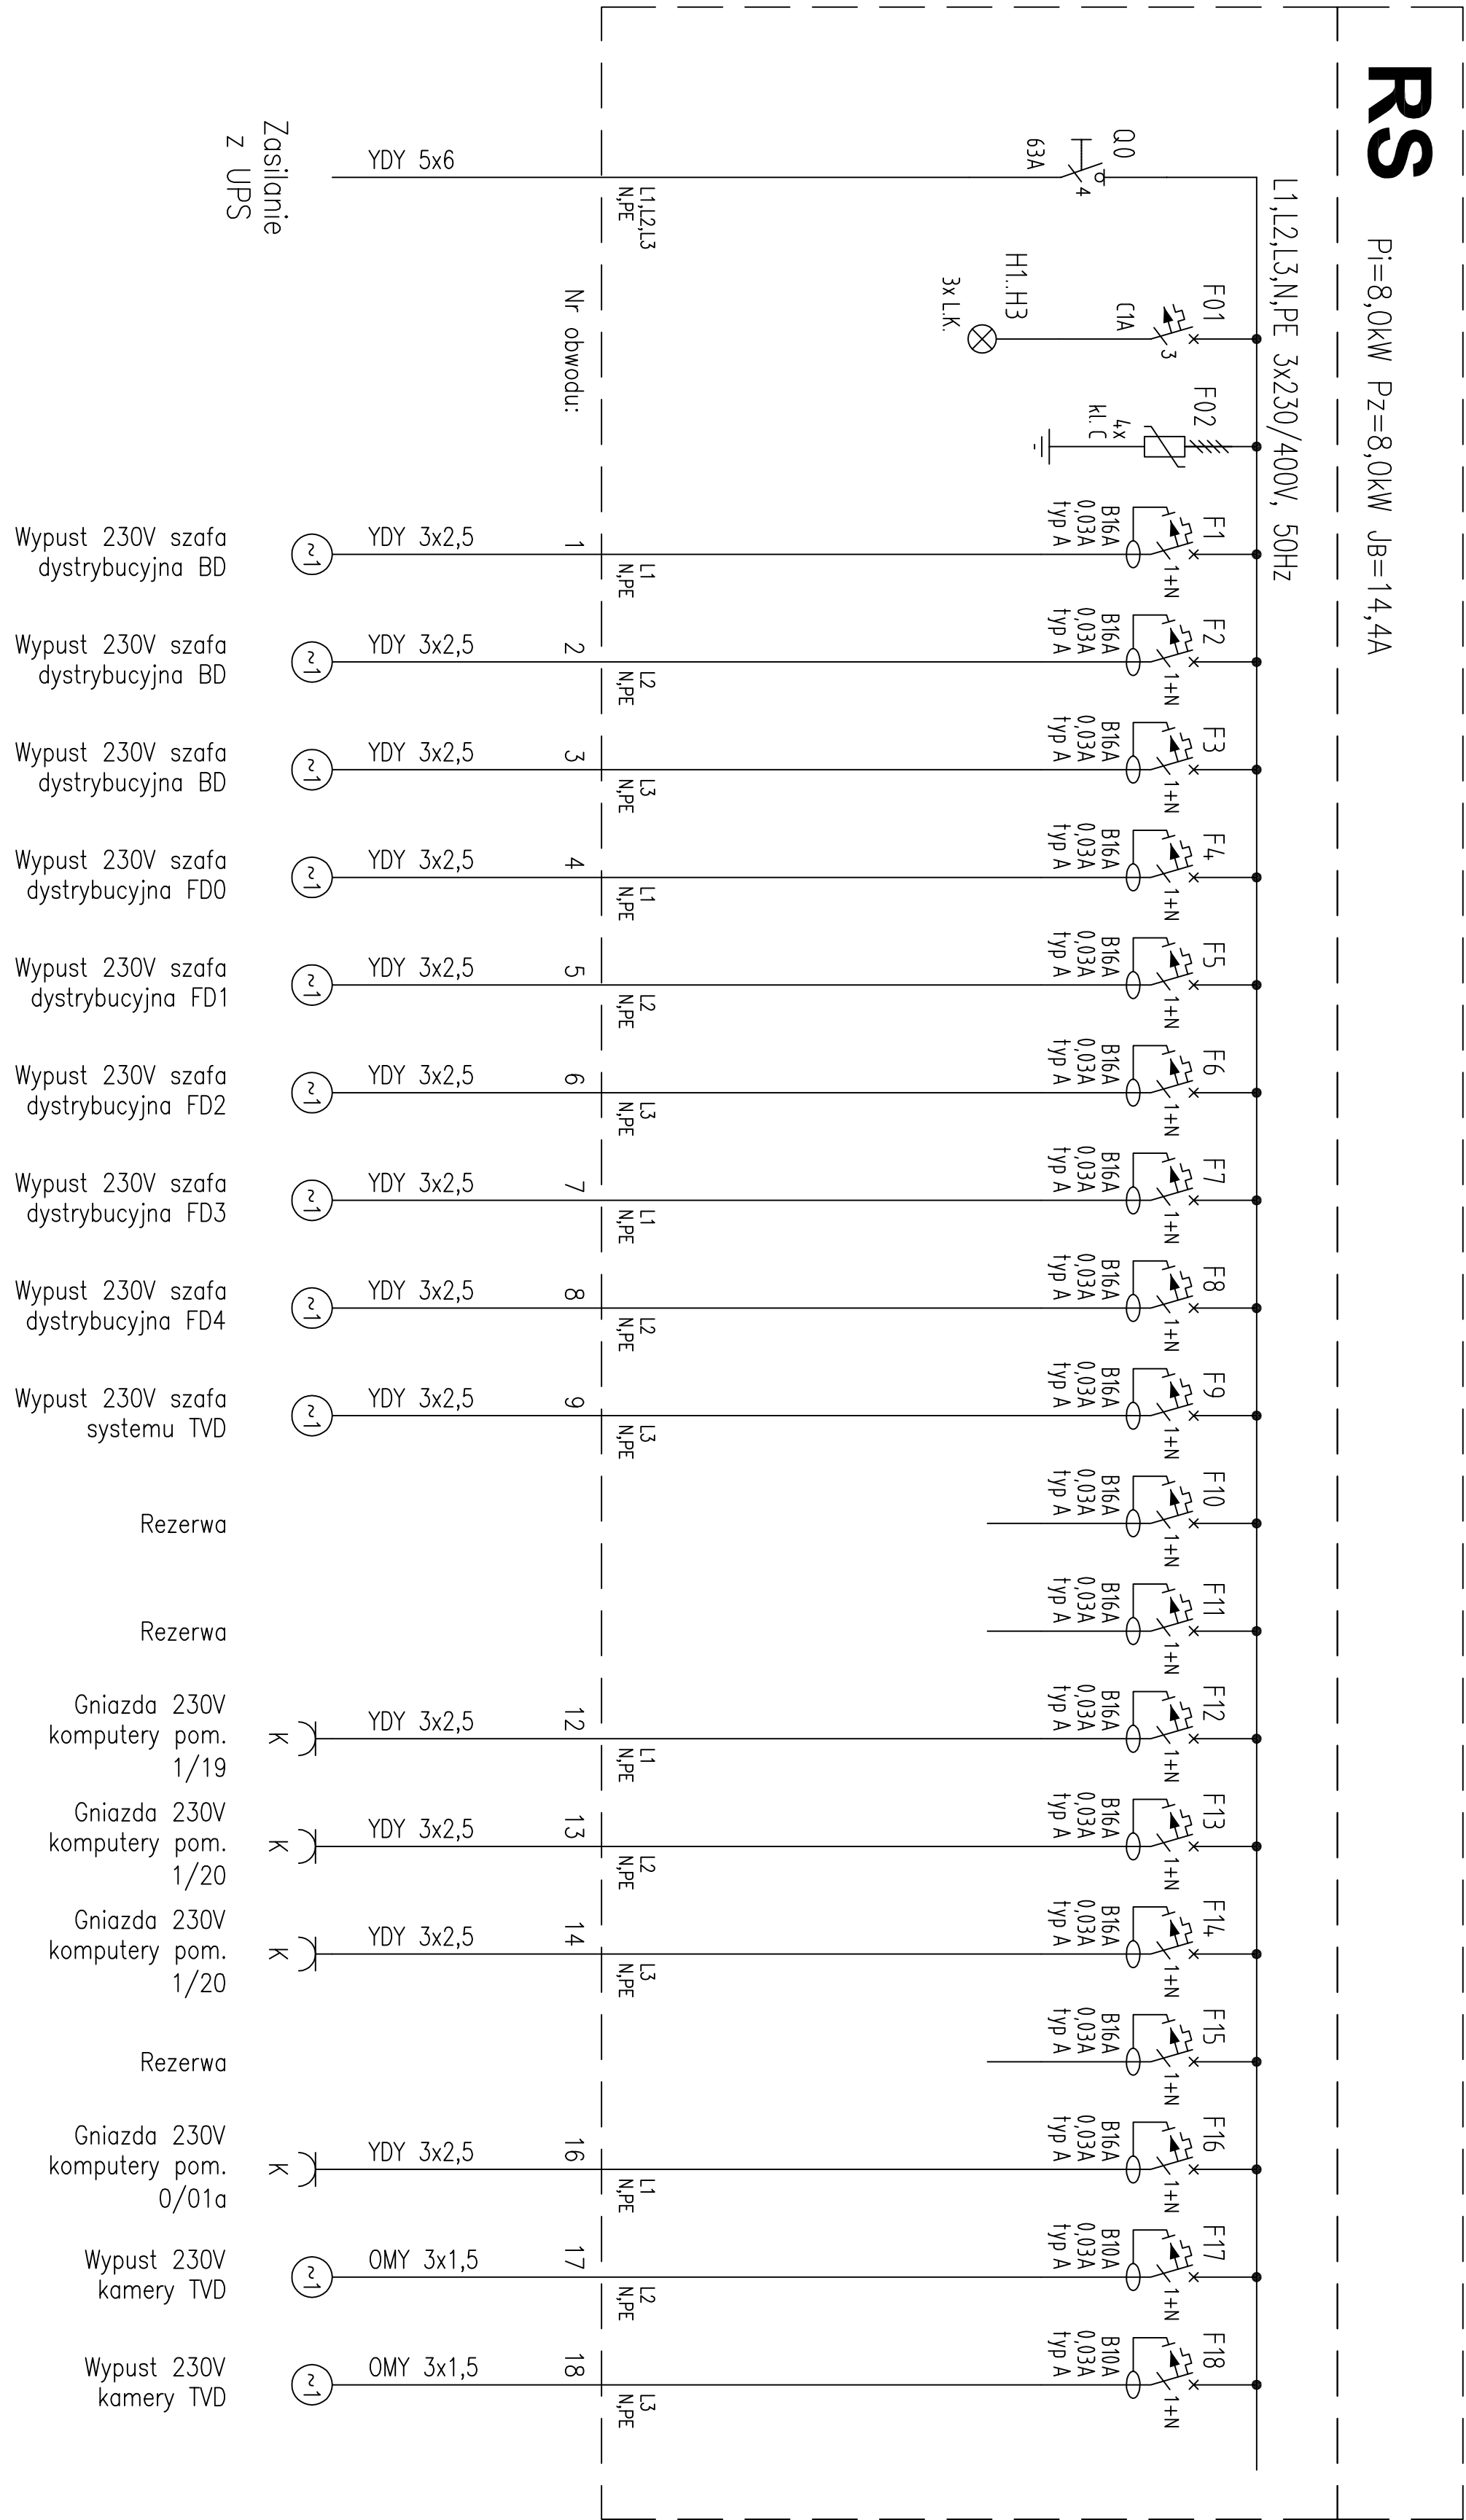



**A R P A**  
Architektoniczna Pracownia Autorska  
Jerzego Gurawskiego  
ul. Maciejewskiego 7, 61-606 Poznań,  
tel./fax: 061 821 78 47, email: arpa@info.com.pl, www.gurawski.com

**Obiekt:** Wydział Nauk Społecznych  
Akademii im. Jana Długosza w Częstochowie

**Projekt wykonawczy**

**Rozdzielnica RS**

skala: data: umowa nr:

- IX 2010 K2 - 372/114/09

Gł. proj.: mgr inż. arch. Jerzy Gurawski upr. bud. 77/65

Projektował:  
mgr inż. Jacek Mierzgański  
upr. bud. 52387/Pw

mgr inż. Andrzej Baranowski

**E-320**