



2/01	Schody półtorbowe	17,59 m <sup>2</sup>
2/02	Pom. biurowe – administracja	15,66 m <sup>2</sup>
2/03	Pokój kierownika dystryktu	20,09 m <sup>2</sup>
2/04	Dziśkonal	43,70 m <sup>2</sup>
2/05	Gabinet produktora	16,46 m <sup>2</sup>
2/06	Gabinet dyrektora	16,46 m <sup>2</sup>
2/07	Sekretariat dyktanta	31,47 m <sup>2</sup>
2/08	Gabinet dyktanta	21,50 m <sup>2</sup>
2/09	Sala zebrani	43,70 m <sup>2</sup>
2/10	Sala ćwiczeń na 35 osób	43,70 m <sup>2</sup>
2/11	Pom. biurowe – administracja	15,76 m <sup>2</sup>
2/12	Schody półtorbowe	11,13 m <sup>2</sup>
2/13	Pom. biurowe – administracja	23,68 m <sup>2</sup>
2/14	Sala ćwiczeń na 20 osób	36,37 m <sup>2</sup>
2/15	Sala ćwiczeń na 20 osób	36,38 m <sup>2</sup>
2/16	Pom. biurowe – administracja	14,23 m <sup>2</sup>
2/17	Pom. biurowe – administracja	14,07 m <sup>2</sup>
2/18	Pom. biurowe – administracja	15,24 m <sup>2</sup>
2/19	Pom. biurowe – administracja	14,07 m <sup>2</sup>
2/20	Pom. biurowe – administracja	14,23 m <sup>2</sup>
2/21	Pom. biurowe – administracja	14,28 m <sup>2</sup>
2/22	Hall studencki	22,38 m <sup>2</sup>
2/23	WC personelu	9,68 m <sup>2</sup>
2/24	Pom. gospodnicze	4,23 m <sup>2</sup>
2/25	Toilety dla niepełnosprawnych	9,55 m <sup>2</sup>
2/26	Toilety dla dorosłych	14,01 m <sup>2</sup>
2/27	Toilety dla dzieci	14,01 m <sup>2</sup>
2/28	Kuchnia	174,90 m <sup>2</sup>
razem		728,51 m <sup>2</sup>

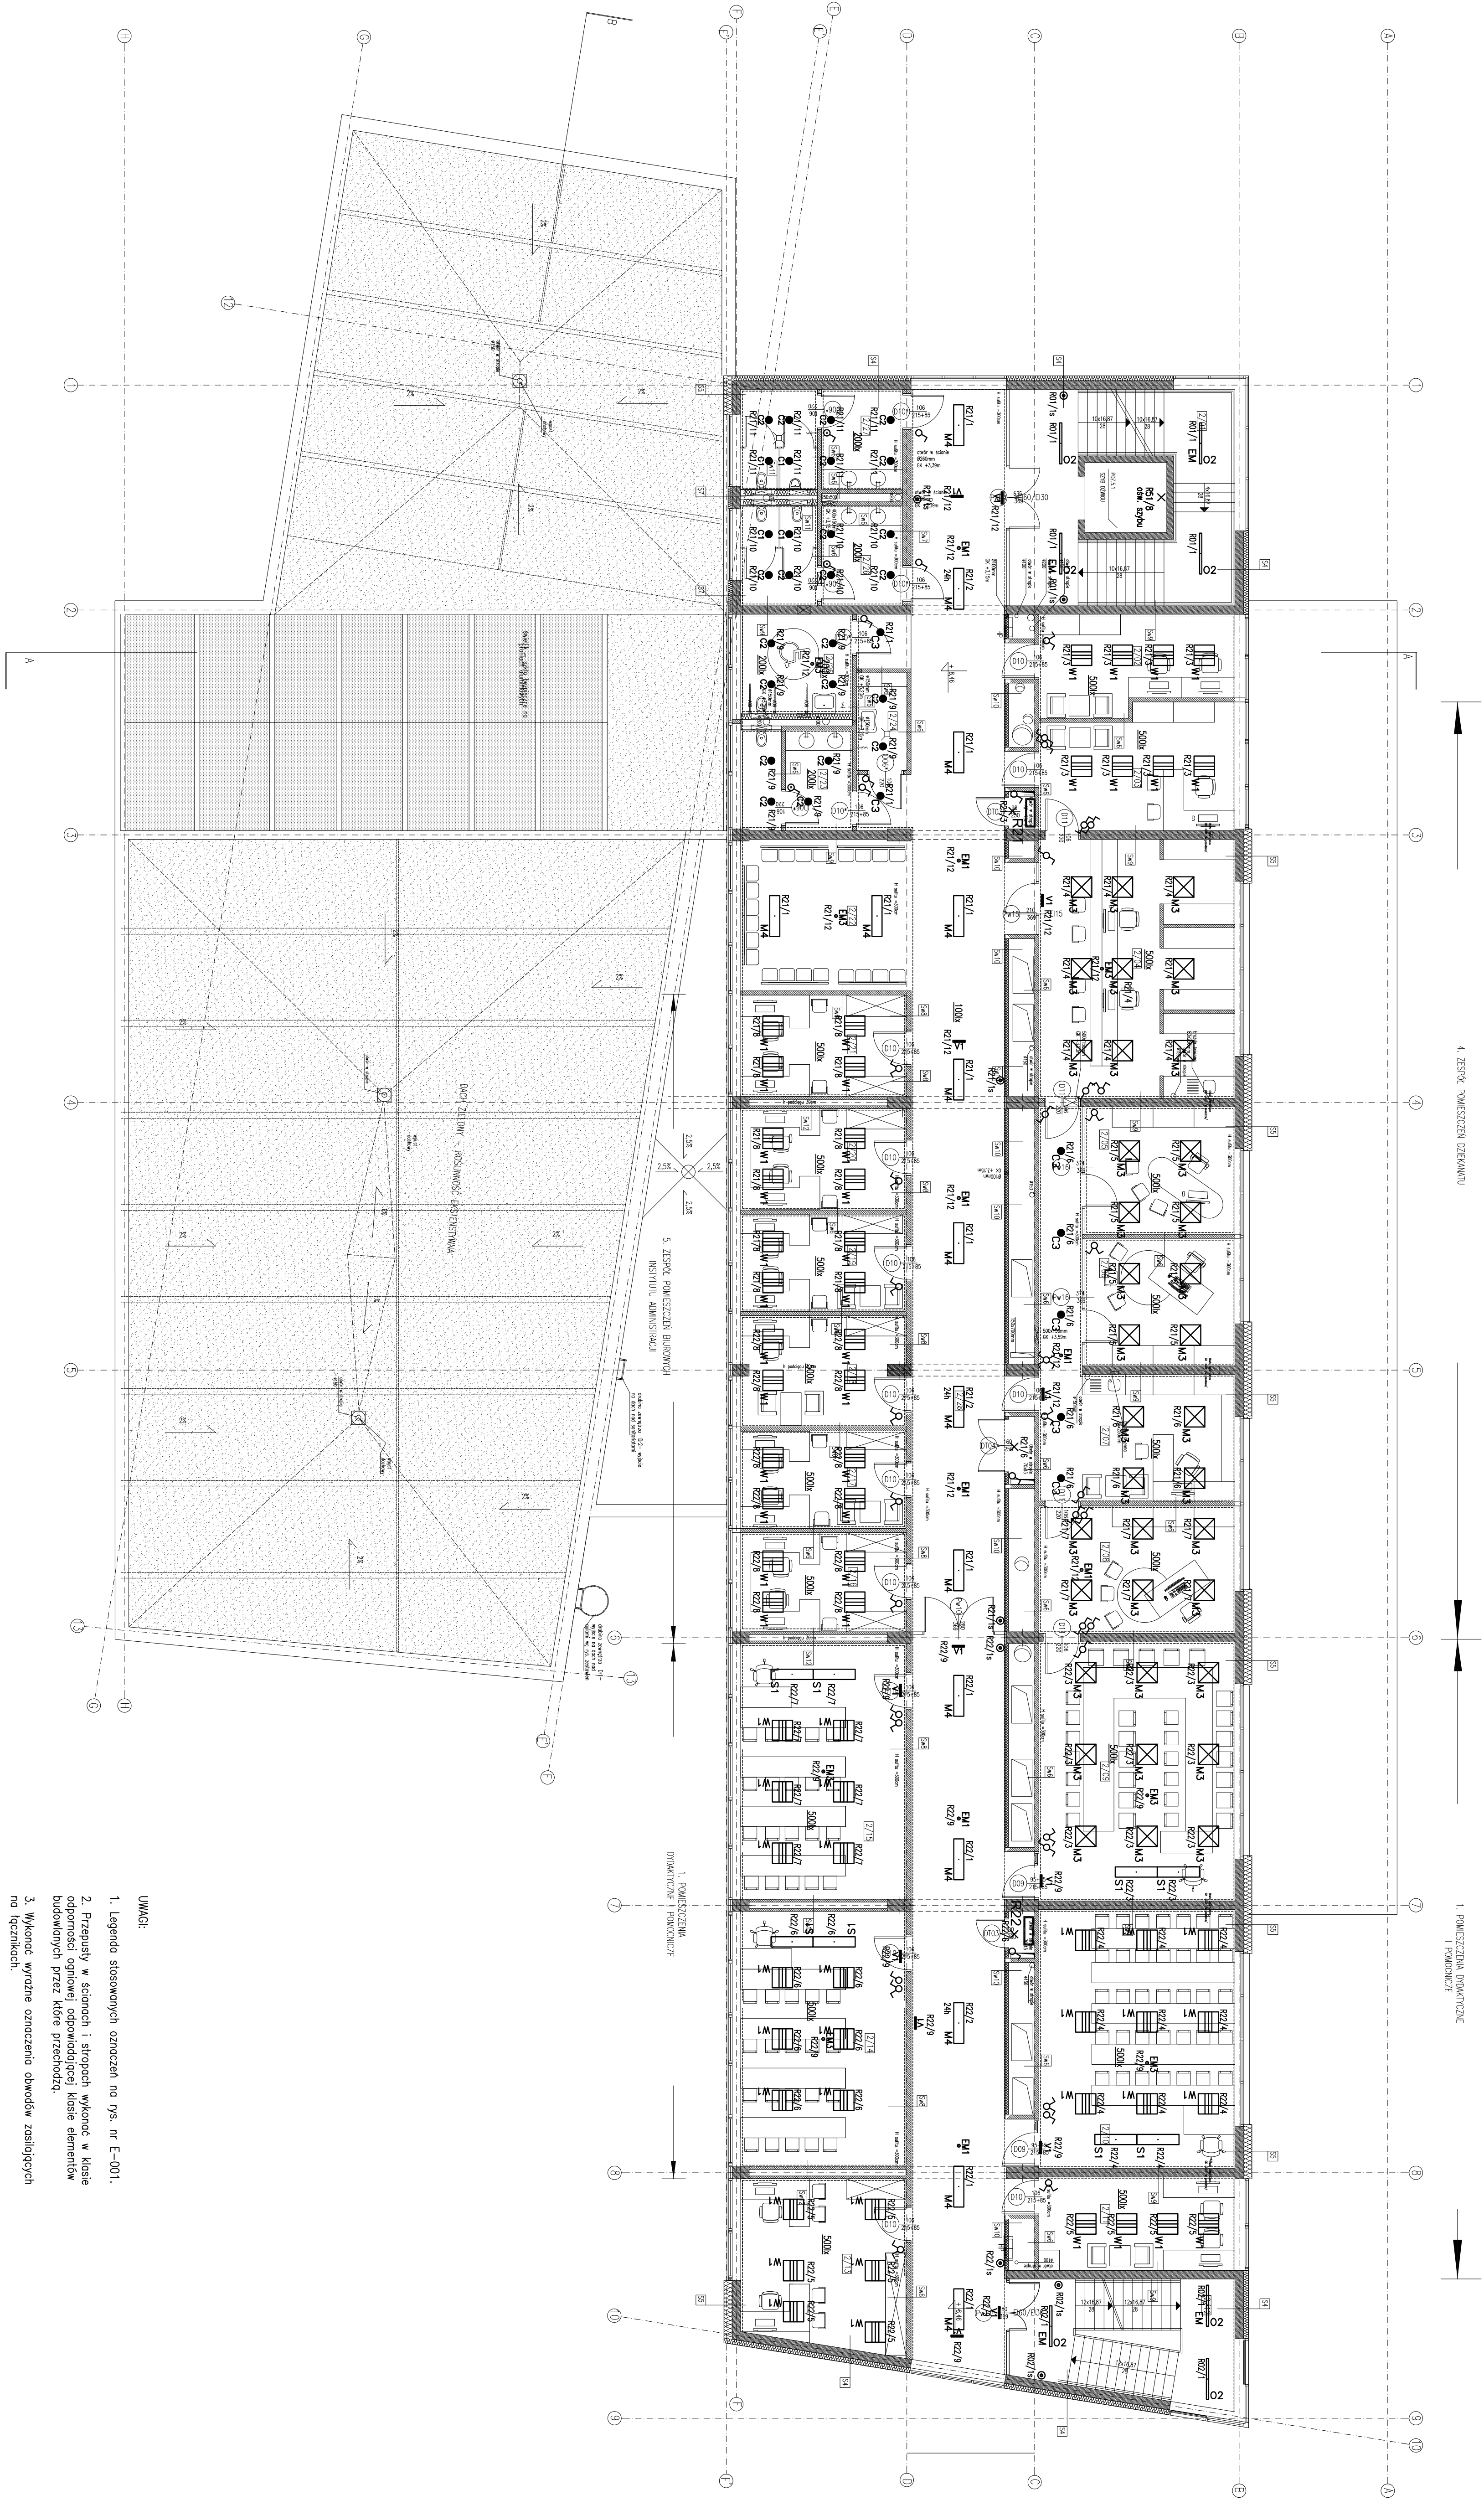

- UWAGI:
- Legenda stosowanych oznaczeń na rys. nr E-001.
  - Przeprawy w ścianach i stropach wykonać w kase odporne na ognioodporną odpowiadającą klasie elementów budowlanych przez które przechodzą.
  - Wykonanie wyraznie oznaczenia obwodów zasilających no łącznikach.
  - Plany instalacji rozprzeczyc (głównie ze schematami rozdzielnic).
- OCZYSZCZANIE PRZECIWPRAŻENIOWA
- Isolowanie części czynnych.
  - Samooczyszczające w układzie TN-S.

PIĘTRO II - POZIOM +8,46

<div><div></div><div><div>A R P A</div><div>Architektoniczna Pracownia Autorska</div><div>Jerzego Gurańskiego</div><div>ul. Maciejewskiego 7, 61-506 Poznań,</div><div>tel./fax: 61 78 78 47, email: arpa@poczta.onet.pl, www.guranski.com</div></div></div>	
Obiekt: Wydział Nauk Społecznych Akademii im. Jana Długosza w Częstochowie	
Projekt wykonawczy	
Instalacja elektryczna - poziom +8,46	
skala:	urnowa m
1:100	IX 2010
Opis: mgr inż. arch. Jerzy Gurański upr. bud. 7765	K2-372/14/09
Przebieg: mgr inż. Jacek Mięsiński upr. bud. 52887/PW	nr rysunku:
mgr inż. Andrzej Baranowski	E-207