



2/01	Stoły polifunkcyjne	17,50 m2
2/02	Pom. biurowe – administracja	15,66 m2
2/03	Pokój kierownika działu	20,09 m2
2/04	Dzielnica	45,70 m2
2/05	Gabinet inspektorów	16,46 m2
2/06	Gabinet dyrektora	16,46 m2
2/07	Sekretariat działu	31,47 m2
2/08	Gabinet dyrektora	21,50 m2
2/09	Sala zebrani	43,70 m2
2/10	Sala zebrani na 35 osób	43,70 m2
2/11	Pom. biurowe – administracja	15,16 m2
2/12	Sondy dźwiękowe	11,13 m2
2/13	Pom. biurowe – administracja	23,88 m2
2/14	Sala zebrani na 20 osób	36,37 m2
2/15	Sala zebrani na 20 osób	36,38 m2
2/16	Pom. biurowe – administracja	14,23 m2
2/17	Pom. biurowe – administracja	14,07 m2
2/18	Pom. biurowe – administracja	15,24 m2
2/19	Pom. biurowe – administracja	14,07 m2
2/20	Pom. biurowe – administracja	14,23 m2
2/21	Pom. biurowe – administracja	14,28 m2
2/22	Hall studencki	22,38 m2
2/23	WC pensjonari	9,68 m2
2/24	Pom. gospodarcze	4,23 m2
2/25	Toalety dla niepełnosprawnych	9,53 m2
2/26	Toalety damskie	14,01 m2
2/27	Toalety męskie	14,01 m2
2/28	Komunikacja	174,90 m2
	razem	2728,51 m2

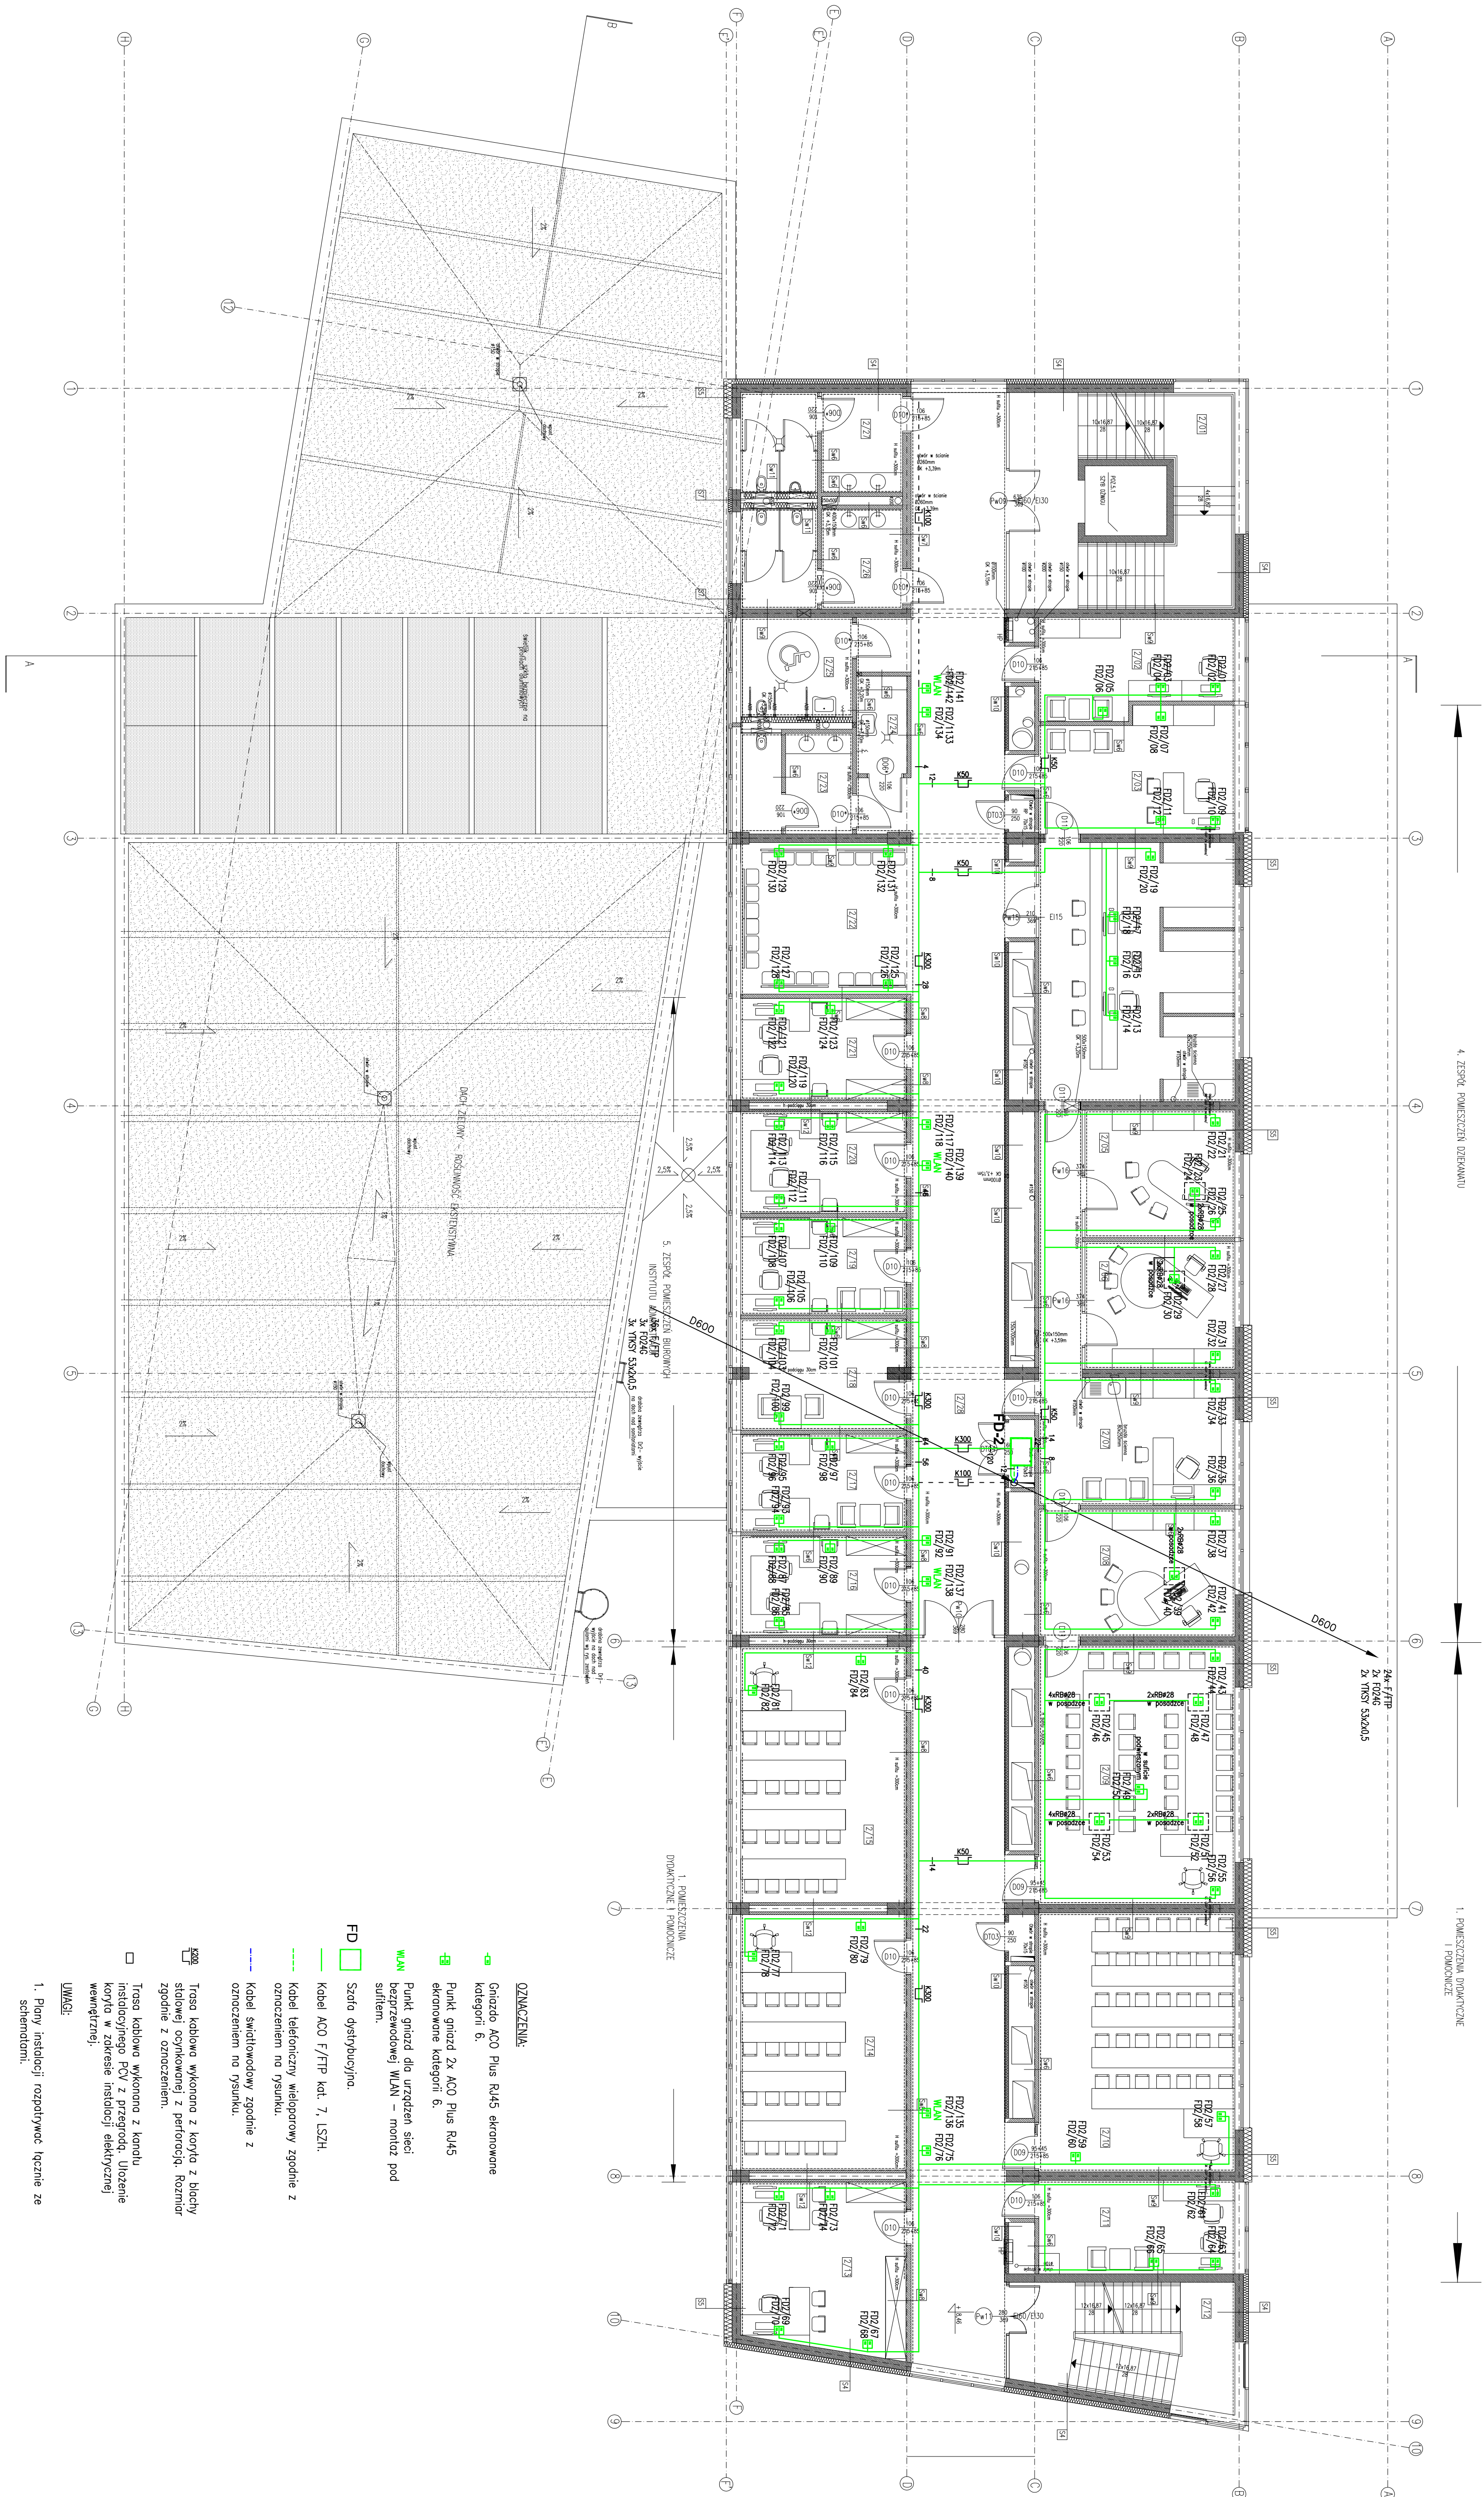

PIETRO II - POZIOM +8,46

		<b>ARPA</b> <b>Archiwum Rzeczpospolitej Akademickiej</b> Józefa Guzarskiego ul. Miedziowego 7, 61-606 Poznań, tel./fax: 061 821 71 42, email:arpa@frp.um.poznan.pl, www.guzarski.com
<b>Obiekt: Wydział Nauk Społecznych Akademii im. Adama Długosza w Częstochowie</b>		<b>Projekt wykonawczy</b>
<b>Instalacja okablowania strukturacji - poziom 3G/46</b>		skala: _____ data: _____
1:100		1X/2010
Gł. proj.: mgr inż. arch. Jacek Guzarski upr. bud. 77865		unow. nr: C-3721/14/09
Projektant: mgr inż. Andrzej Majewski upr. bud. 52587/PW		nr rysunku: _____
mgr inż. Andrzej Guzarski		<b>EK-204</b>