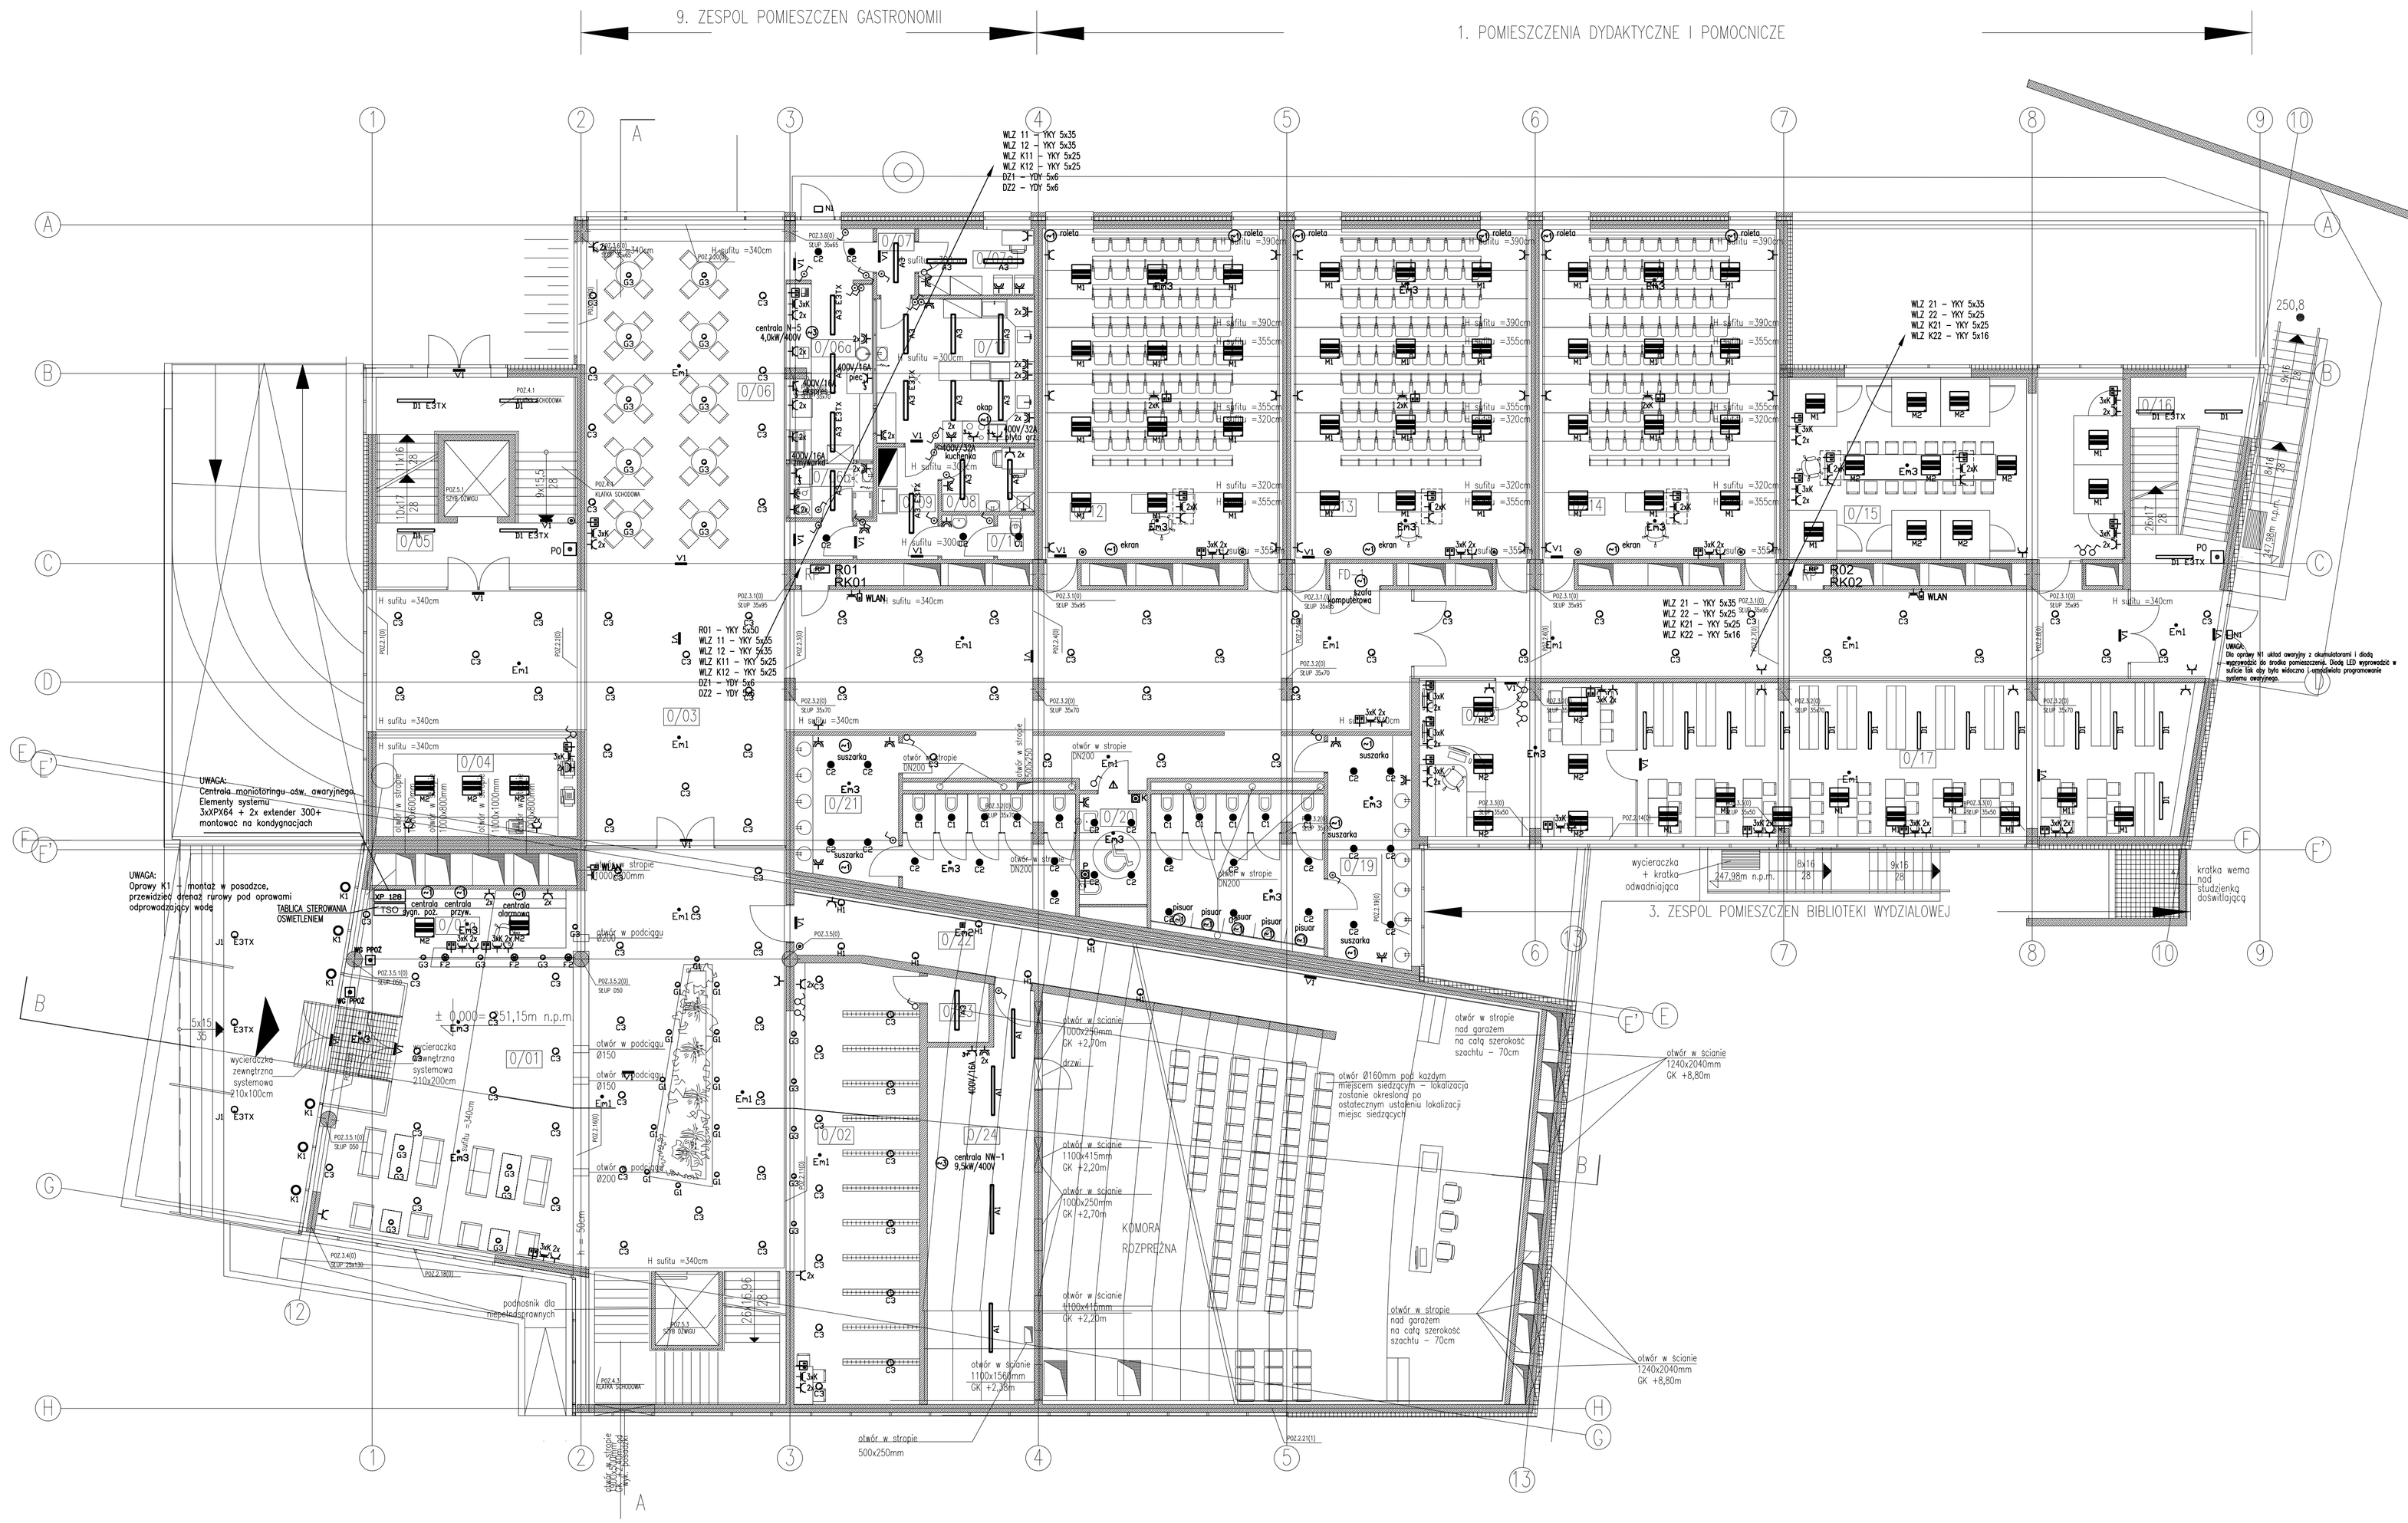

0/01	Hall glowny	172,55 m2
0/01a	Recepcja	13,03 m2
0/02	Szatnia z zapleczem	55,14 m2
0/03	Komunikacja	260,03 m2
0/04	Kiosk	22,73 m2
0/05	Schody południowe	17,59 m2
0/06	Sala konsumpcyjna	72,77 m2
0/06a	Bufet wydawczy	20,31 m2
0/06b	Zmywalnia naczyń stołowych	4,47 m2
0/07	Przedsionek	2,52 m2
0/07a	Magazyn produktów suchyc...	7,69 m2
0/08	Pom. socjalne	5,95 m2
0/09	Przedsinek z aneksem pluk...	7,60 m2
0/10	WC personelu	4,10 m2
0/11	Kuchnia	22,72 m2
0/12	Sala wykladowa 60 os.	77,12 m2
0/13	Sala wykladowa 60 os.	77,12 m2
0/14	Sala wykladowa 60 os.	77,12 m2
0/15	Lab. translacyjno-fonetyczne	60,77 m2
0/16	Schody północne	30,70 m2
0/17	Czytelnia + magazyn ksiazek	84,63 m2
0/18	Pom. katalogu ksiazek	33,14 m2
0/19	Toaleta męska	44,35 m2
0/20	Toaleta NP	7,47 m2
0/21	Toaleta damska	34,10 m2
0/22	Aula – wejście	28,80 m2
0/23	Pom. gospodarcze	3,91 m2
0/24	Pom. wentylatorowni	40,53 m2
	razem	1 288,96 m2

UWAGI:

1. Legenda stosowanych oznaczeń na rys. nr E 02.

OCHRONA PRZECIWPORAŻENIOWA

1. Izolowanie części czynnych.
2. Samoczynne wyłączenie zasilania w układzie TN–S.

A R P A
Architektoniczna Pracownia Autorska
Jerzego Gurawskiego
ul. Maciejewskiego 7, 61-606 Poznań,
tel./fax.061 821 78 47, email:arpa@info.com.pl, www.gurawski.com

Obiekt: Wydział Nauk Społecznych
Akademii im. Jana Długosza w Częstochowie

Projekt budowlany

Plan instalacji elektrycznej - poziom ±0,00

skala:	data:	umowa nr:
1:100	I 2010	K2 - 372/114/09

Gł. proj.: mgr inż. arch. Jerzy Gurawski upr. bud. 77/65

Projektował:
mgr inż. Jacek Mizgajski
upr. bud. 528/87/Pw

Opracował:
mgr inż. Andrzej Baranowski

nr rysunku: E 04

Sprawdził:
mgr inż. Wojciech Podwójski
upr. bud. 285/76/Pw

PARTER - POZIOM ±0,00