


STACJA TRAF

BUDYNEK B

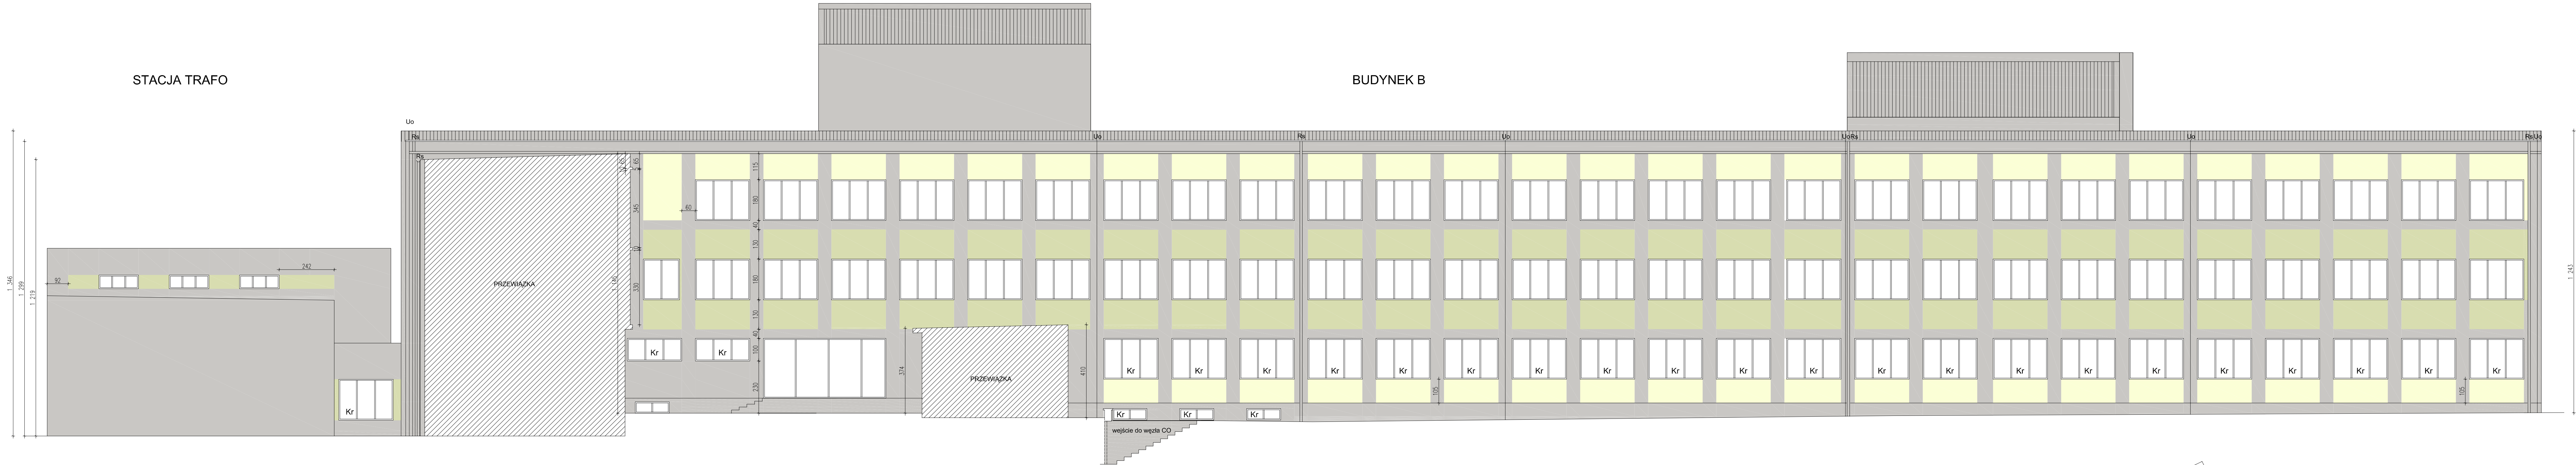


LEGENDA KOLORÓW BAUMIT:


PARADISE 3369	PARADISE 3365	STYLE 3277
---------------	---------------	------------

LEGENDA:

- Drzwi do wymiany oznaczono symbolem D - numer według zestawienia stolarki drzwiowej - rys. Nr.18
- Istniejące kraty do malowania oznaczono symbolem Kr

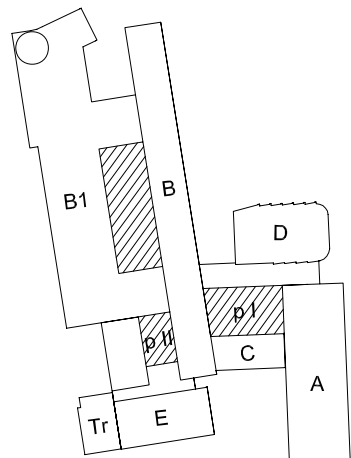

Projektował	mgr inż. arch. Sewer Sulima Samujło	448/2001	10.2010	Pracownia	Investor: Akademia im. Jana Długosza 42-200 Częstochowa, ul. Waszyngtona 4/8
Opracował				PM	Temat: Projekt wykonawczy termomodernizacji budynku dyskusyjnego Akademii im. Jana Długosza przy Al. Armii Krajowej 13/15 w Częstochowie
Sprawił				PW	Branża: ARCHITEKTURA
Kier. Prac.	inż. Janusz Nowakowski		10.2010	Skala 1:100	Nazwa rysunku: ELEWACJA WSCHODNIA NR II
				Nr rys.	B.1188 - 7

**BIURO PROJEKTOWO - USŁUGOWE "INPRO" Spółka z o.o.**